



Stat. 1+250 bis 1+950

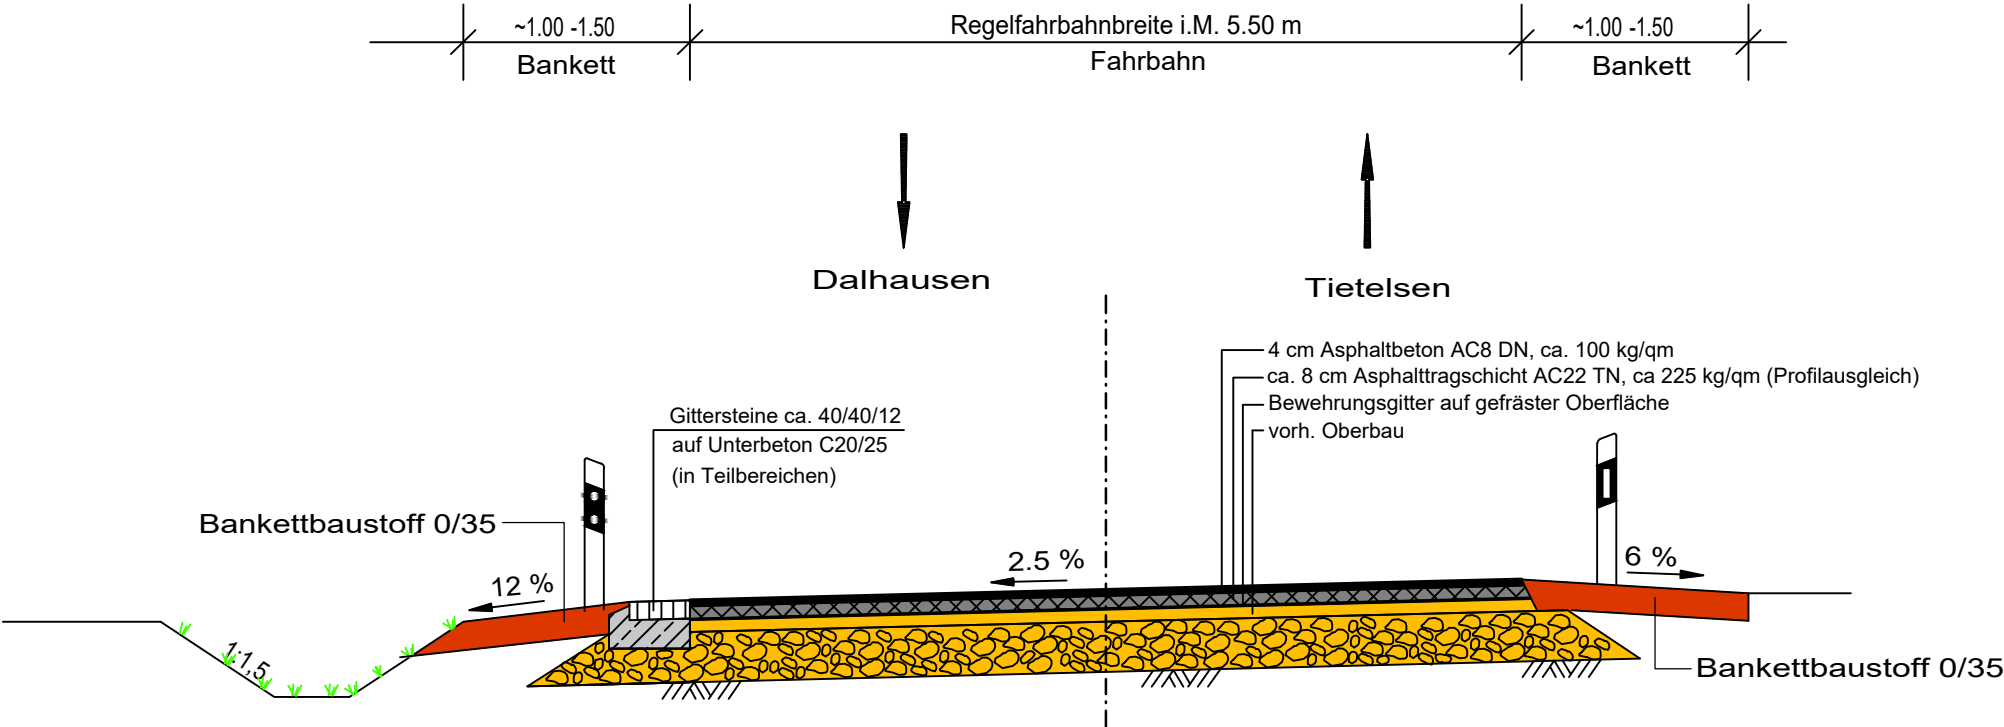

Stat. 3+250 bis 5+550

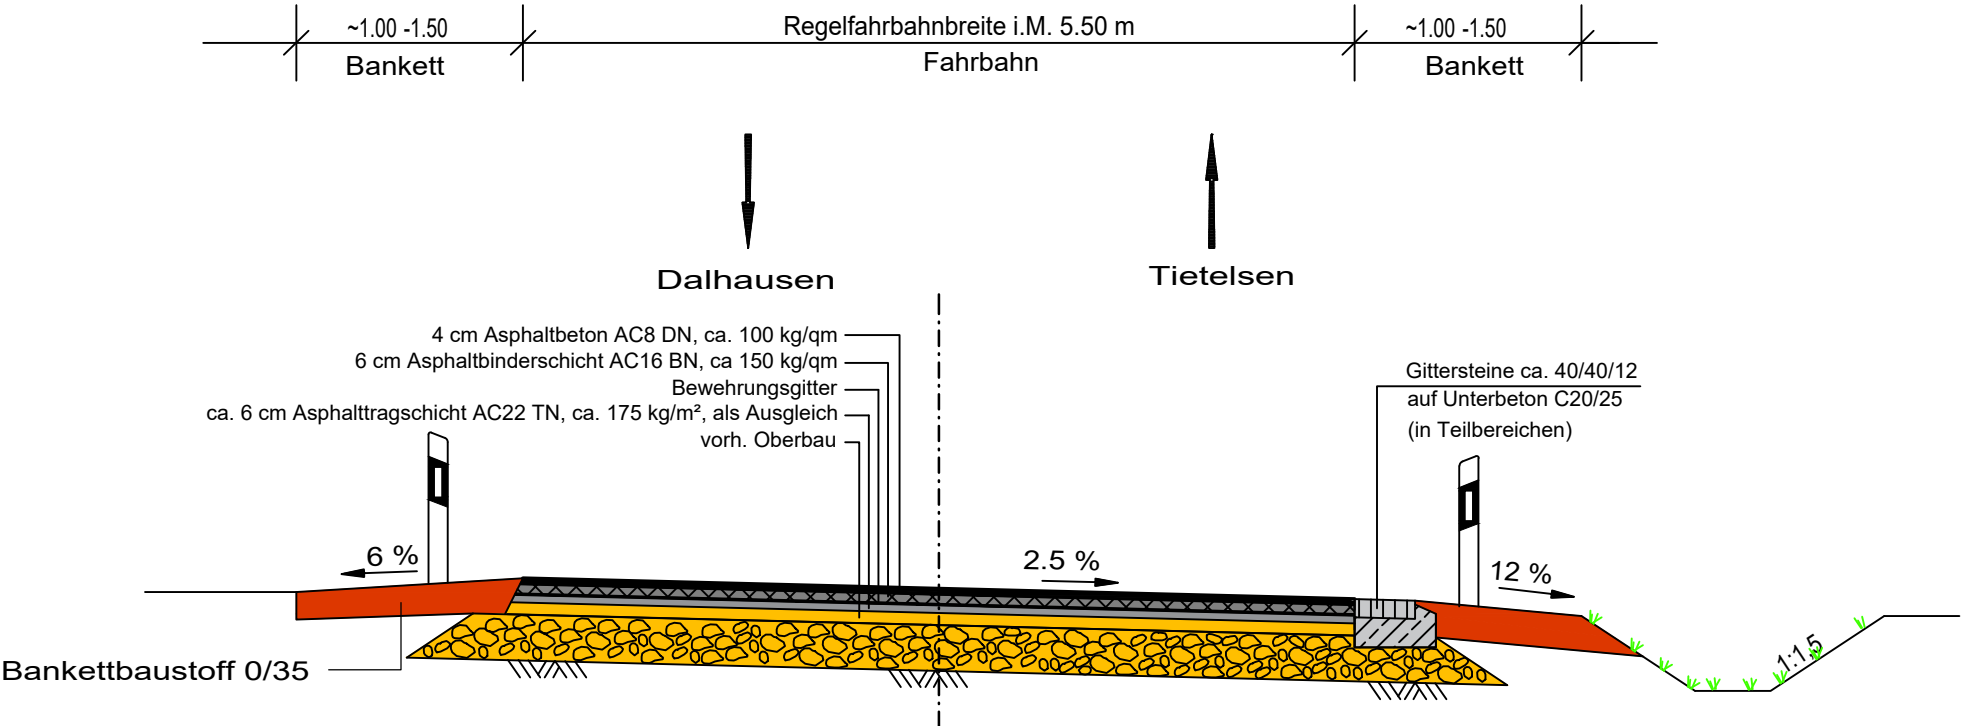

Kreis Höxter - Abteilung Straßen			
Kreisstraße 44 von Station 1,250 bis Station 5,550			
(Nächster Ort) Dalhausen/ Tietelsen			
		Datum:	Zeichen:
Maßnahme: K 44 Stadt Beverungen OT Dalhausen - OT Tietelsen		bearbeitet:	07/26 Ra. / Gö.
		gezeichnet:	07/26 Ra. / Gö.
		geprüft:	
		Maßstab: 1 : 50	
 Aufgestellt: Höxter, den 27.04.2023 Der Landrat i. A. St. Rasche		Regelquerschnitt	
Änderungen:		Datum:	Zeichen:
1.			
2.			
3.			
4.			
Anlage		1	
Blatt-Nr.		2	
Reg.-Nr.			