


E 510419 m

N 5742311 m

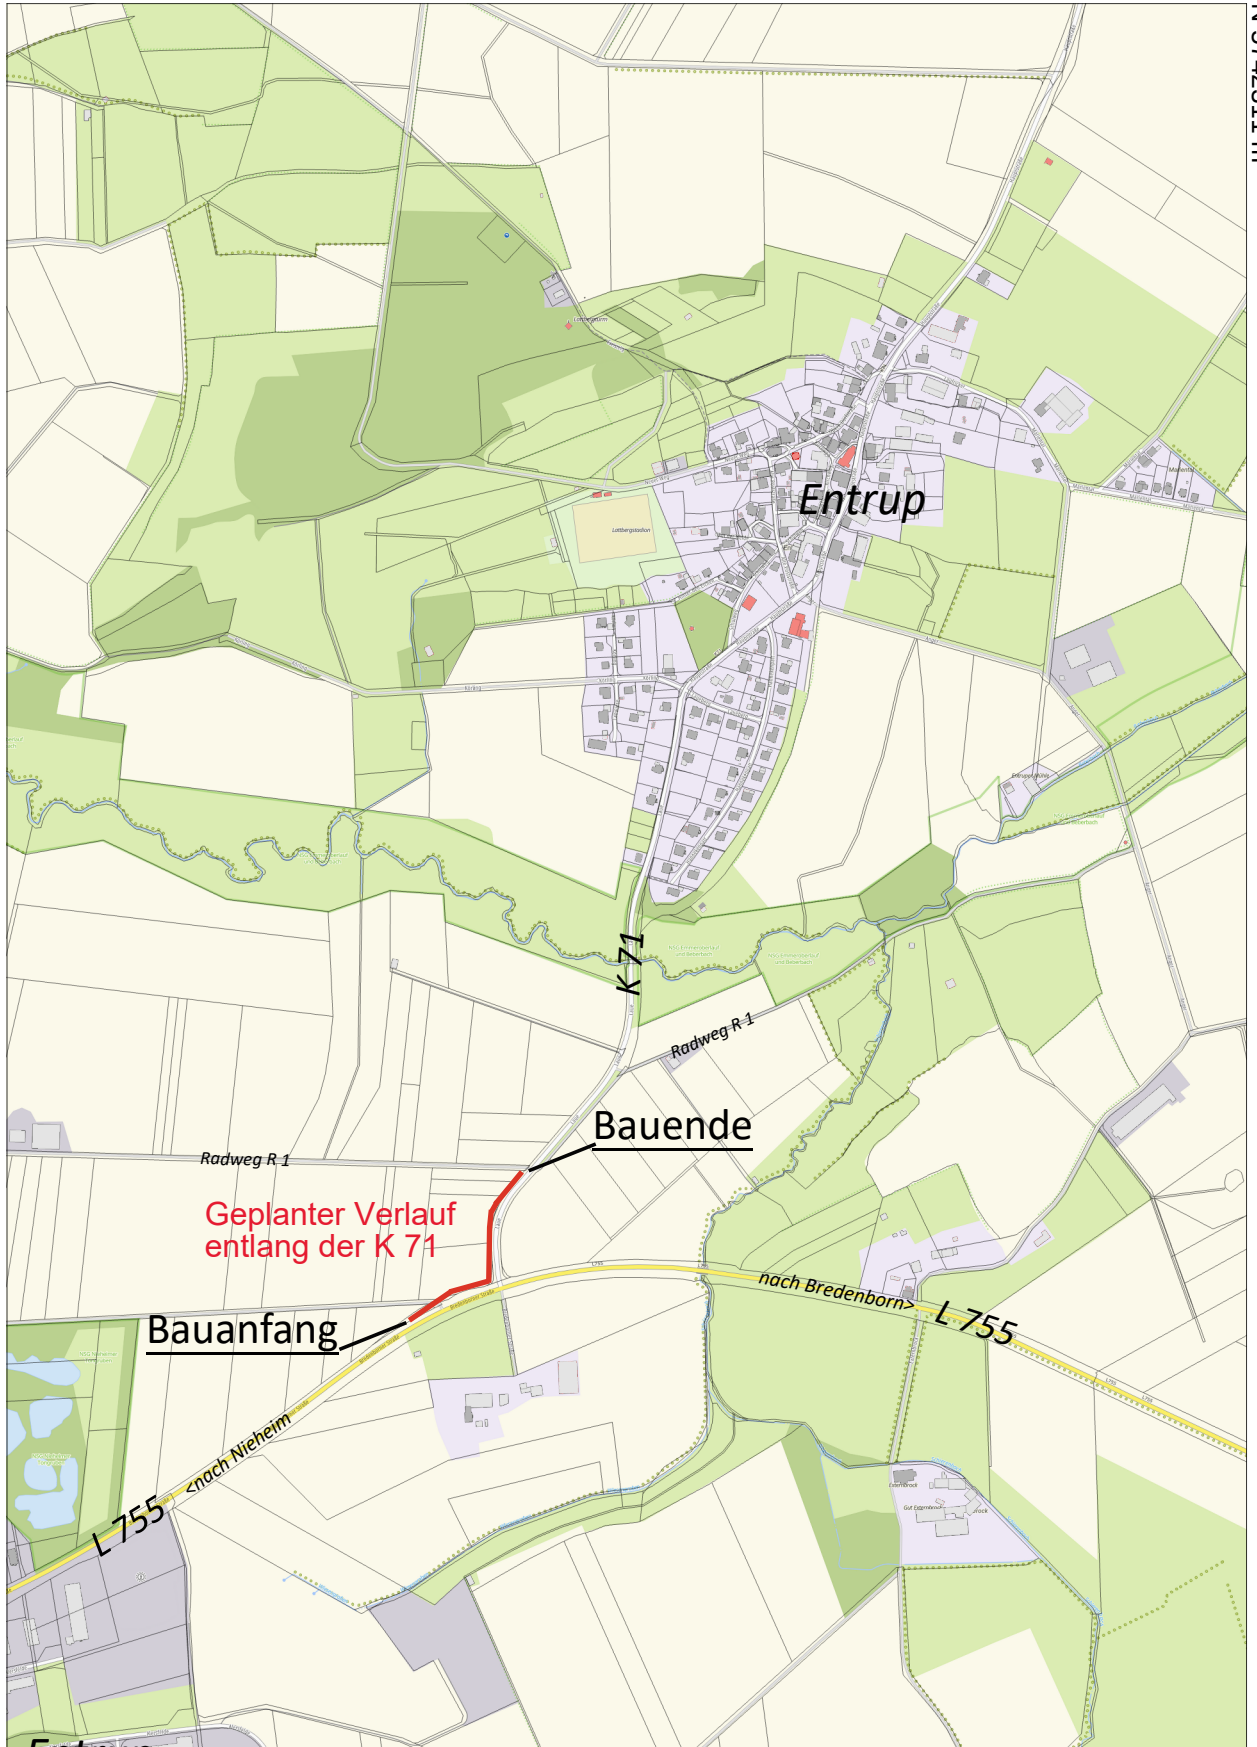

N 5739701 m

Entrup



E 508778 m

Geodatenportal Kreis Höxter

K 71 - Weiterführung eines gemeinsamen Geh- und Radweges entlang der Kreisstraße 71 - Lückenschluss bis zur L 755



Bearbeiter Oliver Henneke

Datum 02.07.2024

Maßstab 1 : 10.000