


Weiterführung eines kombinierten Geh- u. Radweges entlang der K 71 und L 755

Lückenschluss südlich des R 1 (Entrup) und der L 755

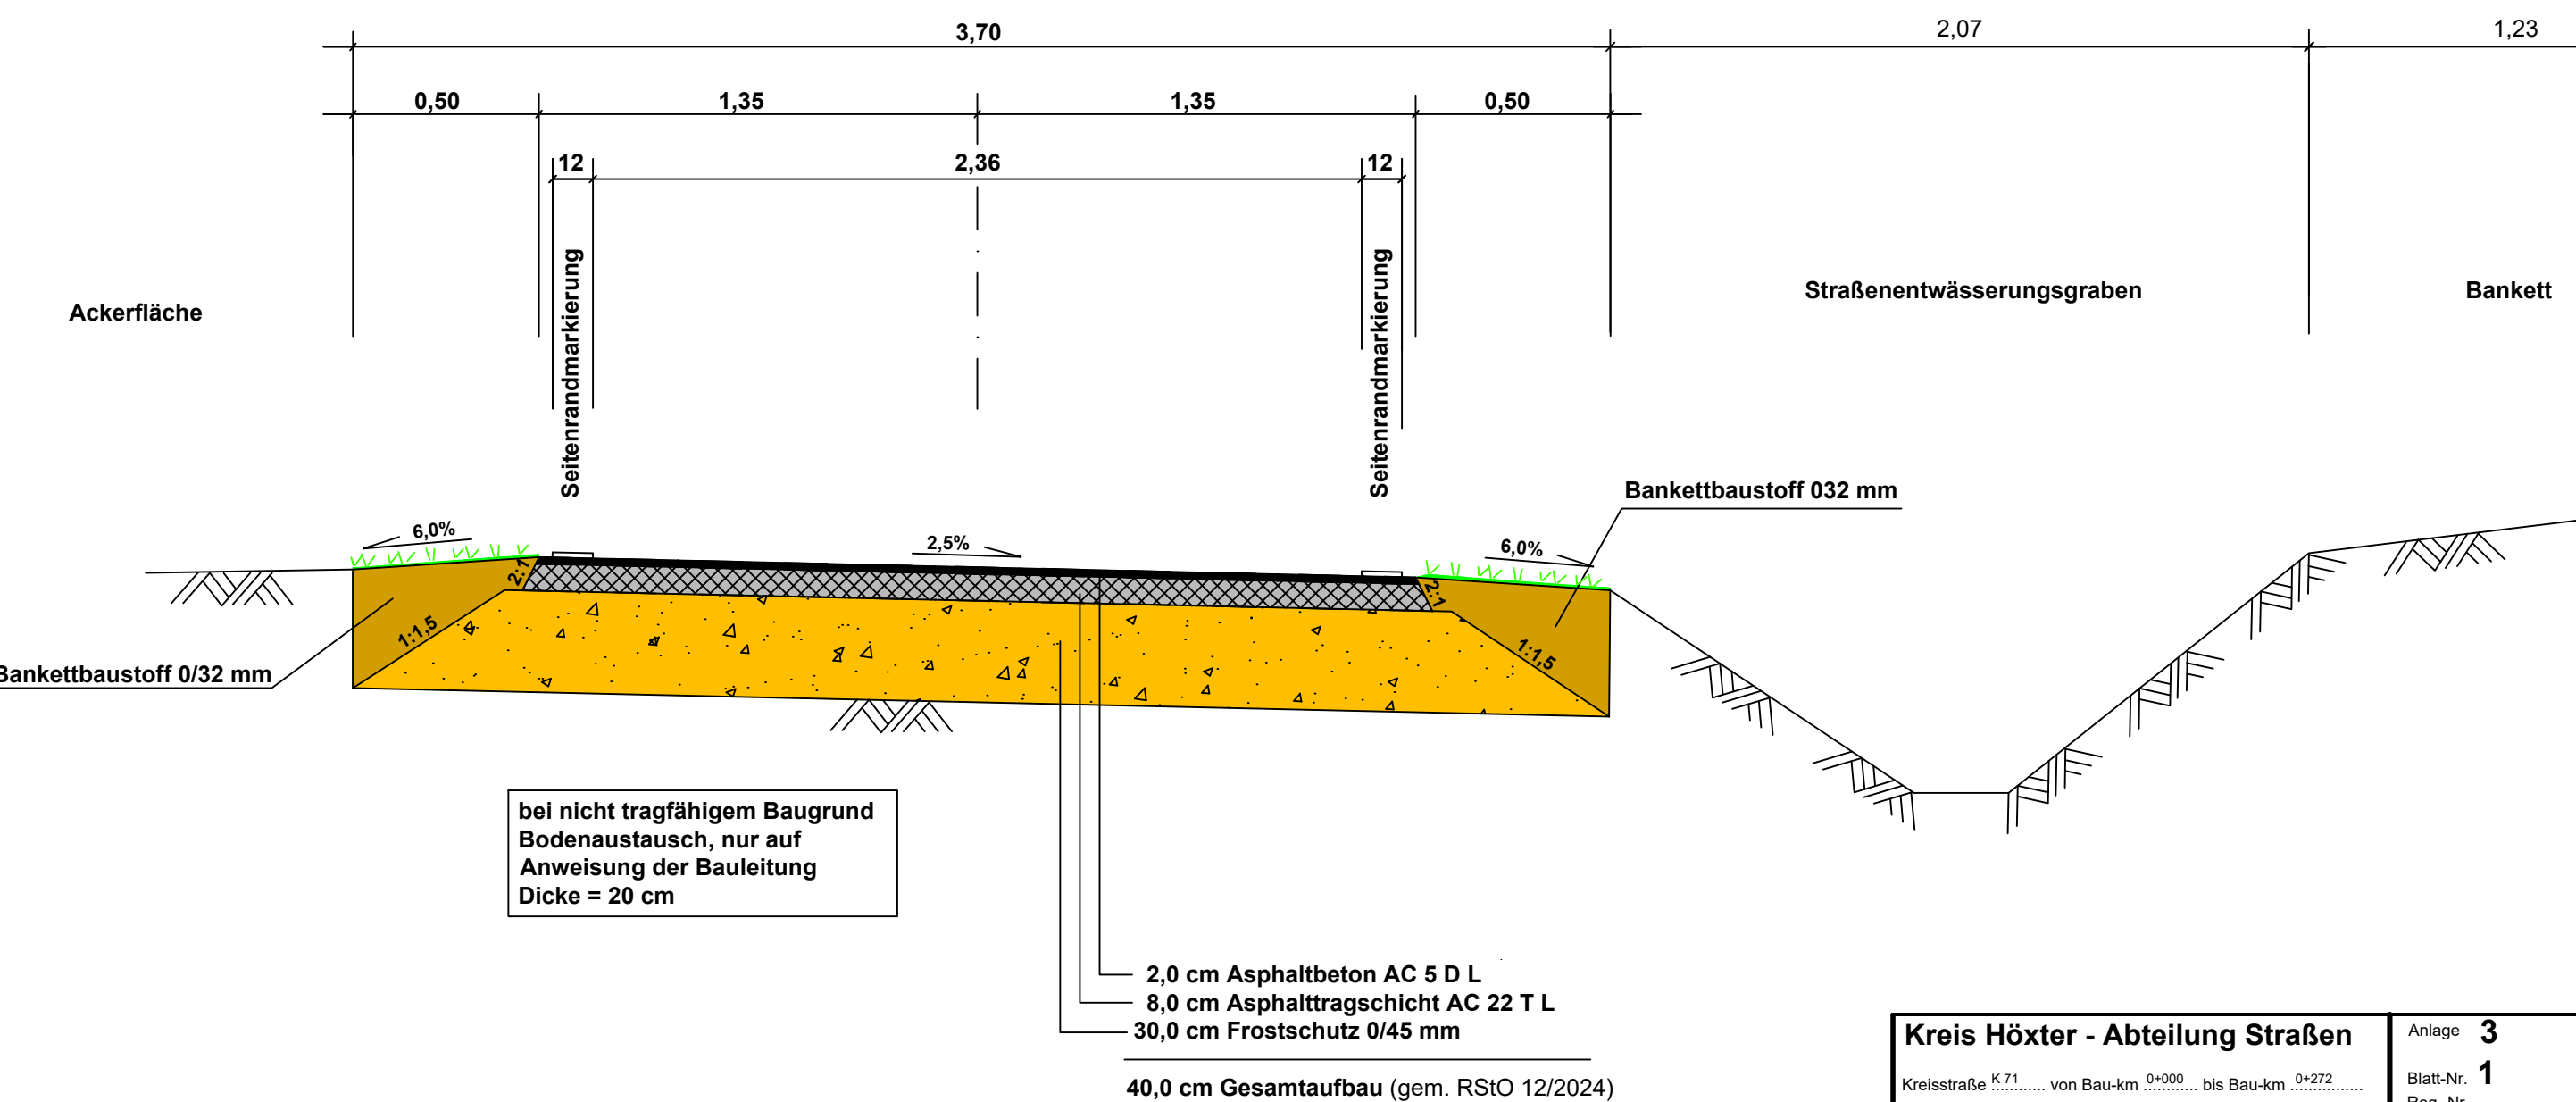

Kreis Höxter - Abteilung Straßen		Anlage 3
Kreisstraße K 71 von Bau-km 0+000 bis Bau-km 0+272		Blatt-Nr. 1
Entrup Nieheim - Entrup		Reg.-Nr.
		Datum: Zeichen:
Maßnahme:		bearbeitet:
Geh-/Radweg entlang K 71 südlich von Entrup		gezeichnet: 15.07.2026 Henneke
		geprüft:
		Maßstab: 1 : 50
 Aufgestellt: Höxter, 10. Mai 2023 Der Landrat i. A.		Ausbauquerschnitt A - A
Änderungen:		Ausführungsentwurf
1.	Datum:	Zeichen:
2.		
3.		
4.		