

Regelplan C I/4

Fahrbahn halbseitig gesperrt

Verkehrsregelung durch
Verkehrszeichen

Querabspernung

durch doppelseitige Leitbaken
(min. 3)

Verziehungsmaß ca. 1:3

Abstand quer max. 0,6 m

doppelseitige gelbe Warnleuchte
auf jeder Leitbake

Längsabspernung

durch doppelseitige Leitbaken
Abstand max. 12 m

Querabspernung


durch einseitige Leitbaken
(min. 3)

Verziehungsmaß ca. 1:3

Abstand quer max. 0,6 m

Einseitige gelbe Warnleuchte auf
jeder Leitbake

*) doppelseitige Leitbake und
Warnleuchte

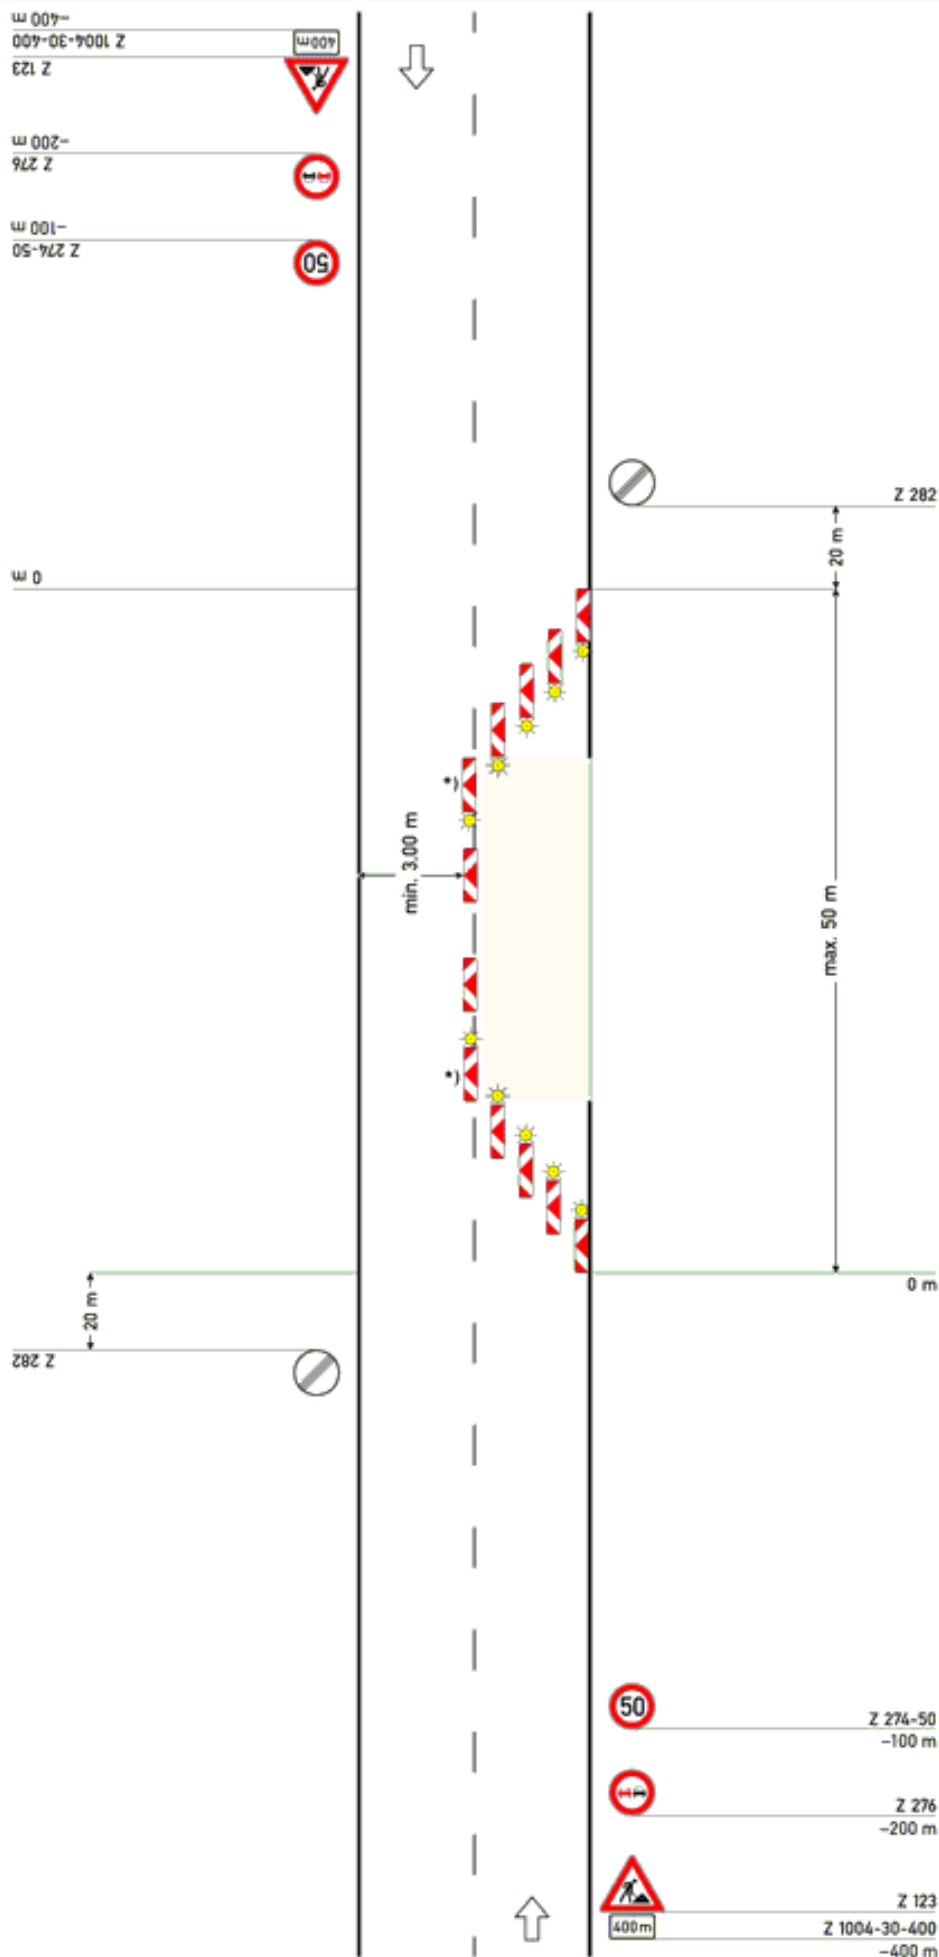

Regelplan C I/5

Fahrbahn halbseitig gesperrt

Verkehrsregelung durch
Lichtzeichenanlage

Querabsperzung

durch doppelseitige Leitbaken
(min. 3)

Verziehungsmaß ca. 1:3

Abstand quer max. 0,6 m

doppelseitige gelbe Warnleuchte
auf jeder Leitbake

Längsabsperzung

durch einseitige Leitbaken

Abstand max. 12 m

Querabsperzung

durch einseitige Leitbaken
(min. 3)

Verziehungsmaß ca. 1:3

Abstand quer max. 0,6 m

Einseitige gelbe Warnleuchte auf
jeder Leitbake

*) doppelseitige Leitbake und
Warnleuchte

1) Wiederholen bei Arbeitsstel-
len über 1000 m Länge im
Abstand von 500 m

2) [] Signalzeitenplan,
[] Signallageplan
[] Phasenfolgeplan

als Anlage beigefügt und
angeordnet

*möglichst verkehrsabhängige
Schaltung anordnen*

