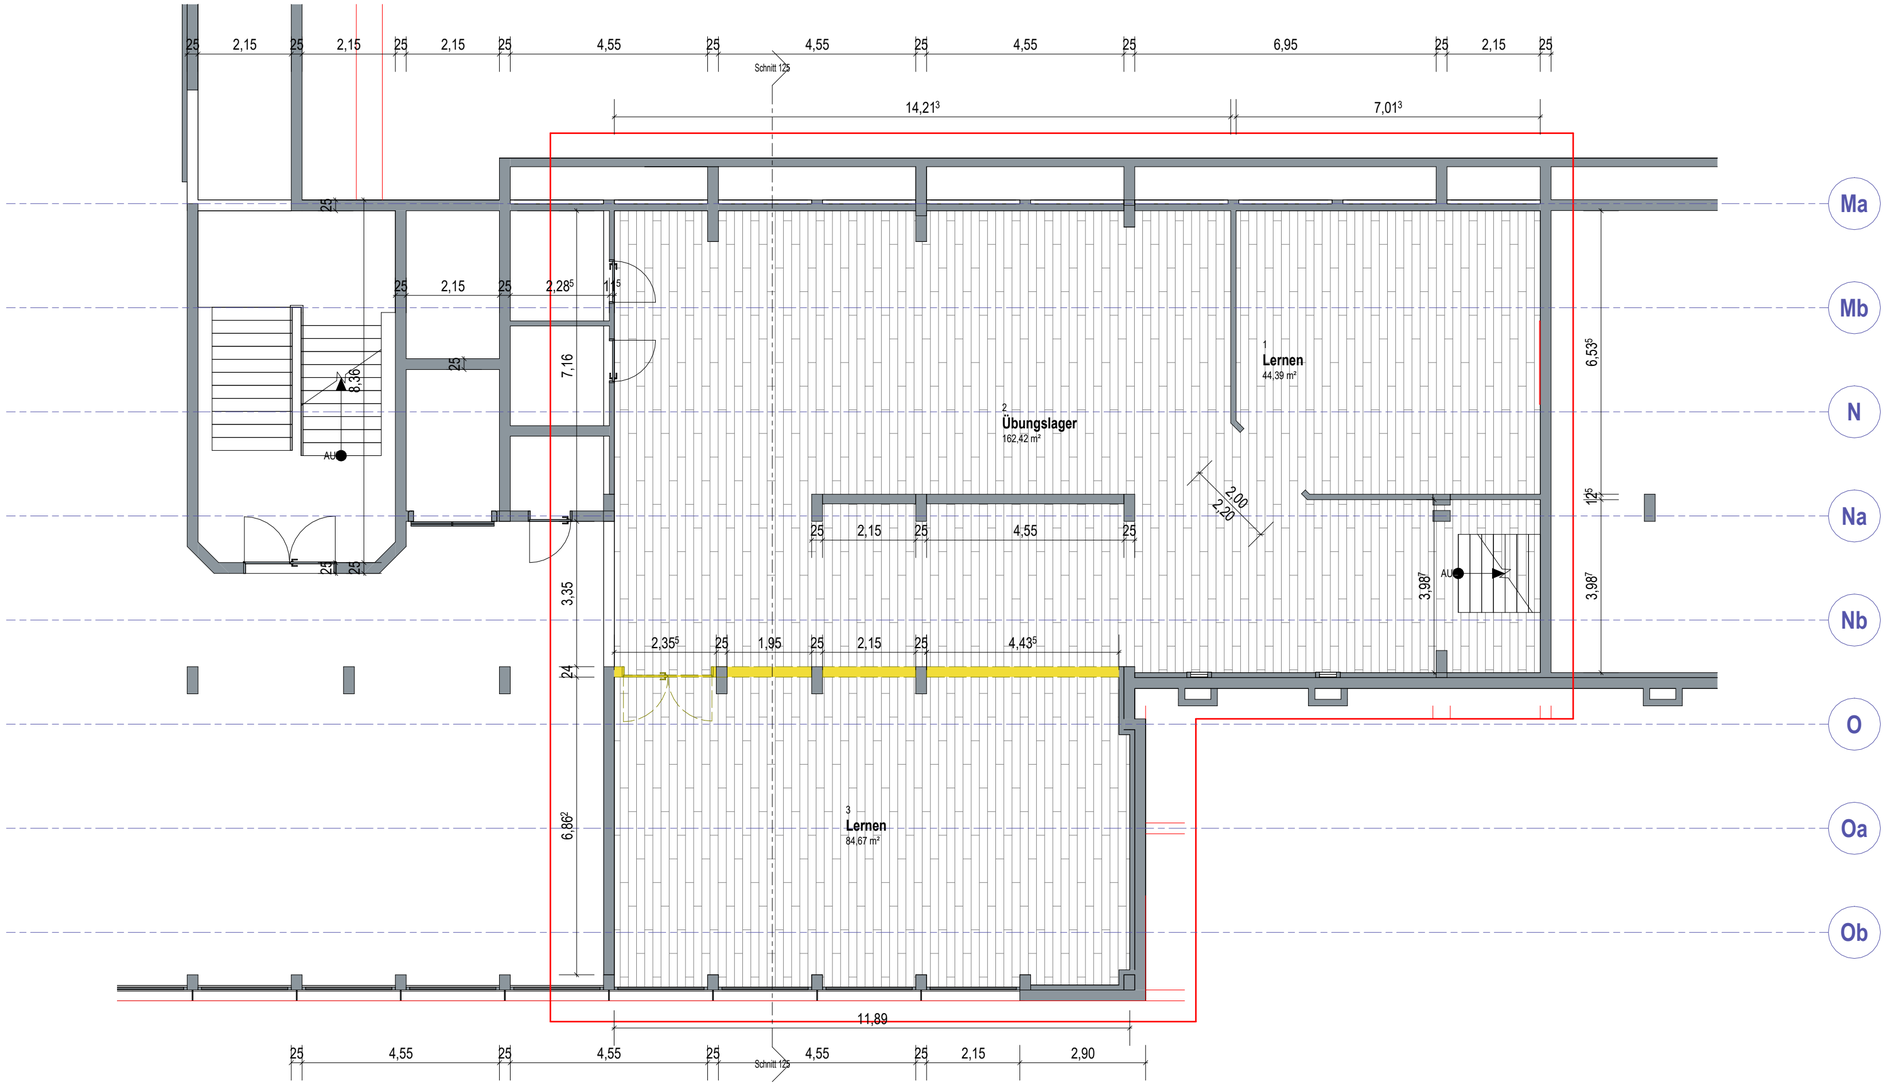

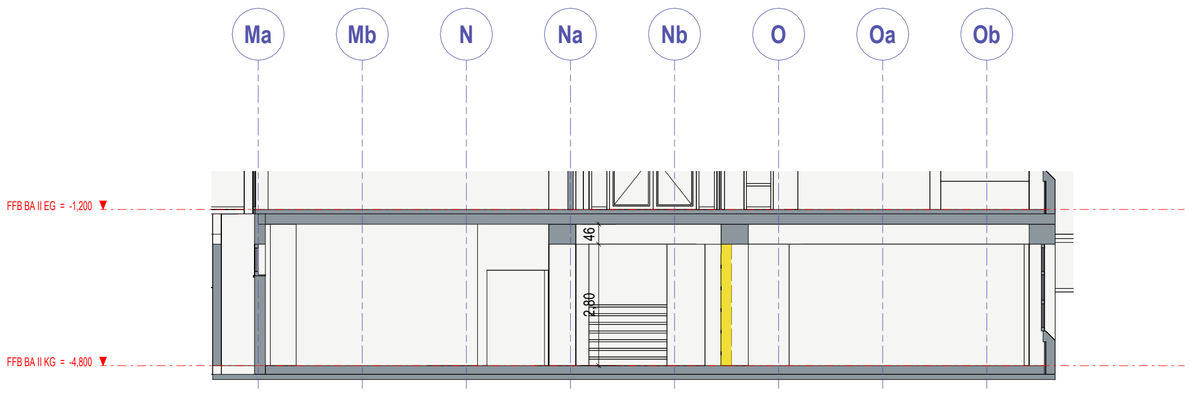

KREIS HÖXTER
Der Landrat

Projekt-Nr.		Johann-Conrad-Schlaun-Berufskolleg Stiepenweg 15, 34414 Warburg BA II KG Umbau LogIT-Lab Abriss	
Projekt-Status	Entwurf		
Aktuelle Änderung			
Bearbeitet	AJ		
Plan-Nr.	EP-04	Plan-Datum 19.11.2025	Maßstab 1 : 100

Alle Höhen der Öffnungen (Brüstungs- oder Öffnungshöhen) beziehen sich auf OK Fertigfußboden!
Die Zeichnungen des Statikers und der Fachingenieure, sowie die statischen Berechnungen sind zu beachten und abzugleichen. Alle Maße sind auf der Baustelle eigenverantwortlich zu prüfen.
Bei Unstimmigkeiten ist die Bauleitung zu benachrichtigen.