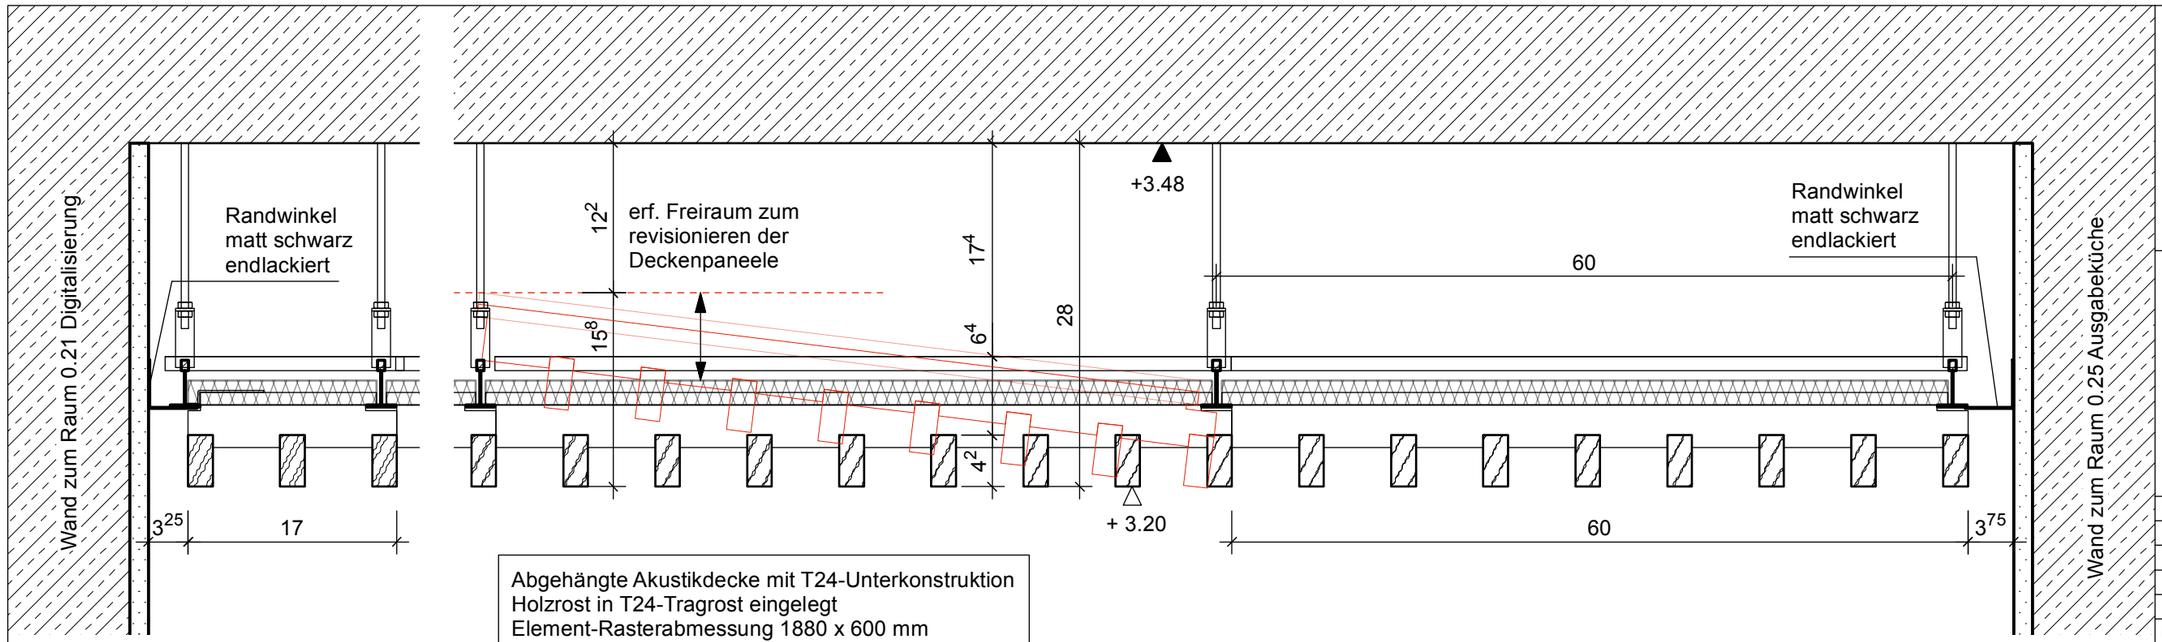

Abgehängte Akustikdecke mit T24-Unterkonstruktion
Holzrost in T24-Tragrost eingelegt
Element-Rasterabmessung 1880 x 600 mm
mit schwarz kaschierter Akustikauflage d=20 mm
Brandanforderung: Normal entflammbar
Holzlamellen bxh ca. 20x42 mm, e=75 mm
Kiefer massiv, klar lackiert
Traglattung Holz, deckend schwarz lackiert.

Randanschluss Stirnseiten

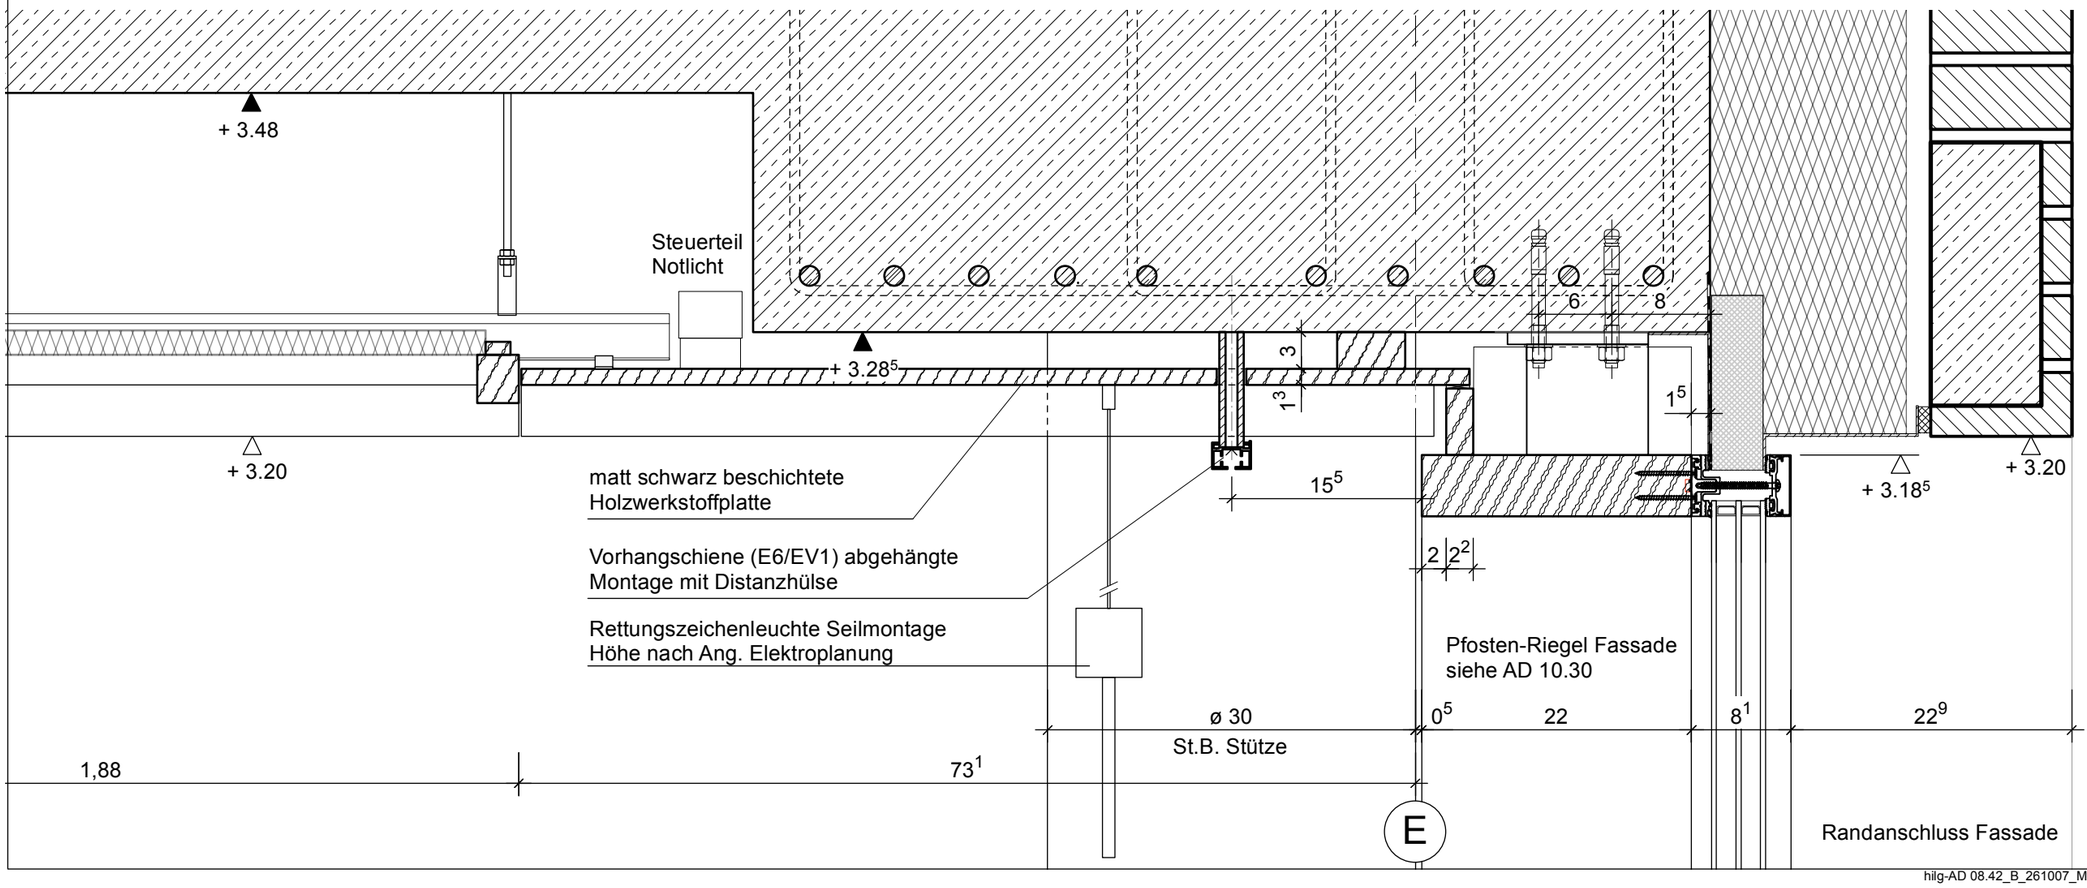

Randanschluss Fassade

HILG

Neubau
Hilgenbergschule
Stadtlohn

Hindenburgallee 10, 48703 Stadtlohn

VORABZUG

B	Plattenmaß geä.	07.10.26
A	Vorhangsch. geä.	22.09.26
-	Planerstellung	11.09.26

Index

Inhalt

Mensadecke
Randabschluss
Stirnseite u. Fassade
EG Achse 8-11/D-E

Bauherr

Stadt Stadtlohn
FB 6
Planen, Bauen und Umwelt
Markt 3
48703 Stadtlohn

Architekt

Maßstab	Datum
M 1:5	11.09.26
Blattgröße	gez
DIN A3	FST

Projekt
22088

Plan-Nummer	Index_Datum
AD 08.42	**B**_07.10.26