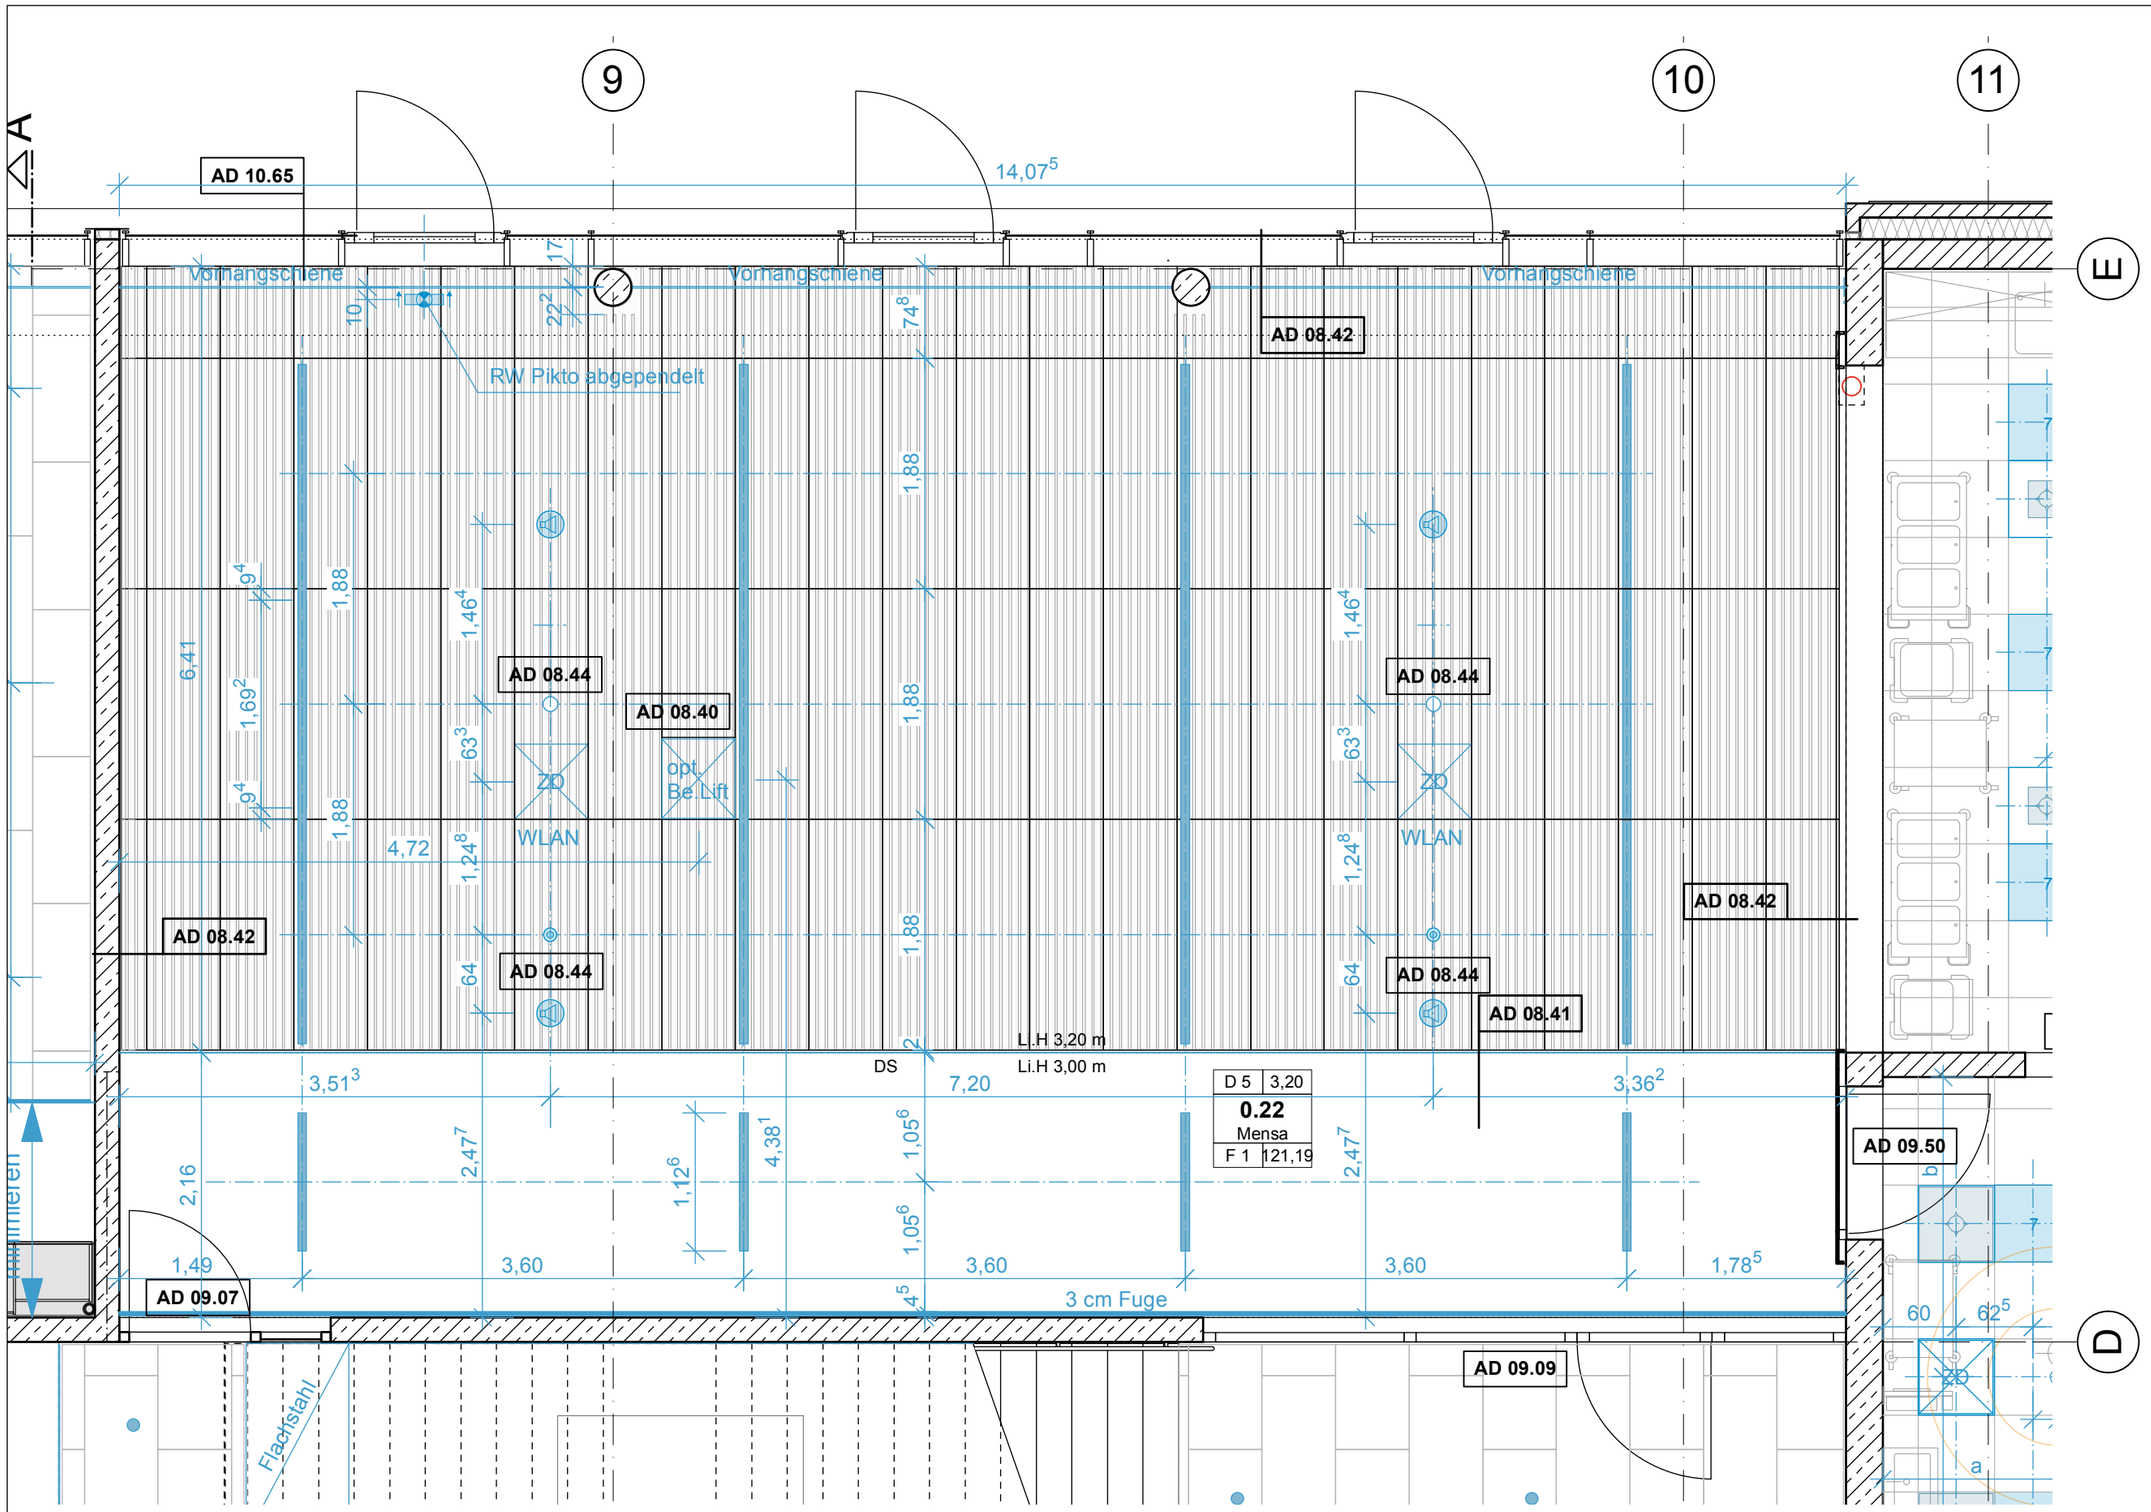


# HILG

Neubau
Hilgenbergschule
Stadtlohn

Hindenburgallee 10, 48703 Stadtlohn

| | | |
|---|---|---|
| A | Maßergänzungen | 07.10.26 |
| - | Planerstellung | 15.09.26 |

Index

Inhalt

Mensadecke
Übersichtsplan
EG Achse 8-11/D-E

Bauherr

**Stadt Stadtlohn**
FB 6
Planen, Bauen und Umwelt
Markt 3
48703 Stadtlohn

Architekt

| Maßstab | Datum |
|---|---|
| M 1:50 | 15.09.26 |
| **Blattgröße** | **gez** |
| DIN A3 | FST |

Projekt
**22088**

| Plan-Nummer | Index_Datum |
|---|---|
| AD 08.43 | **A**_07.10.26 |

hilg-AD 08.43_A_261007_Mensadecke_Uebersicht.pdf