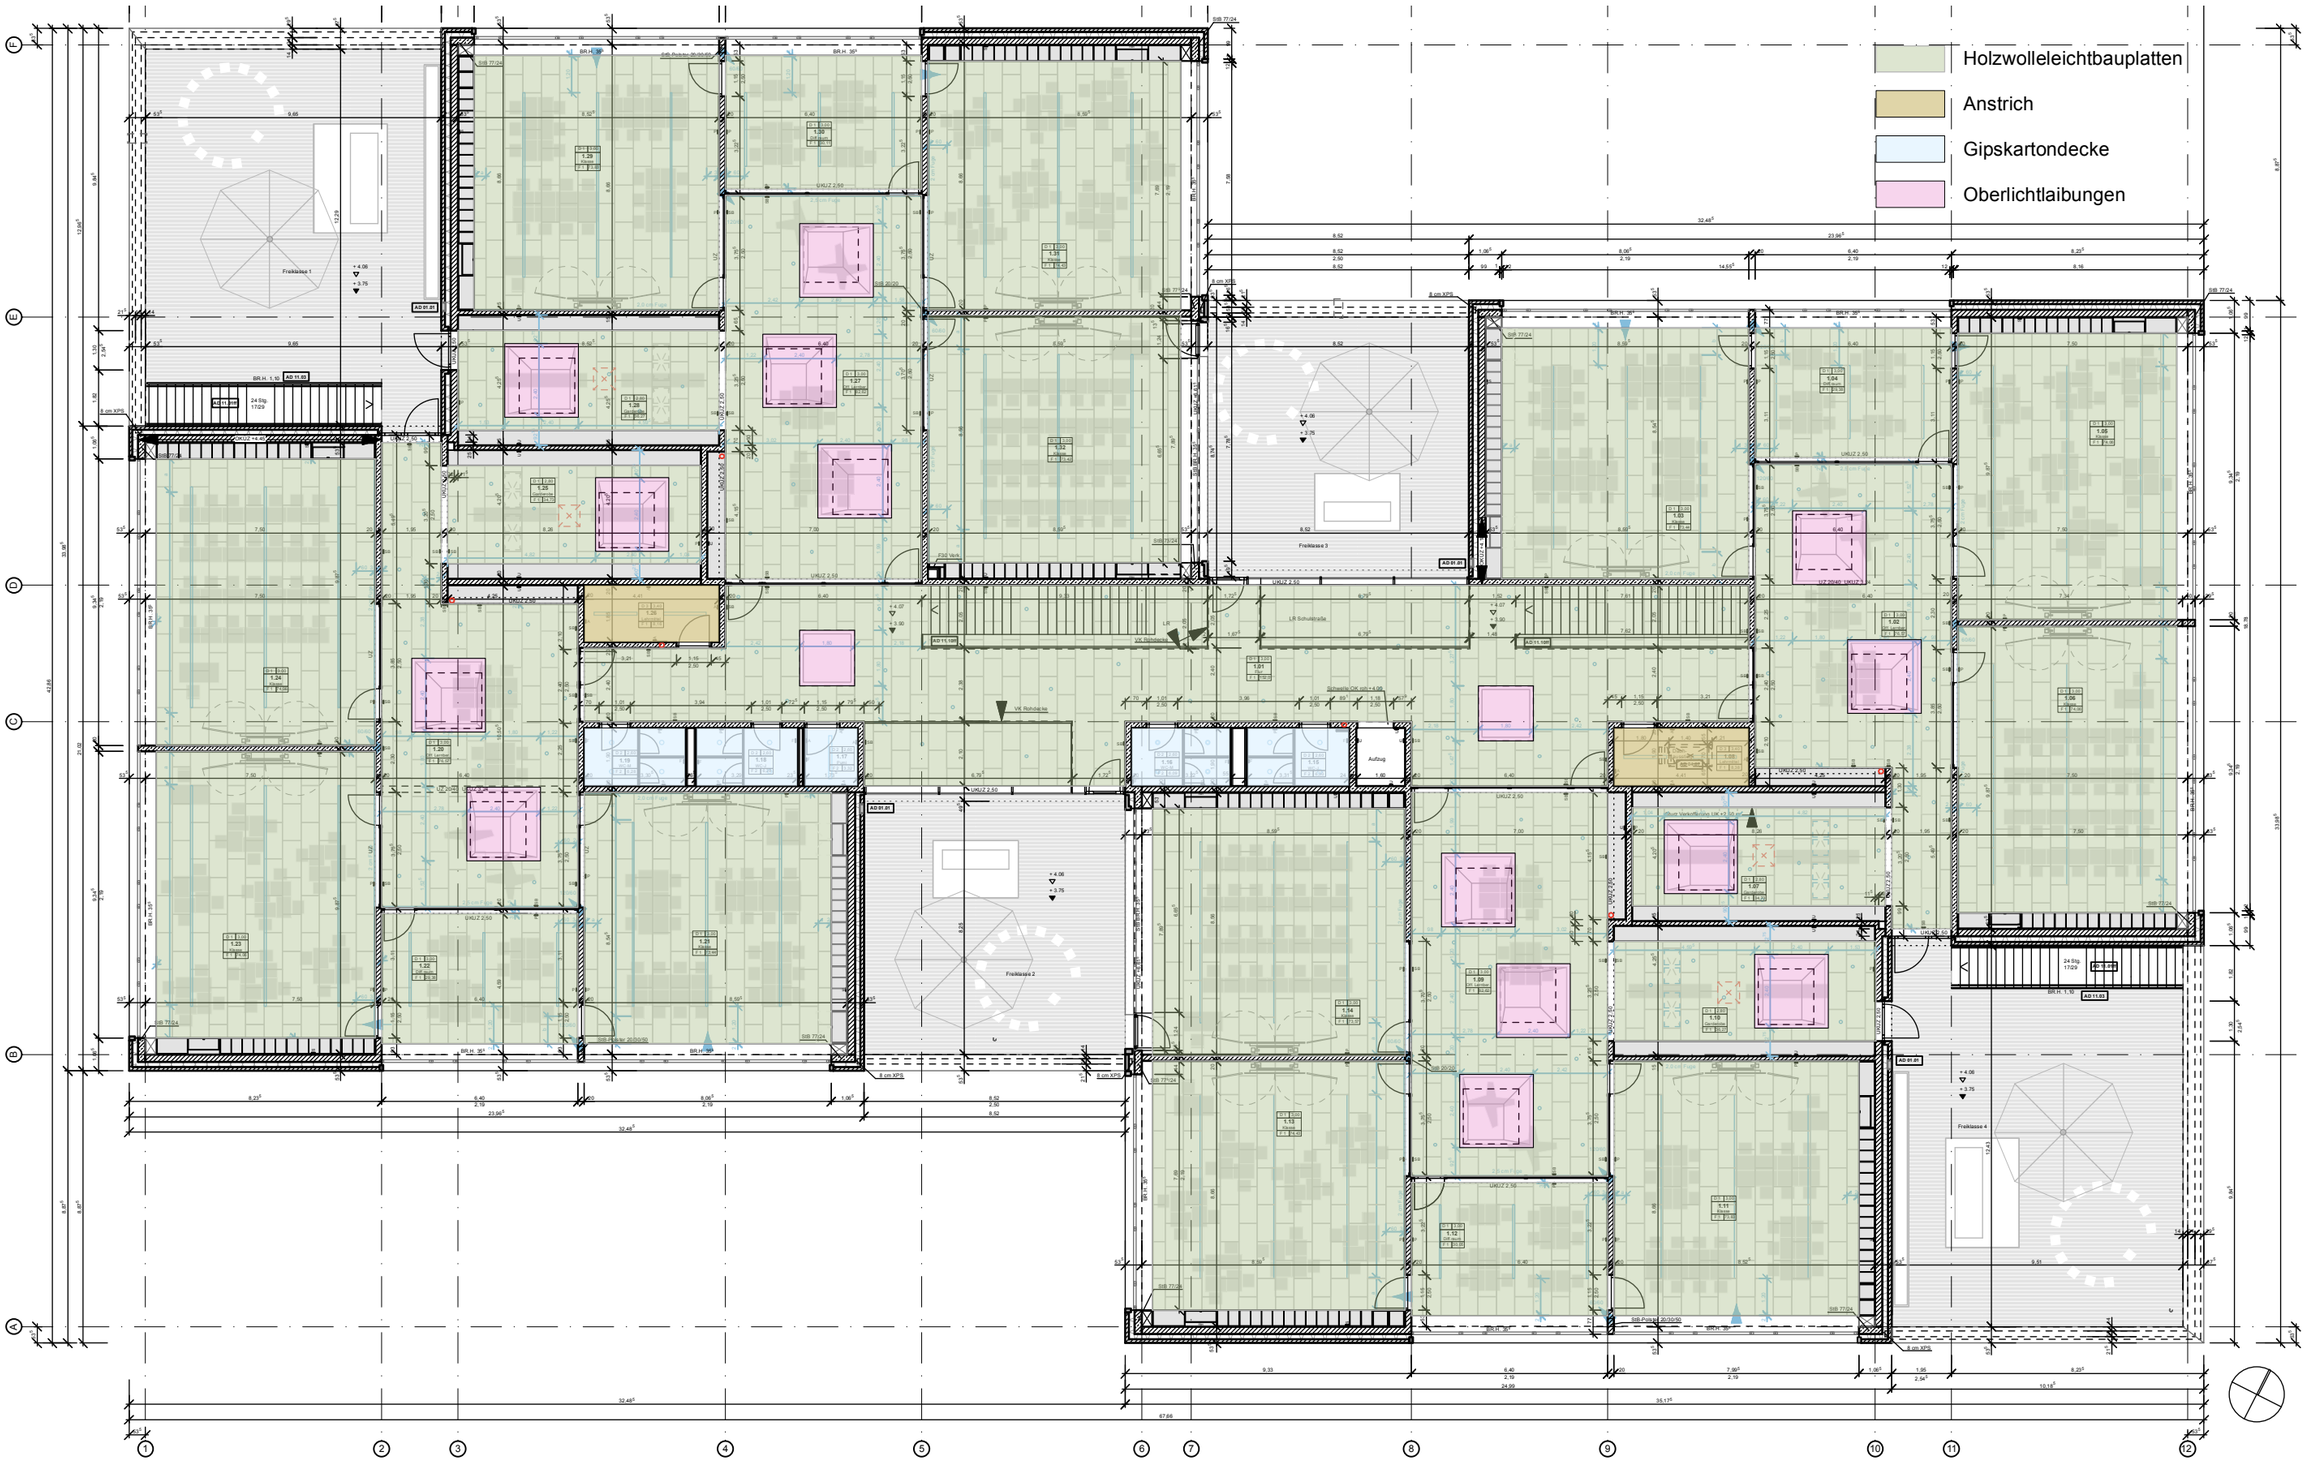


06.10.2025 Grundriss Obergeschoss M 1:200
Übersicht Dach/Deckenbekleidungen

Hilgenbergschule Stadtlohn

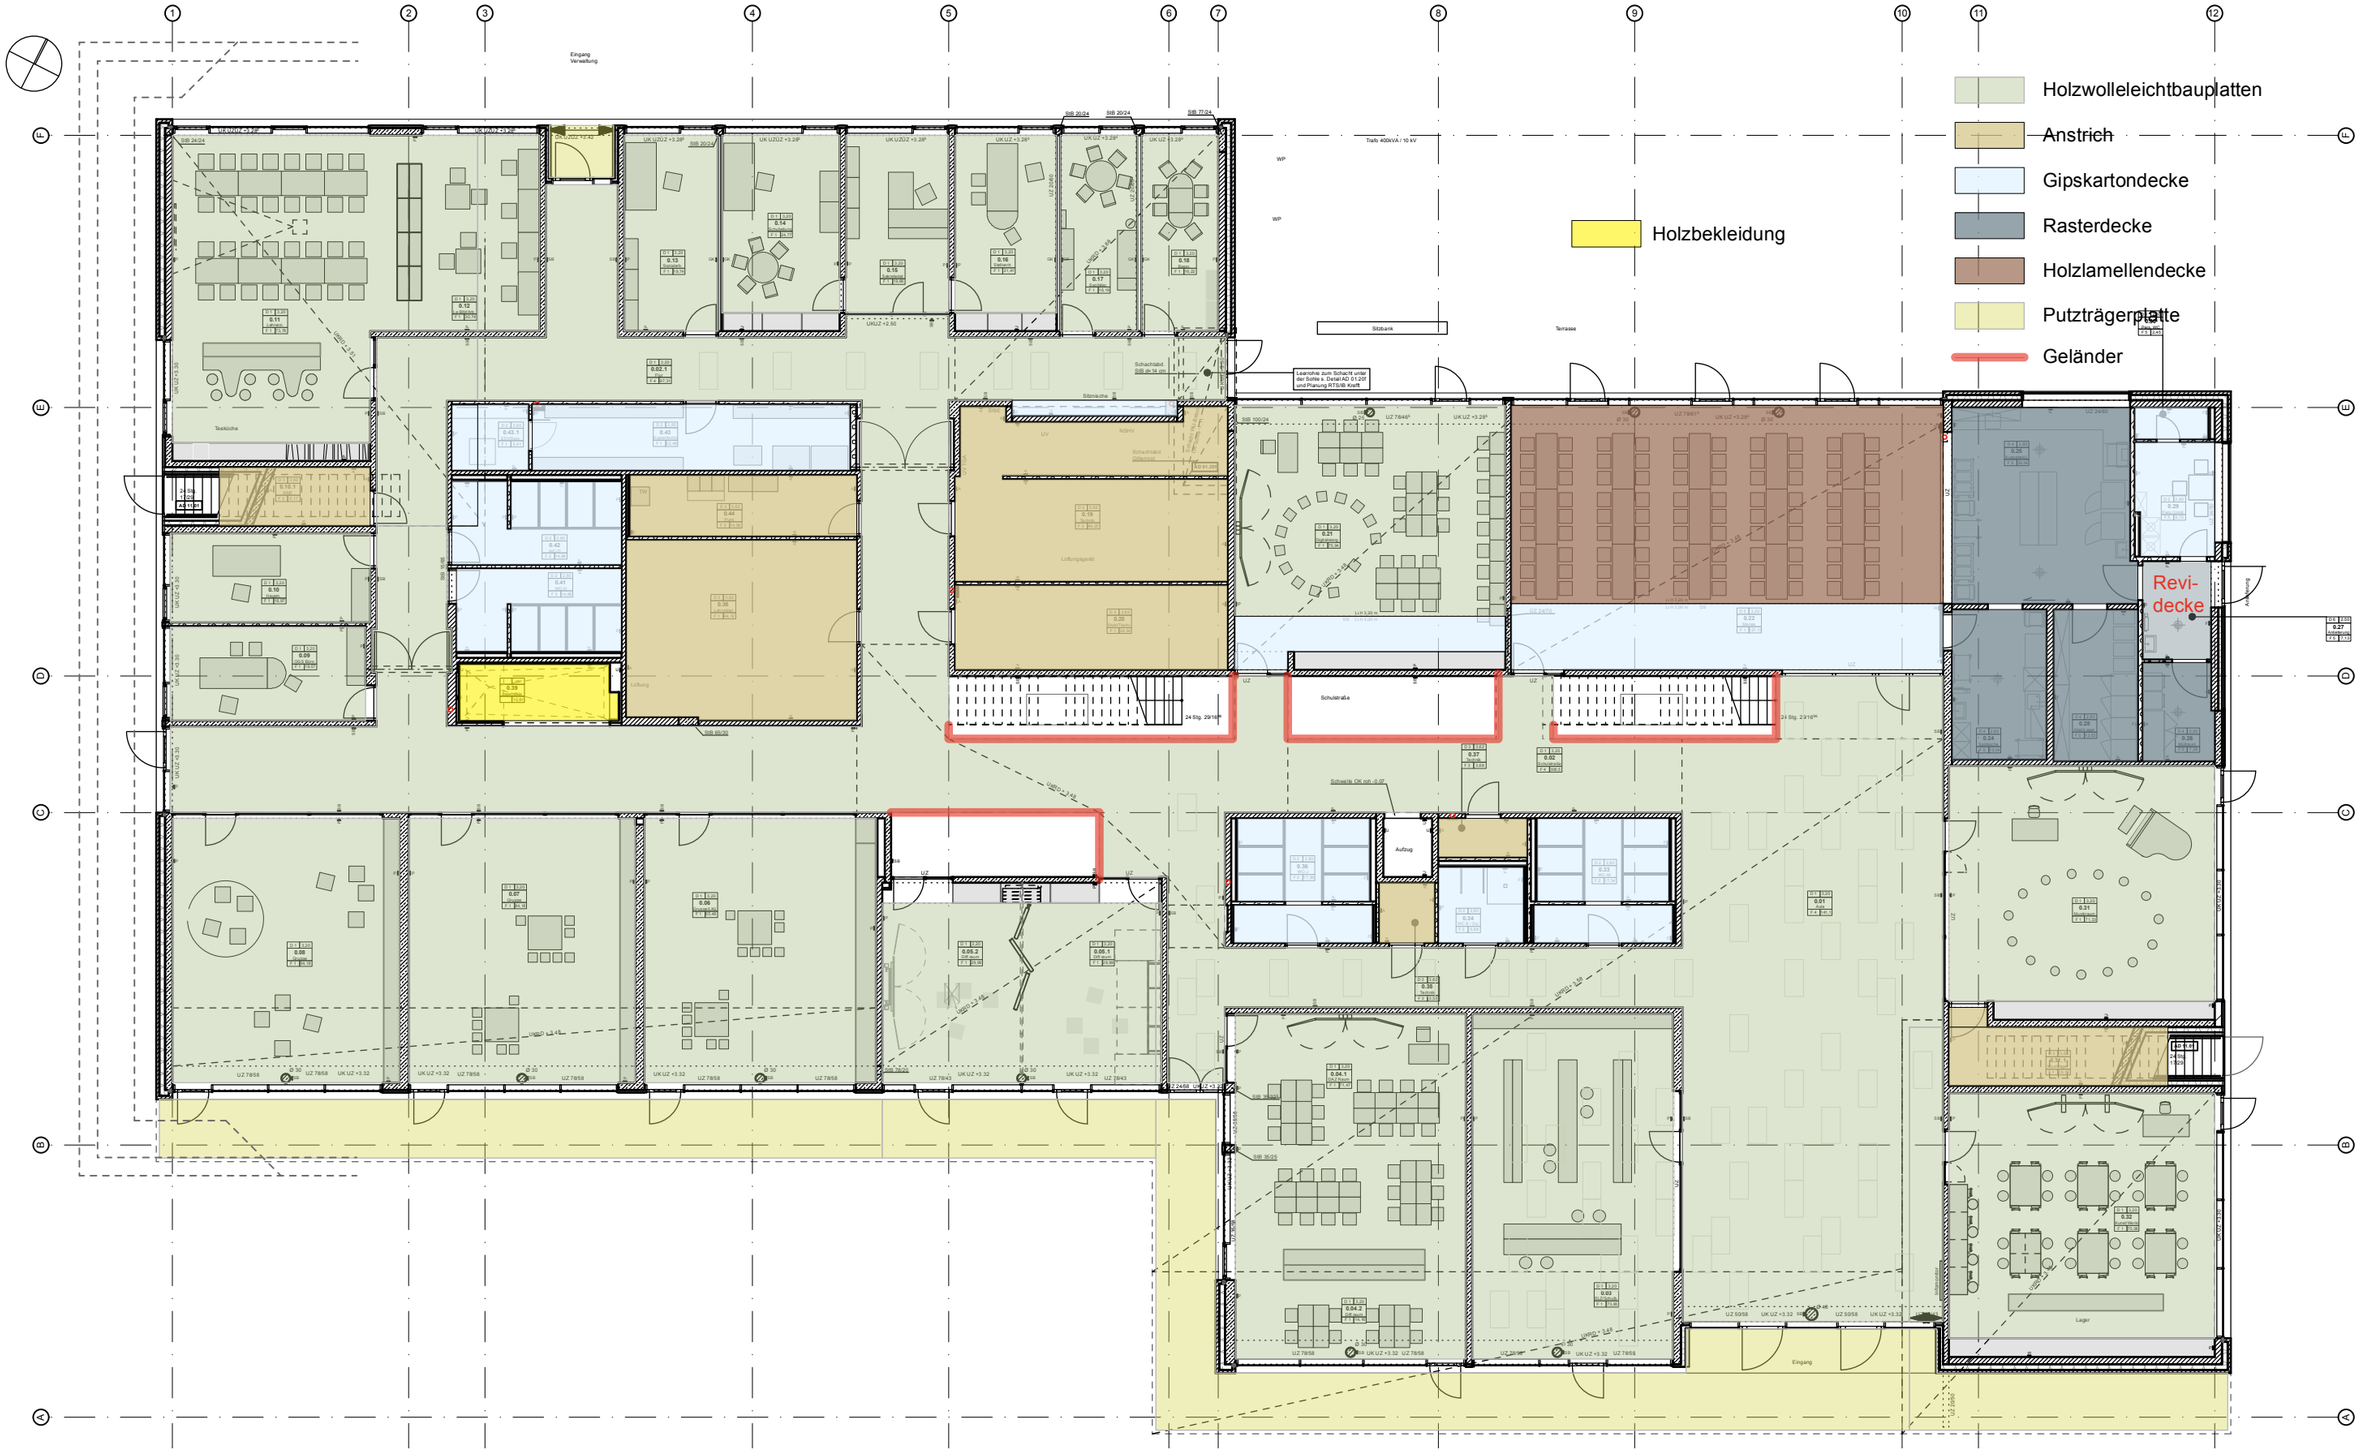


06.10.2025 Grundriss Erdgeschoss M 1:200
Übersicht - Dach/Deckenbekleidungen

Hilgenbergschule Stadtlohn