
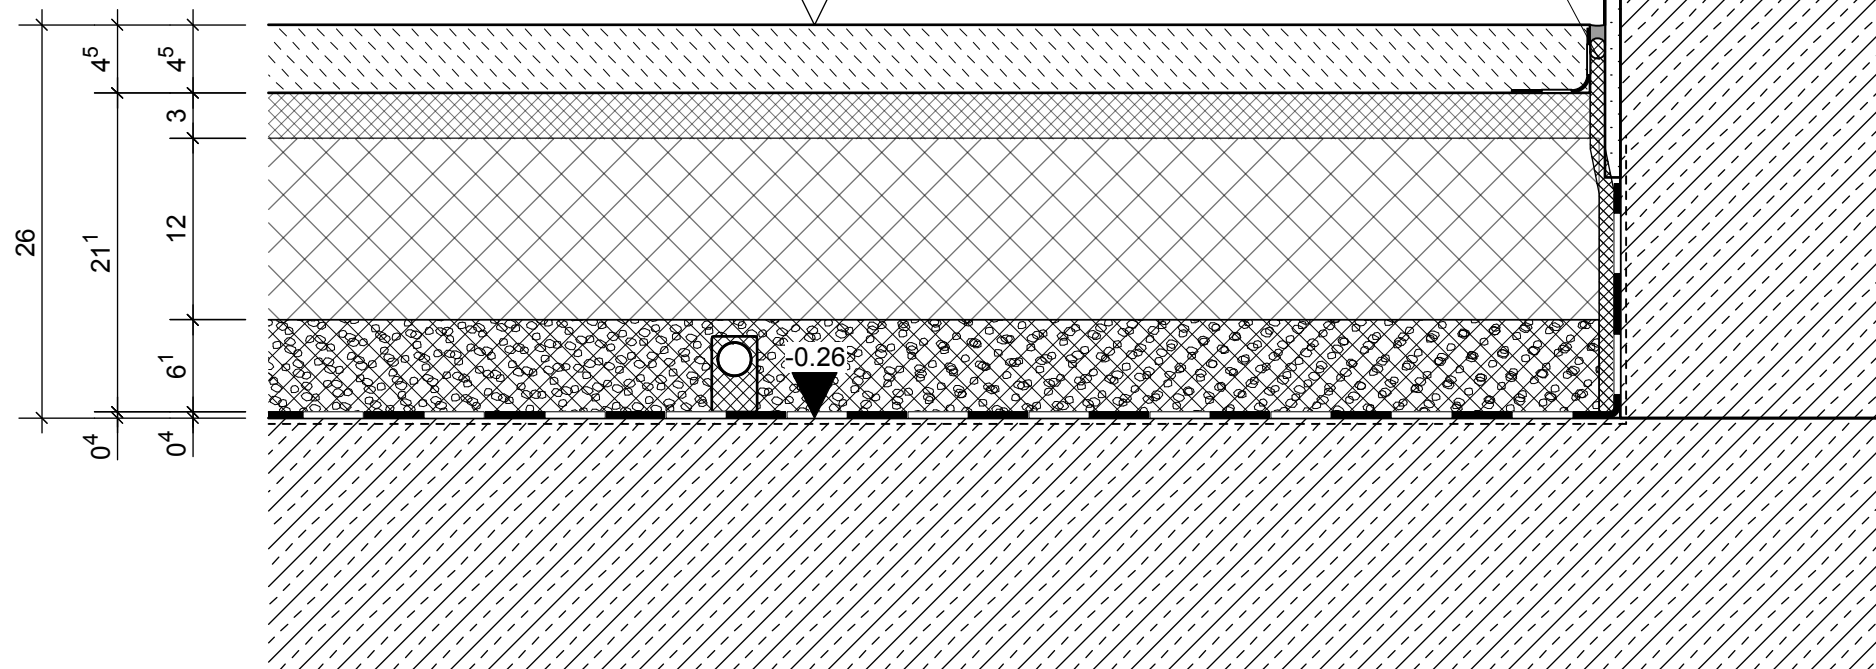


Aufbau in folgenden Räumen
mit **FBH Anbindungsleitungen**:

- 0.10.1 Abst./BMZ
- 0.35 Technik
- 0.37 Technik

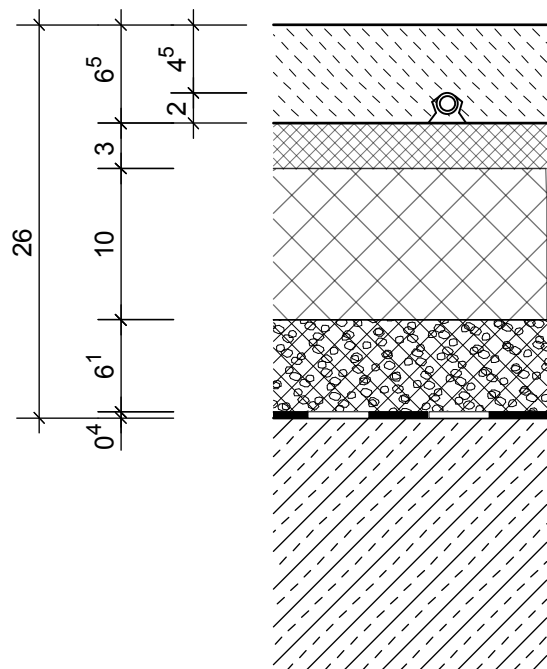

Rutschhemmung: R10/A Belastbarkeit: 5 kN/qm, 4 kN

EG Bodenaufbau - F3 Nutzestrich mit staubb. Anstrich, ohne Fußbodenheizung, d = 26 cm
(nur im Technikraum 0.19)

1K-Bodenbeschichtung aus Polyurethan-Acrylat-Hybrid-System, 2-fach
Grundierung gem. Systemaufbau

CT-C40-F6-S 65 H 45-B1,5	65 mm
	30 mm
	100 mm
	61 mm
	4 mm

45 mm	Schw. Zementestrich DIN 18560 - CT-C40-F6-S 45-B1,5 mit Zusatzmittel für erhöhte Haftzugfestigkeit und schnellere Austrocknung
30 mm	Trittschalldämmung EPS 040 DES-sg d=30-2 mm, s' nach Angabe Bauphysik
120 mm	Dämmung aus EPS WLG 035 DEO dh
61 mm	zementgebundene EPS-Schüttung als Toleranz- und Rohrhöhenausgleich
4 mm	Polymerbitumenschweißbahn DU/E1 PYE G200 S4

Bitumen-Voranstrich, lösemittelfrei, > 300g/m²

Stahlbeton-Bodenplatte n. Statik

HILG

Neubau
Hilgenbergschule
Stadtlöhn

Hindenburgallee 10, 48703 Stadtlöhn

VORABZUG

C	1K System geä.	03.09.26
B	FBH erg, C40, F6	31.03.26
A	Bezeichnung geä.	04.09.24
-	Planerstellung	25.07.24

Index

Inhalt

Bodenaufbau
Erdgeschoss

F3 Nutzestrich mit
staubb. Anstrich

Bauherr

Stadt Stadtlöhn
FB 6
Planen, Bauen und Umwelt
Markt 3
48703 Stadtlöhn

Architekt

Maßstab	Datum
M 1:5	25.07.24
Blattgröße	gez
DIN A3	FST
Projekt	22088
Plan-Nummer	Index_Datum
AD 06.07	C_03.09.26