


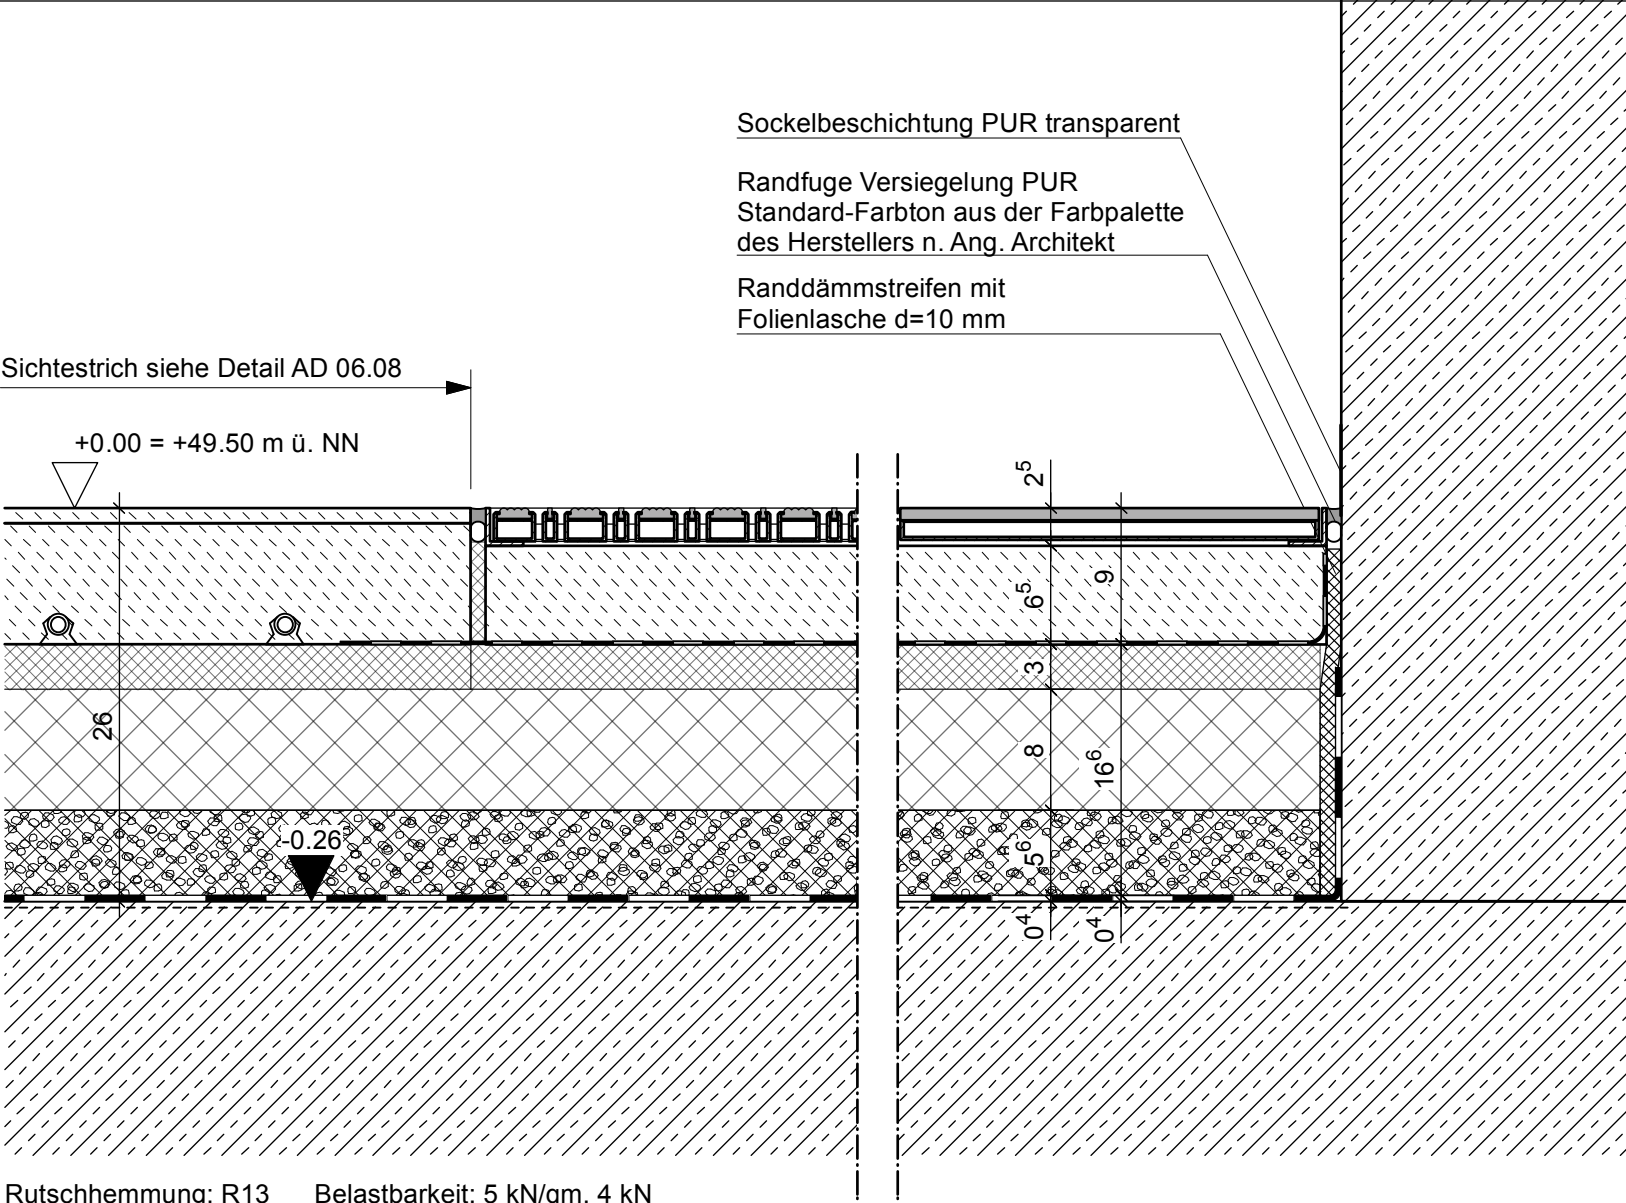

Rutschhemmung: R13 Belastbarkeit: 5 kN/qm, 4 kN

EG Bodenaufbau - F6 Sauberlaufmatte, ohne Fußbodenheizung, d = 26 cm

- 22 mm Reinstreifer mit Ripseinlage anthrazit und Bürsten im Wechsel
- 2,5 mm Spachtelung als Ausgleichsspachtel bis OK Randwinkel, darauf Beschichtung siehe AD 06.07
- 0,5 mm Grundierung 80-150 g/qm
- 65 mm Schw. Zementestrich DIN 18560 - CT-C40-F6-S 65-B1,5 mit Zusatzmittel für höhere Haftzugfestigkeit und schnellere Austrocknung
- 30 mm Trittschalldämmung EPS 040 DES-sg d=30-2 mm, $s' \leq 30 \text{ MN/m}^3$
- 80 mm Dämmung aus EPS WLГ 035 DEO dh
- 56 mm zementgebundene EPS-Schüttung als Toleranz-und Rohrhöhenausgleich
- 4 mm Polymerbitumenschweißbahn DU/E1 PYE G200 S4
- Bitumen-Voranstrich, lösemittelfrei, $> 300\text{g/m}^2$
- Stahlbeton-Bodenplatte n. Statik

HILG

Neubau
Hilgenbergschule
Stadtlohn

Hindenburgallee 10, 48703 Stadtlohn

VORABZUG

D	Festigkeitskl. geä.	30.03.26
C	Estrichhöhe geä.	20.03.26
B	Bezeichnung geä.	04.09.24
A	FBH entfällt	29.07.24
-	Planerstellung	25.07.24

Index

Inhalt

Bodenaufbau
Erdgeschoss

F6 Reinstreifer

Bauherr

Stadt Stadtlohn
FB 6
Planen, Bauen und Umwelt
Markt 3
48703 Stadtlohn

Architekt

Maßstab	Datum
M 1:5	25.07.24

Blattgröße	gez
DIN A3	FST

Projekt
22088

Plan-Nummer	Index_Datum
AD 06.10	D_31.03.26