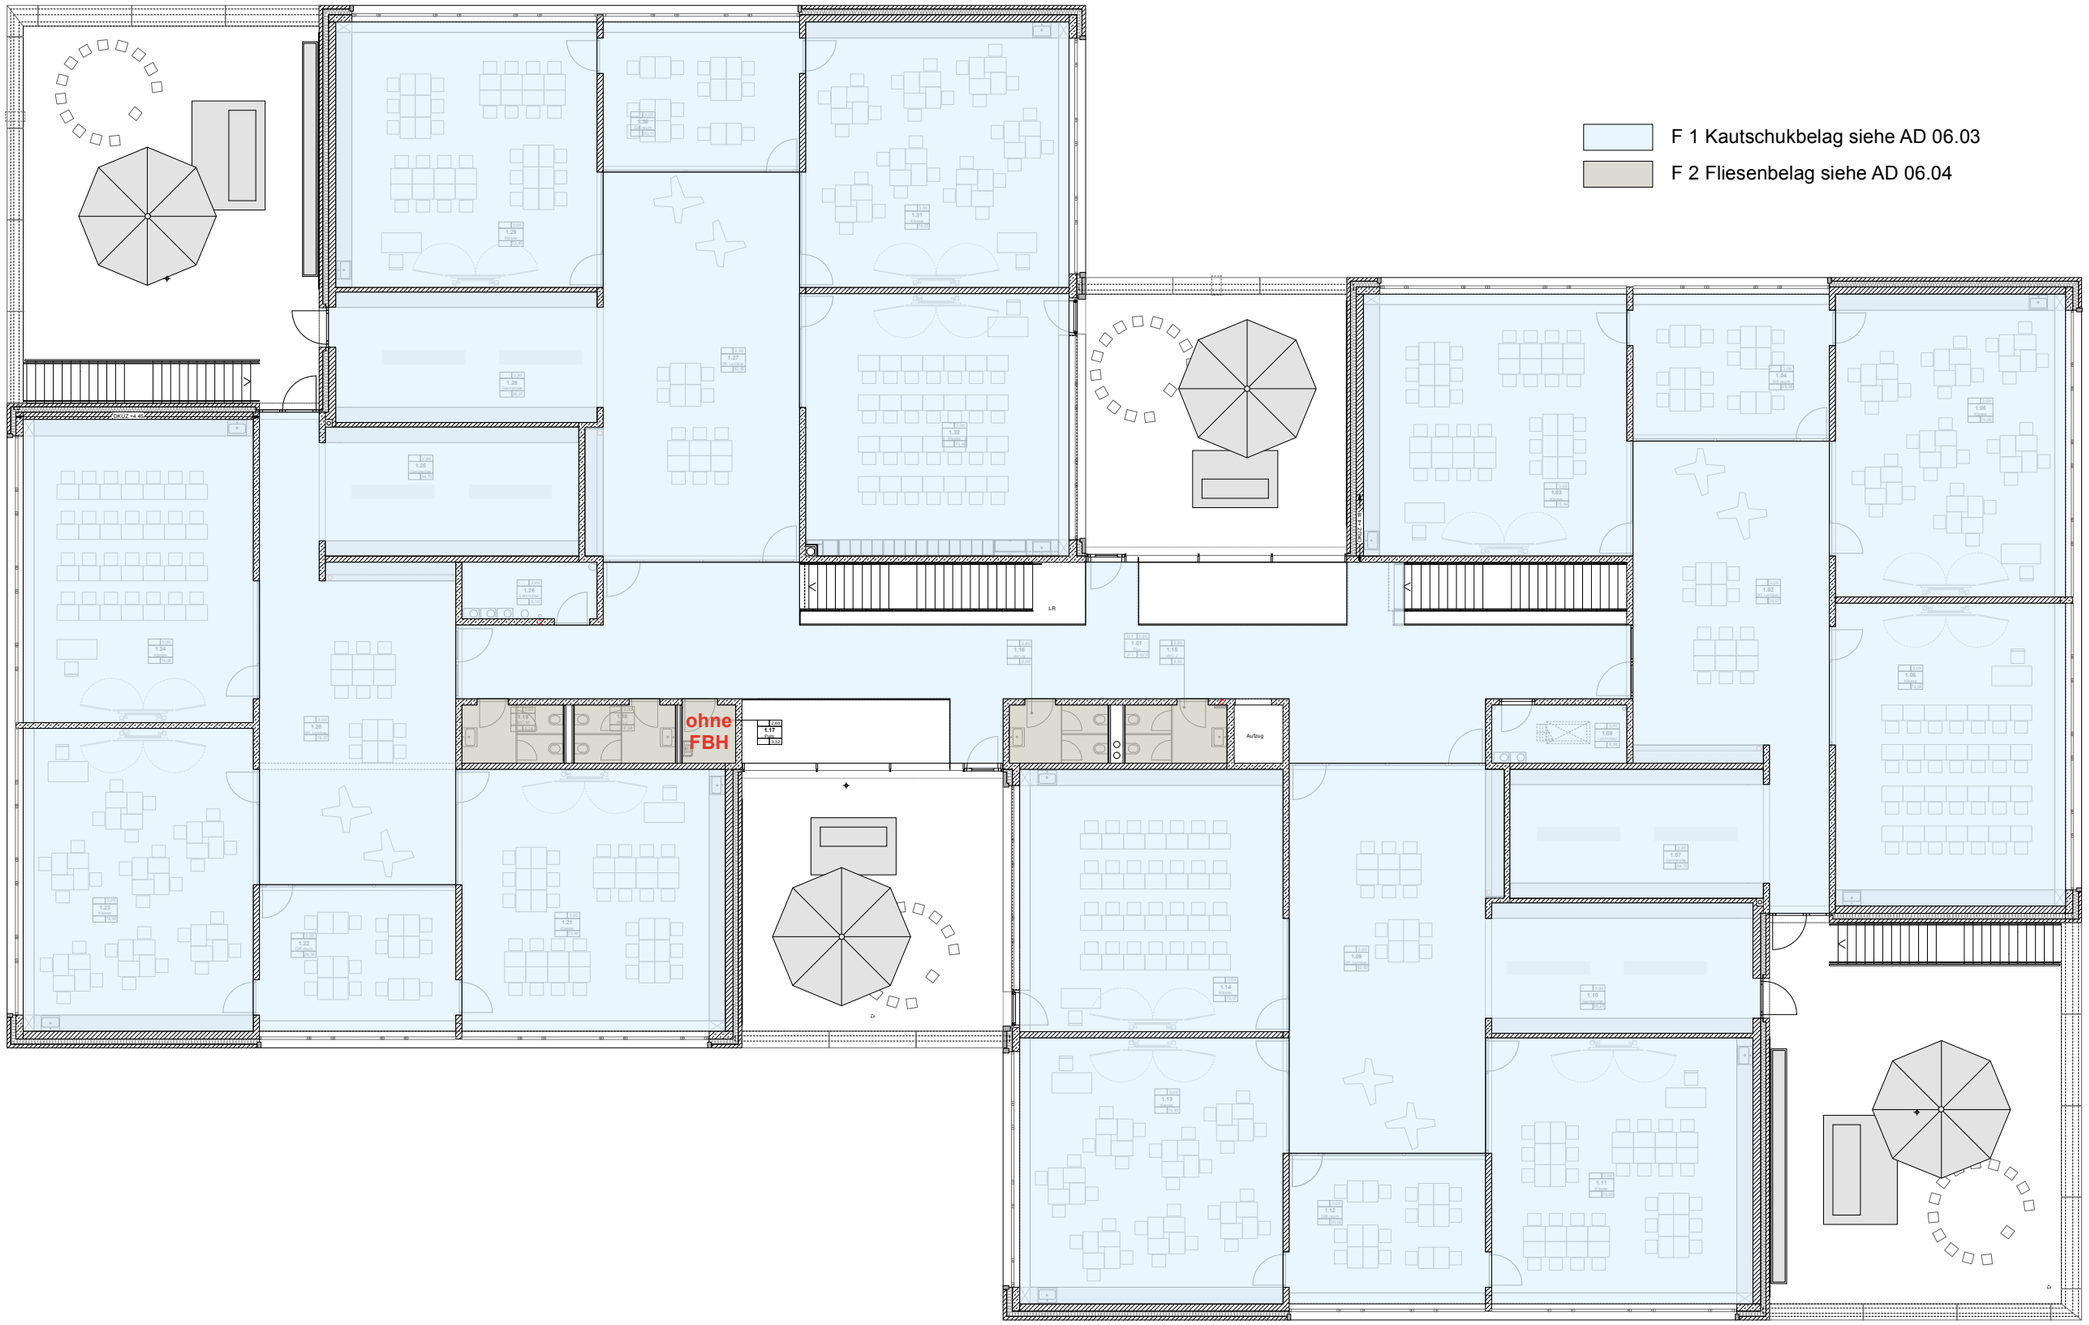


HILG

Neubau
Hilgenbergschule
Stadtlohn

Hindenburgallee 10, 48703 Stadtlohn

VORABZUG

A	Entfall FBH geä.	31.03.26
-	Planerstellung	25.07.24

Index

Inhalt

Bodenbeläge
Übersicht
Obergeschoss

Bauherr

Stadt Stadtlohn
FB 6
Planen, Bauen und Umwelt
Markt 3
48703 Stadtlohn

Architekt

Maßstab	Datum
M 1:200	25.07.24
Blattgröße	**gez**
DIN A3	FST

Projekt

22088

Plan-Nummer	Index_Datum
AD 06.02	**A**_31.03.26