
In folgenden Räumen ohne FBH wird auf Grund von FBH-Verteilern und Anbindungsleitungen der gleiche Aufbau ausgeführt:

- 1.08 Lehrmittel
- 1.26 Lehrmittel

An allen Sichtbetonwänden ohne Sockelleiste, stattdessen mit Exaktschnitt und PU-Randfugenversiegelung sowie 9 cm hoher matt-transparenter PUR-Sockelversiegelung

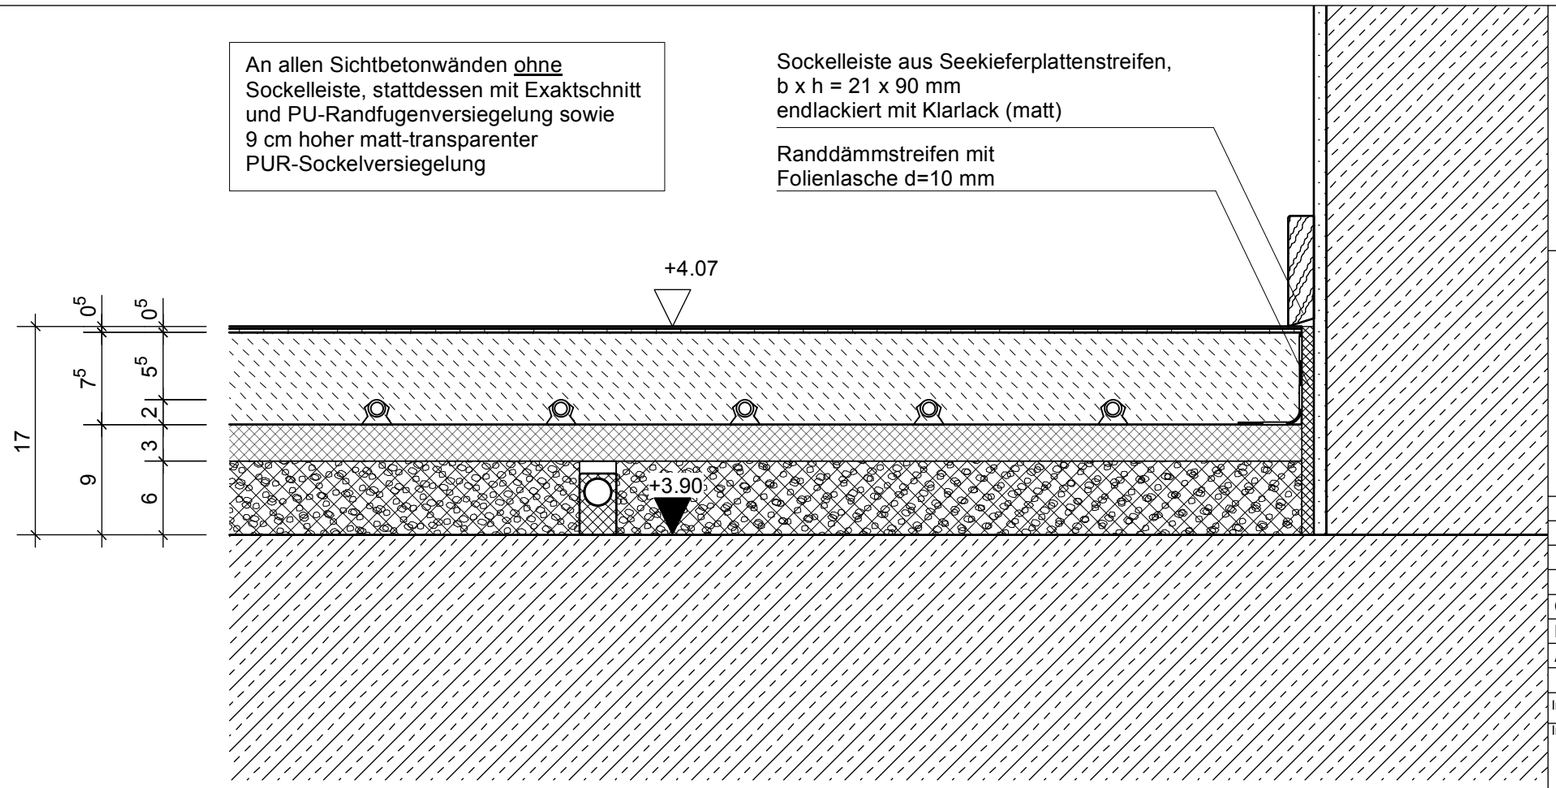

Rutschhemmung: R10 in Flur, Garderoben und off. Lernbereichen Belastbarkeit: 5 kN/qm, 4 kN, in Klassenräumen Belastbarkeit 3 kN/qm, 4 kN

OG Bodenaufbau - F 1 Kautschukbelag mit Fußbodenheizung, d = 17 cm

2 mm	Kautschukbelag
0,5 mm	Dispersionskleber 220-250 g/qm
2 mm	vollflächige Spachtelung
0,5 mm	Grundierung, 80-150 g/qm
75 mm	Heizestrich DIN 18560 - CT-C30-F5-S 75 H 55, inkl. 20 mm FBH-Leitungen mit Zusatzmittel zur Schichtdickenreduzierung
30 mm	Fussbodenheizsystem AN Haustechnik mit Tackerplatten d=30 mm Trittschallverbesserungsmaß 28 dB, EPS DES sg 30-2 WLG 040
60 mm	zementgebundene EPS-Schüttung als Toleranz-und Rohrhöhenausgleich

Stahlbeton-Decke n. Statik

HILG

Neubau
Hilgenbergschule
Stadtlohn

Hindenburgallee 10, 48703 Stadtlohn

VORABZUG

C	ohne FBH entf.	31.03.26
B	Zusatzm. erg.	19.03.26
A	Bezeichnung geä.	04.09.24
-	Planerstellung	25.07.24

Index

Inhalt

Bodenaufbau
Obergeschoss

F1 Kautschukbelag

Bauherr

Stadt Stadtlohn
FB 6
Planen, Bauen und Umwelt
Markt 3
48703 Stadtlohn

Architekt

Maßstab	Datum
M 1:5	25.07.24
Blattgröße	gez
DIN A3	FST

Projekt
22088

Plan-Nummer	Index_Datum
AD 06.03	C_31.03.26