

Vertikalschnitt 1:5

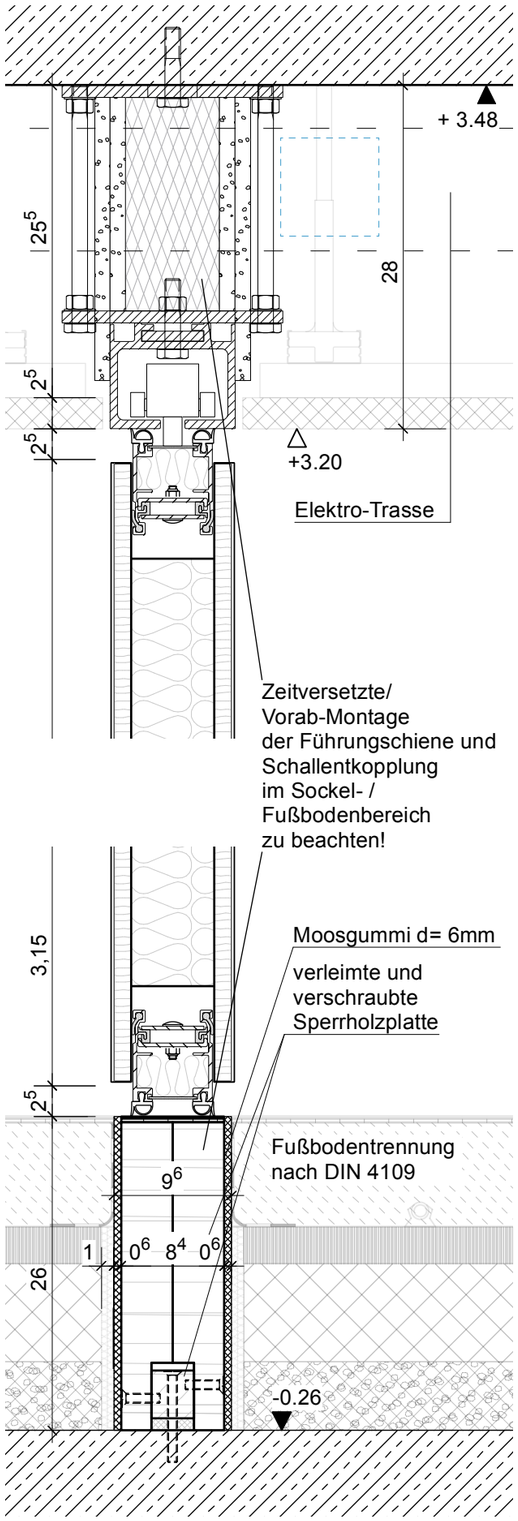

Horizontalschnitt 1:10

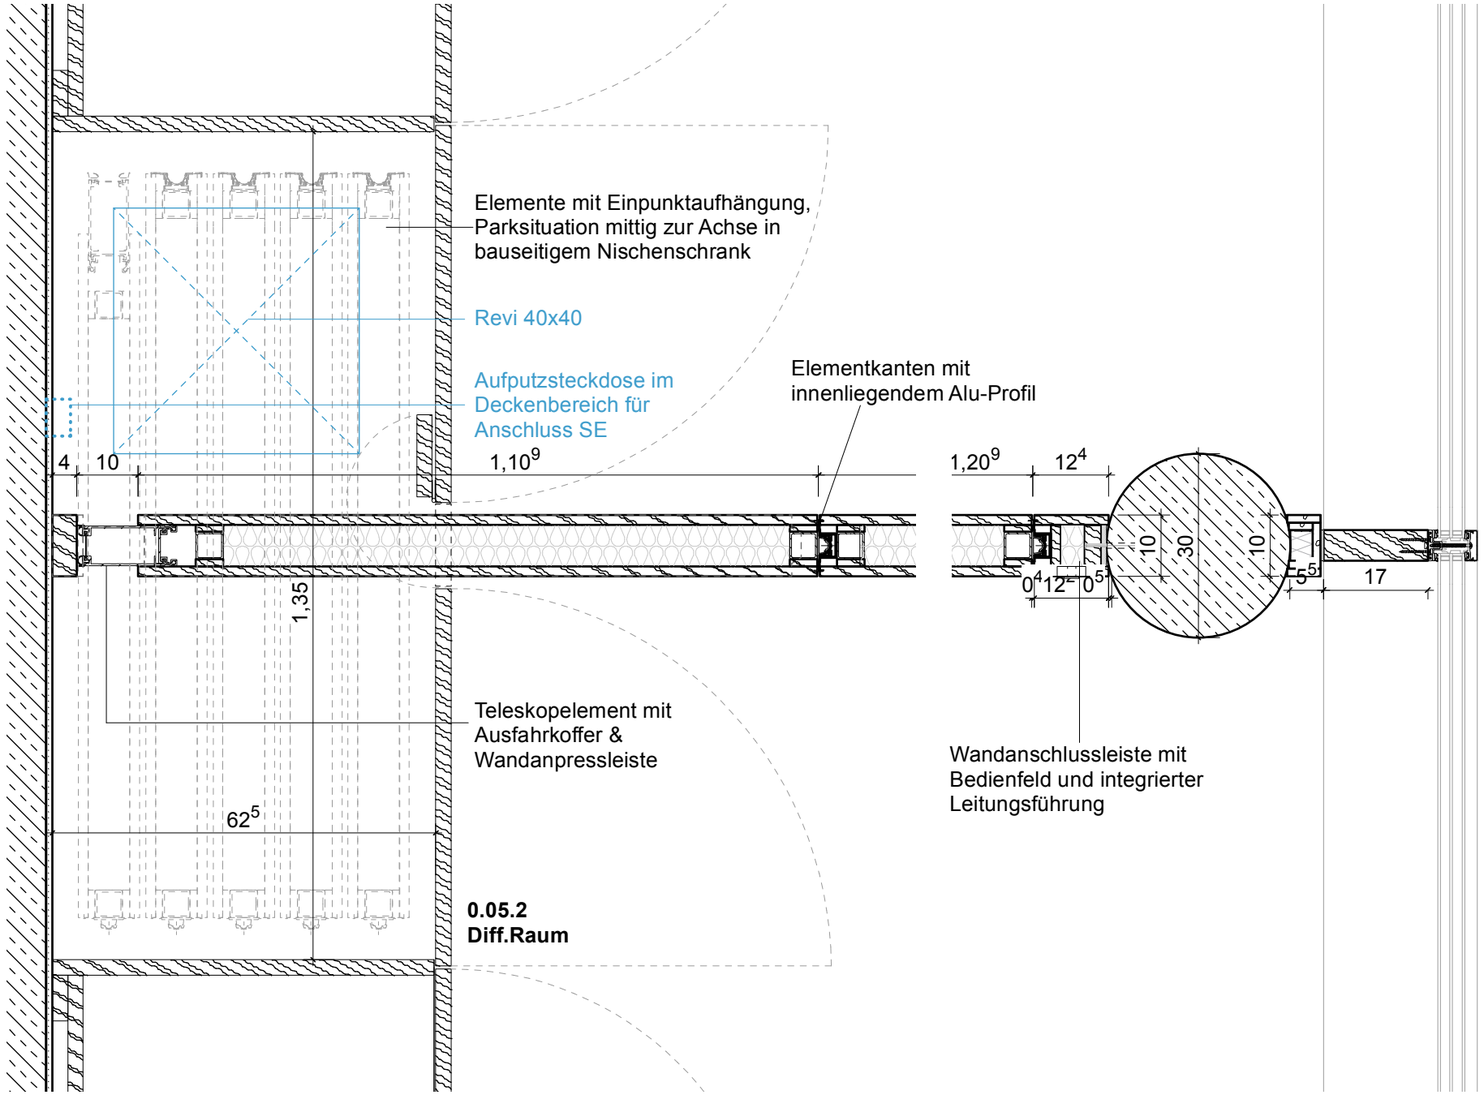

HILG

Neubau
Hilgenbergschule
Stadtlohn

Hindenburgalle 10, 48703 Stadlohn

A	Revi ergänzt	29.12.25
-	Planerstellung	30.09.25

Index

Inhalt

EG
Mobile Trennwand
Diff.Raum 0.05.2
Vertikalschnitt
Horizontalschnitt

Bauherr

Stadt Stadlohn
FB 6
Planen, Bauen und Umwelt
Markt 3, 48703 Stadlohn
T 02563 87-600

Architekt

Maßstab	Datum
1:5/10	29.12.25
Blattgröße	**gez**
DIN A3	kku

Projekt
22088

Plan-Nummer	Index_Datum
AD 09.31	**A**_29.12.25