


Übersicht Konsolabfangungen
siehe Detail AD 01.30

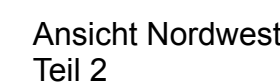

Schlitz- und Durchbrüche sind den Schalplänen zu entnehmen


Brandschutzvorgaben sind dem aktuellen Brandschutzkonzept zu entnehmen.

Maßangaben für Fensterbrüstungen, Fenster und Türstürze beziehen sich, soweit nicht anders angegeben, auf OKFFB. Bei Fenstern ist das innere Öffnungsmaß angegeben.

Dieser Plan ist nur gültig in Verbindung mit den Konstruktionsplänen des Statikers, sämtlichen Detailplänen des Architekten und der Fachingenieure.

Die fertigungstechnischen und bauphysikalisch bestimmenden Angaben zur Konstruktion und zur Funktion sind vom Unternehmer eigenverantwortlich nachzuprüfen. Ebenso die Übereinstimmung der vom Architekten angegebenen Zwangsmaße und sämtlicher sonstige Maße mit den örtlichen Gegebenheiten auf der Baustelle.

**NICHT EINDEUTIGE ANGABEN UND UNSTIMMIGKEITEN SIND SOFORT
DER BAULEITUNG MITZUTEILEN**

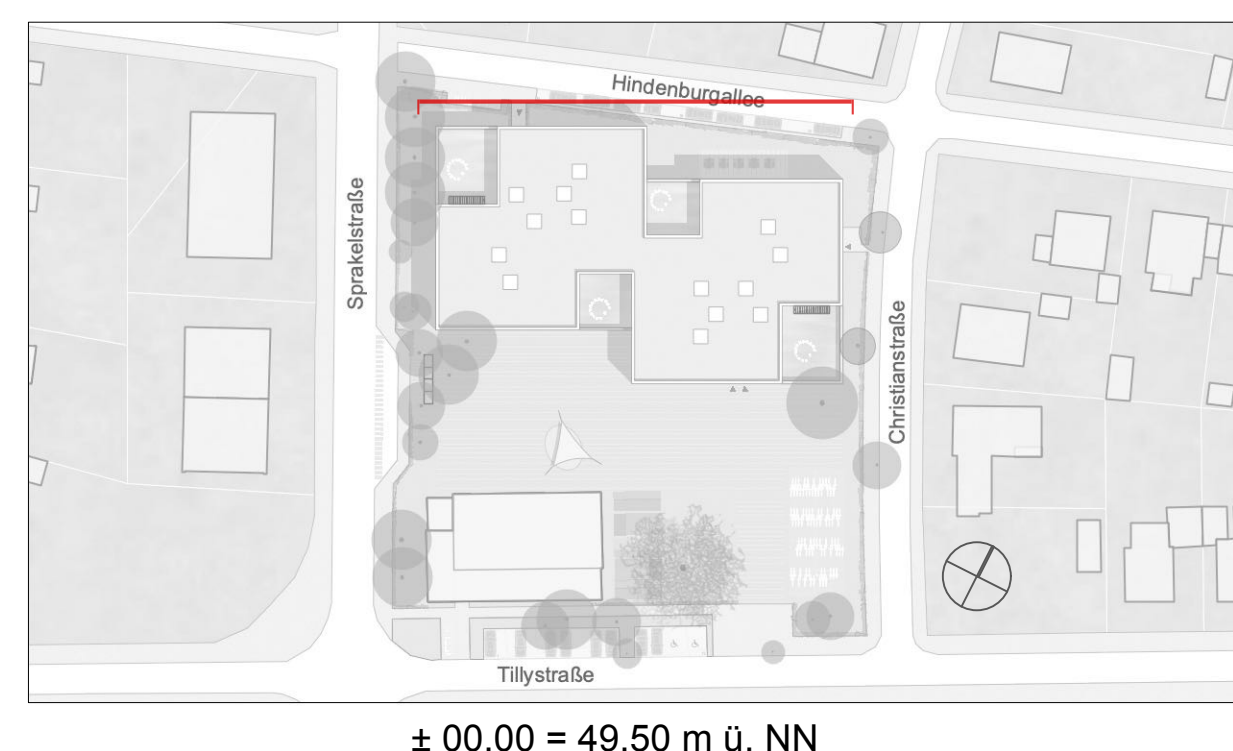[illegible]

Neubau Hilgenbergschule
Hindenburgallee 10 48703 Stadtlohn

Bauherr **Stadt Stadtlöhn - FB 6 Planen, Bauen und Umwelt**
Markt 3 48703 Stadtlöhn
T 02563 87-600

Phase	Ausführungsplanung		
Status	Freigegeben für Rohbaubarbeiten		
Inhalt	Ansicht Nordwest		Maßstab 1:50 Ges. _____ jw/d Gez. _____
Plan	HILG-A-A-NW	Index, Datum E_08.10.2025 Blattgröße A0_1189 x 841 mm	