



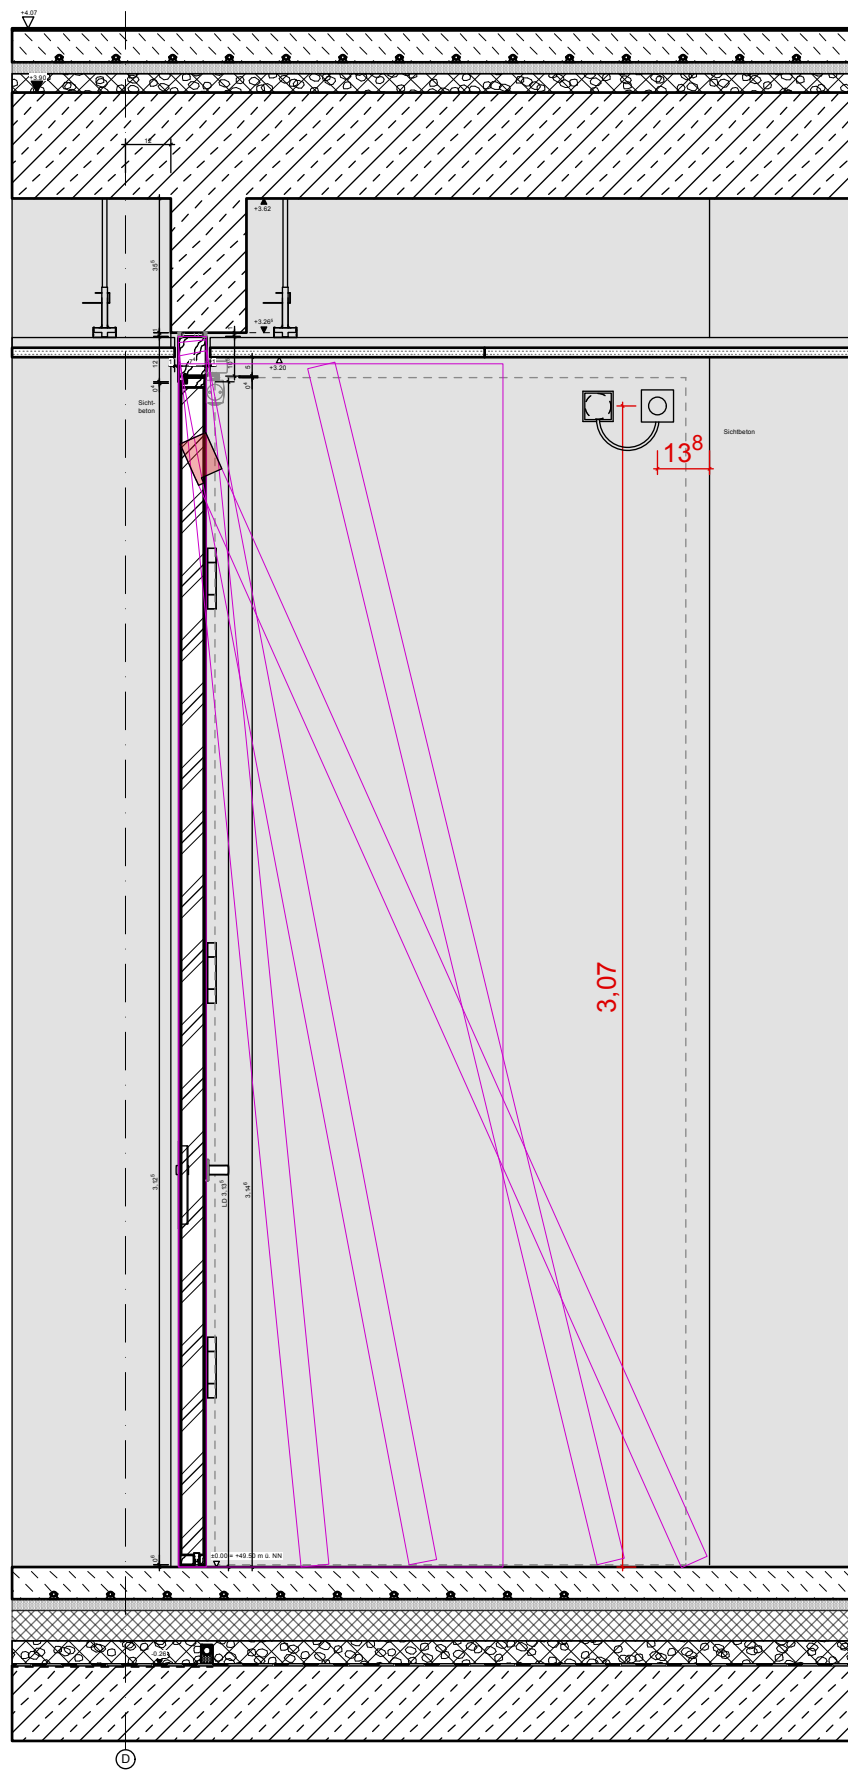


Schnitt M 1:20

zur Montage
rotes Zargenkopfstück
in dieser Position
zusammensetzen.
Abhangdecke ist bereits
vorhanden.

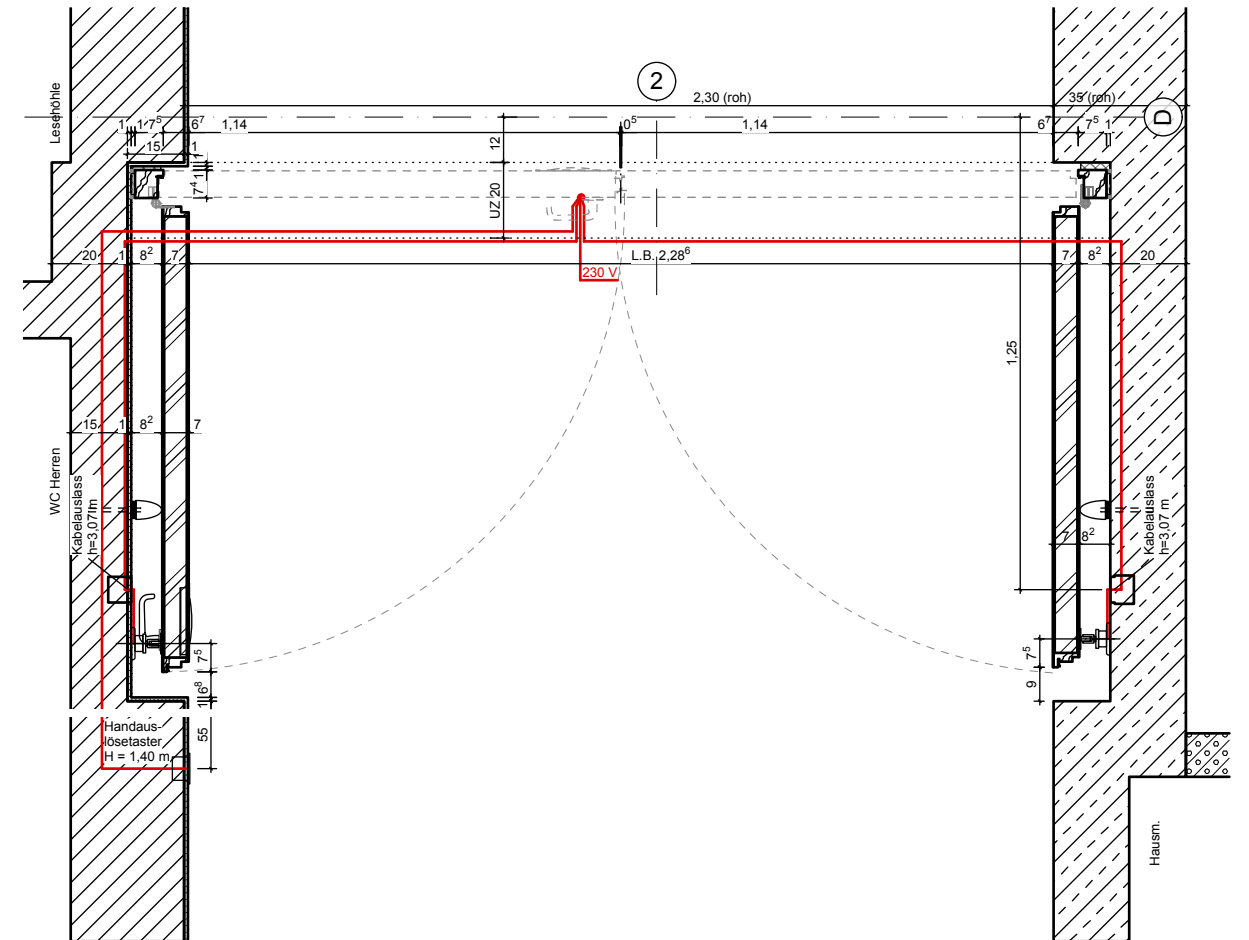

Grundriss M 1:20

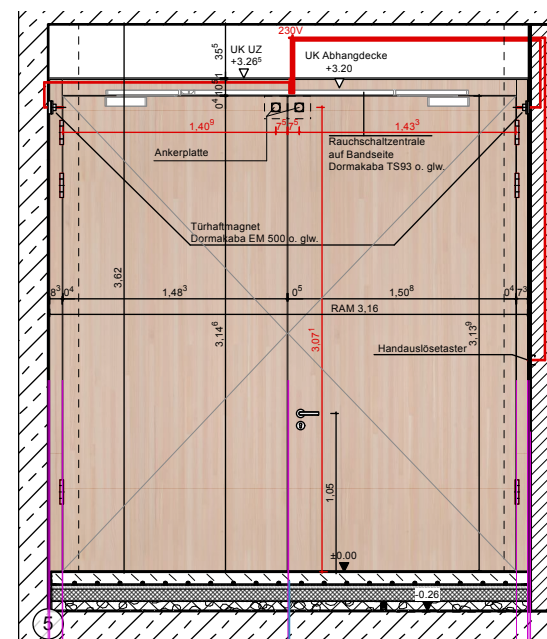

Ansicht M 1:50

Montageablauf T30 Zarge

1:20

Ausführungsplanung Stand: 07.07.26

Hilgenbergschule Stadtlohn