


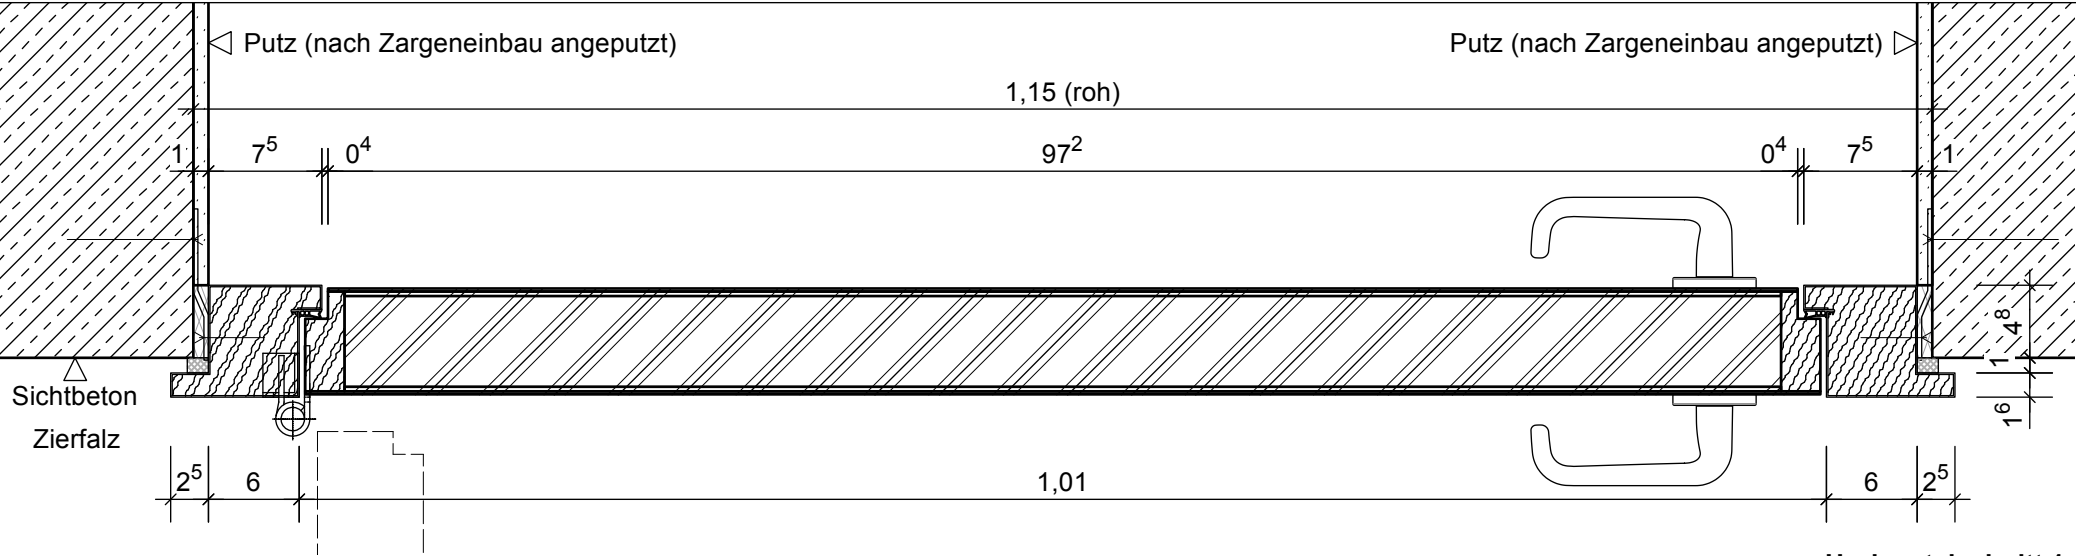

Horizontalschnitt 1:5

Massiv-Holzstockzarge
Stockbreite 75 mit 25 mm Zierfalz auf der Bandseite, Spiegelbreite Bandseite 60 mm + 25 mm Zierfalz, Stocktiefe 70-74 mm, raumseitige Wandöffnung bzw. Laibung nach Montage beputzen, flurseitige VK Zarge mit 26 mm Versatz montieren (10 mm Dichtband + 16 mm Zierfalz)

Montagefuge mit Mineralfaser dicht und hohlraumfüllend ausstopfen, Fuge mit dauerelastischem Dichtstoff (Kompiband) 10 mm vertieft liegend schließen, Farbton nach Bemusterung. Zarge gemäß Herstellervorschrift und Zulassung einbauen und hinterfüllen.

Dauerelastische Versiegelung mit Hinterfüllband zwischen Zarge und Fertigboden, Farbton nach Bemusterung.

Türblatt: Stumpf, Vollspan, ca. 70 mm mit verdecktem Massivholzanleimer Türblatt und Zarge furniert mit Schäl furnier (**Seekiefer**) mit werkseitiger Objektlackierung, seidenmatt, mit transparenter Deckschicht.

Klimaklasse II (Prüfklima "b" gemäß DIN EN 1121).
Gesamtes Türelement entspricht Beanspruchungsgruppe E (gemäß DIN EN 1192).

z.T. mit Schallschutz erf.R'w = 32 dB ; R_{w,P} = 37 dB (s. Türliste)

VX Bandaufnahmelement, Schließblech Edelstahl, Edelstahlbänder, VX Rollentürband mit dreidimensionaler Verstellmöglichkeit. Innenliegender, verdrehsicherer Schraubstift, verdeckte, wartungsfreie Axial-Radial-Gleitlagertechnik, min. 160/18 mm, bei Türblattbreite >1100 mm mit Tragbolzen, Oberfläche matt gebürstet

Drücker, Edelstahl, feinmatt, Rundrosetten, nach DIN EN 179
Objektbeschläge Benutzerkategorie IV (gemäß DIN EN 1906)
Fabrikat FSB Produktserie 1268 mit Return (79 1268)
bei T30/RS als Feuerschutzbeschlag (Typ 2)

Schloss, vorgerichtet für PZ, Klasse 4 (gemäß DIN 18250/18251)
Edelstahl Stulp, Riegel und Falle verzinkt,
Falle als Flüsterfalle, Profilzylinder bauseits

z.T. obenliegender Gleitschienentürschließer nach Türliste,
Schließkraft EN Größe 2-5, Schließgeschwindigkeit,
Öffnungsdämpfung und Endschlag einstellbar, zugelassen für Türen nach DIN 18040, bei T30/RS gemäß Zulassung.


Absenkbare Bodendichtung bei Türen mit Schall- oder Brandschutzanforderung, ohne Bodensiene, gemäß Zulassung.

Bei T30 Brandschutz nach DIN 4102 (Typ 2)
Bei T30/RS nach DIN 18095


Alle Verglasungen beidseitig VSG oder ESG gem. DIN EN 12600

Bei Nassraumtüren nach DIN EN 16580


Einbauhinweise Hersteller und Zulassungen beachten!

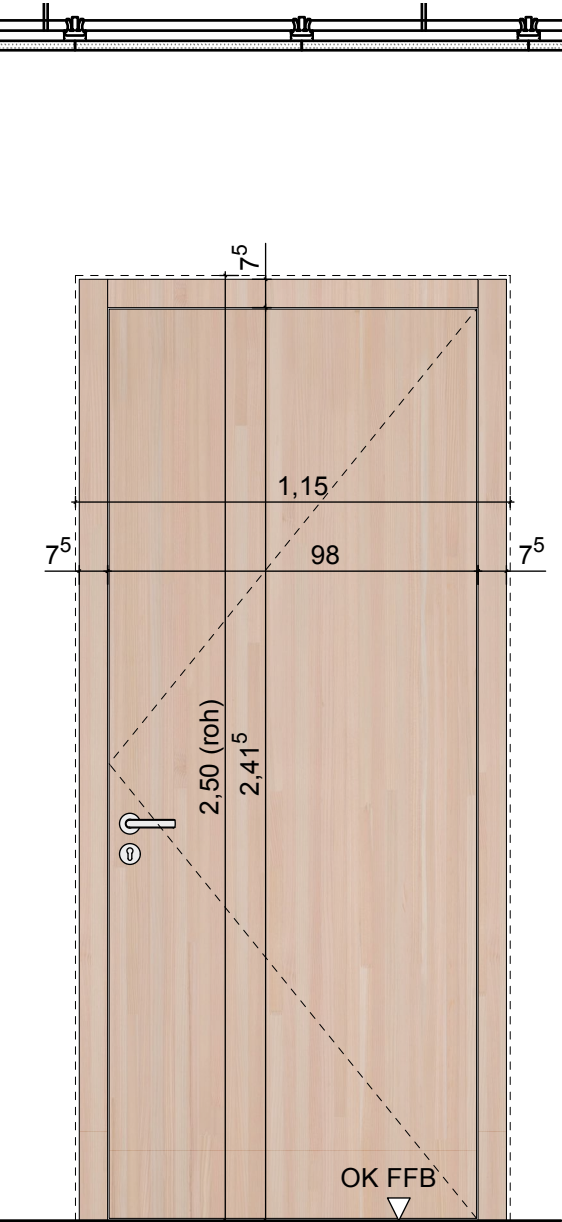

Ansicht raumseitig 1:20

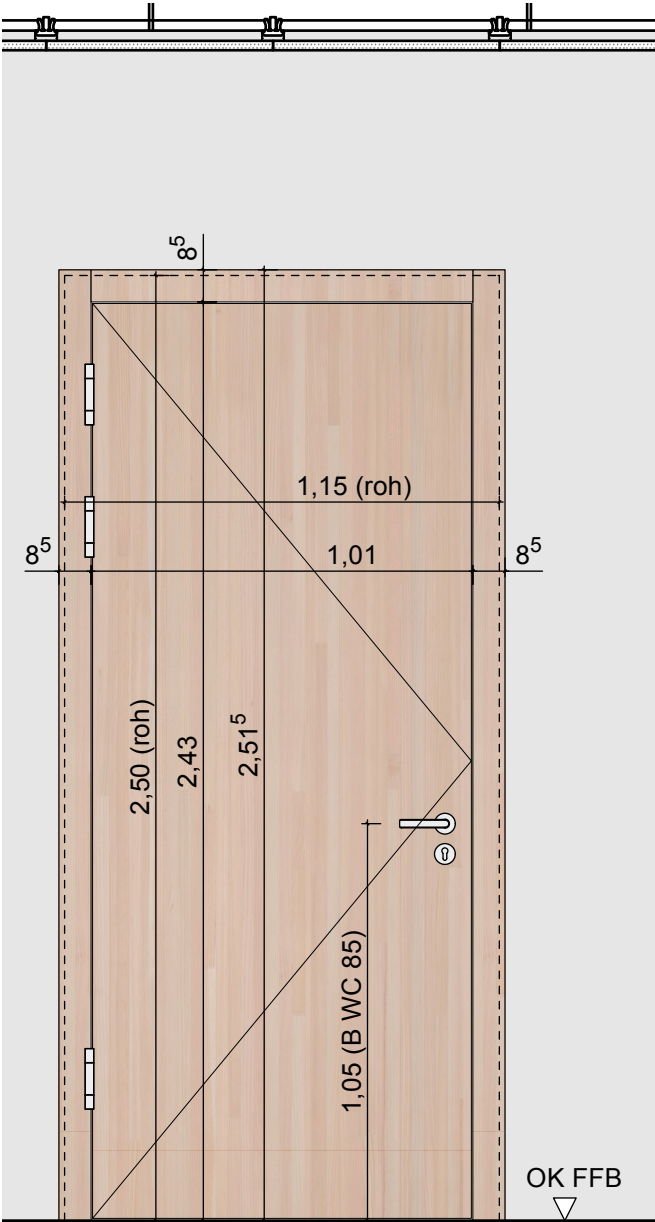

Ansicht flurseitig 1:20

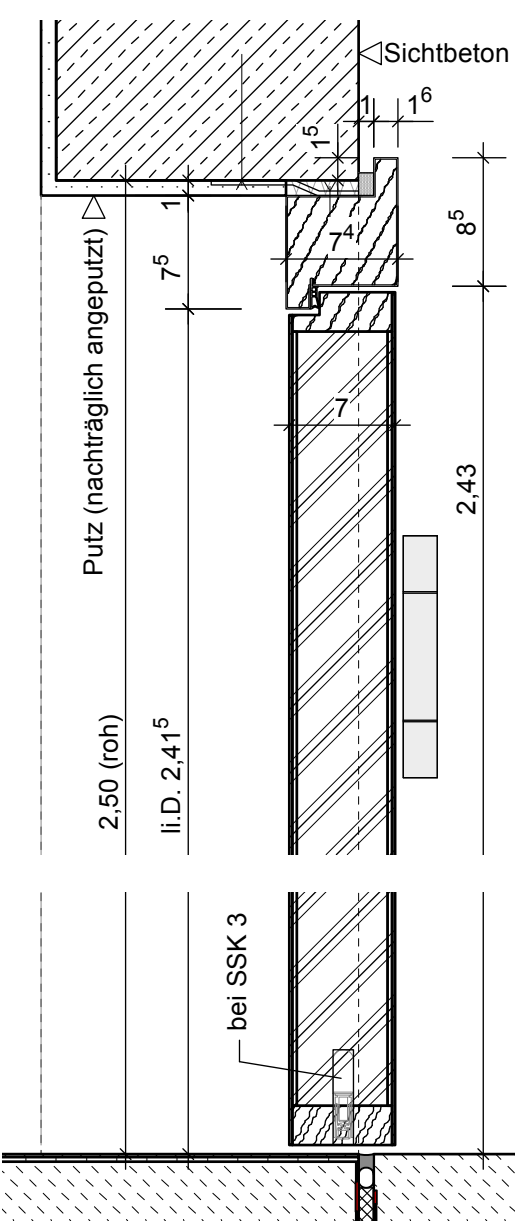

Vertikalschnitt 1:5

HILG

Neubau
Hilgenbergschule
Stadtlohn

Hindenburgallee 10, 48703 Stadtlohn

Nur Gültig in
Zusammenhang
mit Türliste!

VORABZUG

-	Planerstellung	05.06.26

Index
Inhalt

Regeldetail
Typ 1b und Typ 2

Holz Tür mit Holz-
stockzarge, nach
aussen aufschl.

Schnitte / Ansicht

Bauherr

Stadt Stadtlohn
FB 6
Planen, Bauen und Umwelt
Markt 3
48703 Stadtlohn

Architekt

Maßstab	Datum
M 1:5/20	05.06.26
Blattgröße	gez
DIN A3	kku / fst
Projekt	
22088	
Plan-Nummer	Index_Datum
AD 09.02	05.06.26