

A	Glas SSK 2	12.06.26
-	Planerstellung	05.06.26

Index
Inhalt


Türelement Typ 3,
0.05.x Diff.räume
EG Achse C/5-6

H-Schnitt /
Ansicht

Bauherr
Stadt Stadtlohn FB 6 Planen, Bauen und Umwelt Markt 3 48703 Stadtlohn

Architekt	

Projekt	
22088	
Plan-Nummer	Index_Datum
AD 09.03	A_12.06.26


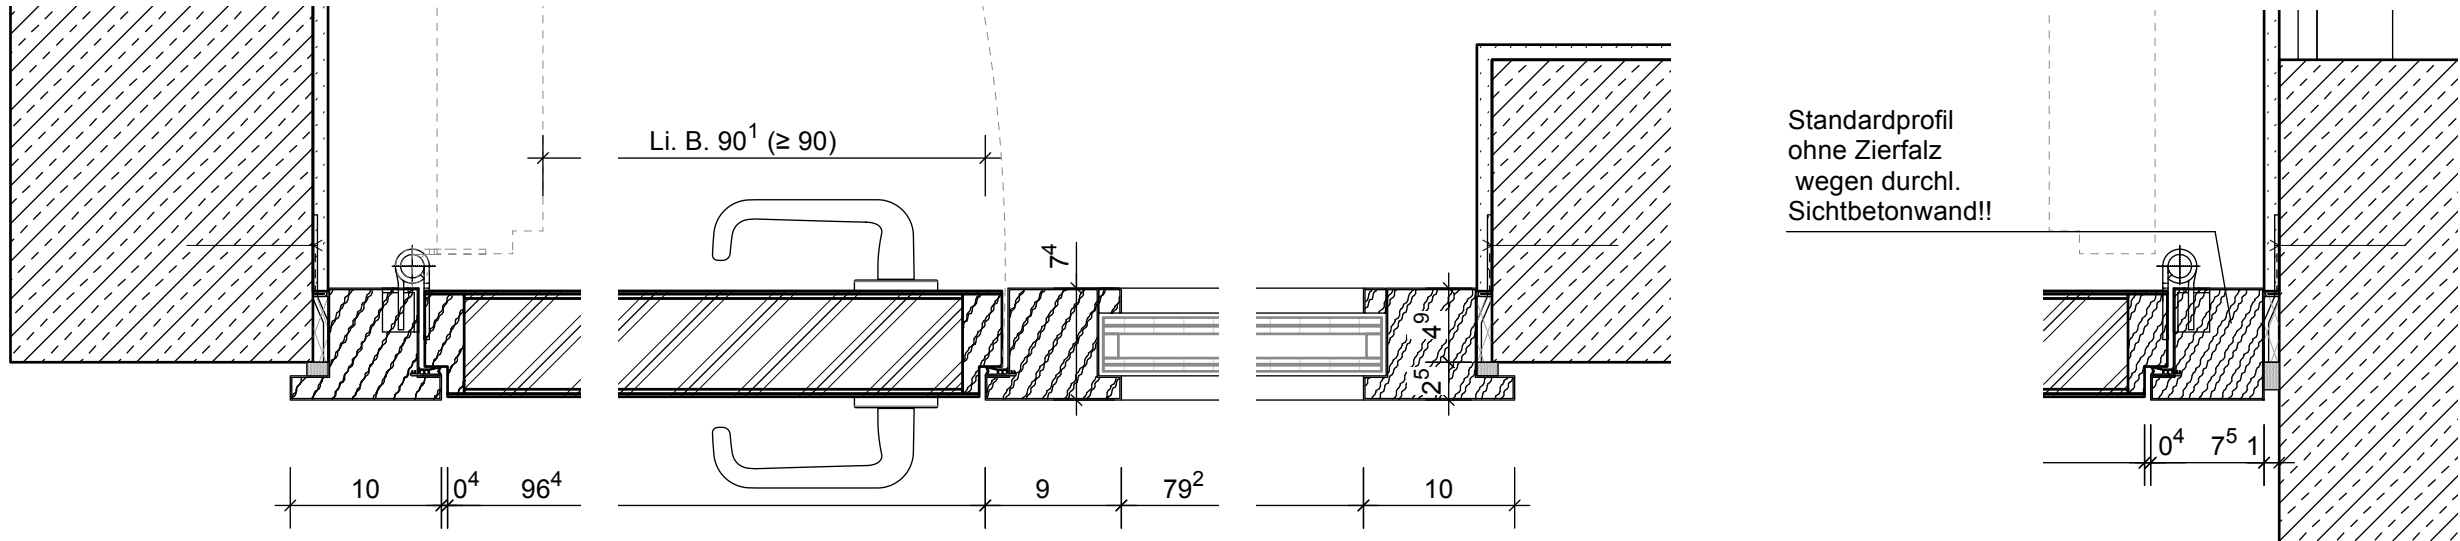


Holz/Glas Türelement mit VSG Verglasung
Massivholz-Stockzarge und Holztür
Oberfläche Seekiefer (**Schäl furnier**)
Lichter Durchgang ≥ 90 cm
Beschreibung siehe AD 09.02
Vertikalschnitt siehe AD 09.01

Schallschutz:
Türblatt mit Festverglasung
erf.R'w ≥ 32 dB (Rw,P ≥ 37 dB) **SSK 2**

Horizontalschnitt 1:5
0.05.1
Diff.Raum

0.05.2
Diff.Raum
restl. H-Schnitt gespiegelt
zu 0.05.1

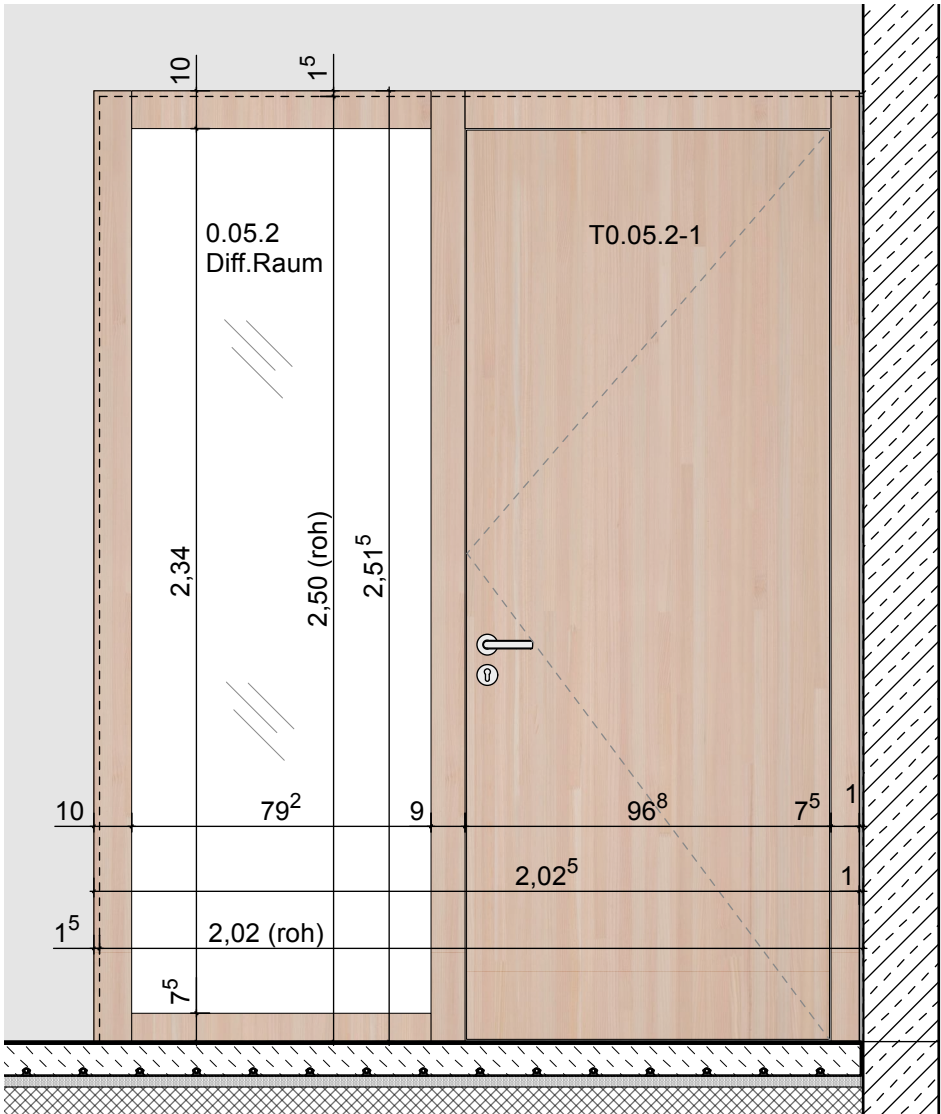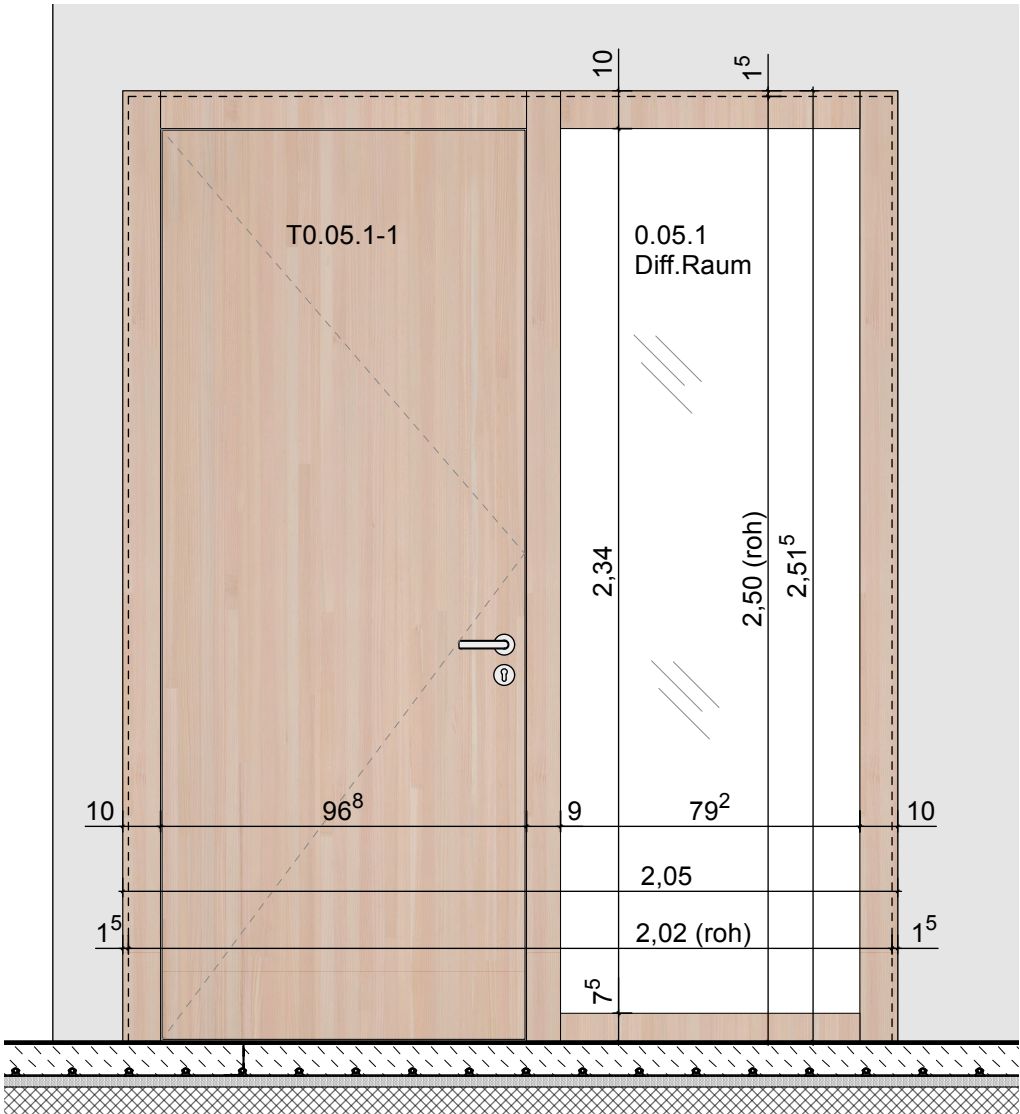

Ansichten Flurseite
1:20