

Holz/Glas Türelement mit VSG Verglasung
Massivholz-Stockzarge und Holztür
Oberfläche Seekiefer (**Schäl furnier**)
Lichter Durchgang ≥ 90 cm bei 90° Öffnungswinkel

Beschreibung und Bauteilanschlüsse siehe AD 09.02

T0.15-1: Ausführung mit Integriertem
Türschliesser (ITS) mit T-Stop Begrenzung und
hydraulischer Dämpfungsfunktion (kein
Bodentürstopper möglich)

HILG

Neubau
Hilgenbergschule
Stadtlohn

Hindenburgallee 10, 48703 Stadtlohn

Nur Gültig in
Zusammenhang
mit Türliste!

VORABZUG

B	Ang. ITS ergänzt	06.07.26
A	Glas Änd. 42 dB	12.06.26
-	Planerstellung	05.06.26

Index

Inhalt

Türelement EG
Typ 3, Sekretariat
Achse 4-5/E-F

H-Schnitt /
Ansicht

Bauherr

Stadt Stadtlohn
FB 6
Planen, Bauen und Umwelt
Markt 3
48703 Stadtlohn

Architekt

Maßstab	Datum
M 1:5/20	05.06.26


Blattgröße	gez
DIN A3	kku/fst

Projekt	22088
---------	--------------


Plan-Nummer	Index_Datum
AD 09.04	B_06.07.26

hilg-AD 09.04_B_260706_Tuerelement EG Sekretariat.pdf


Ansicht
1:20

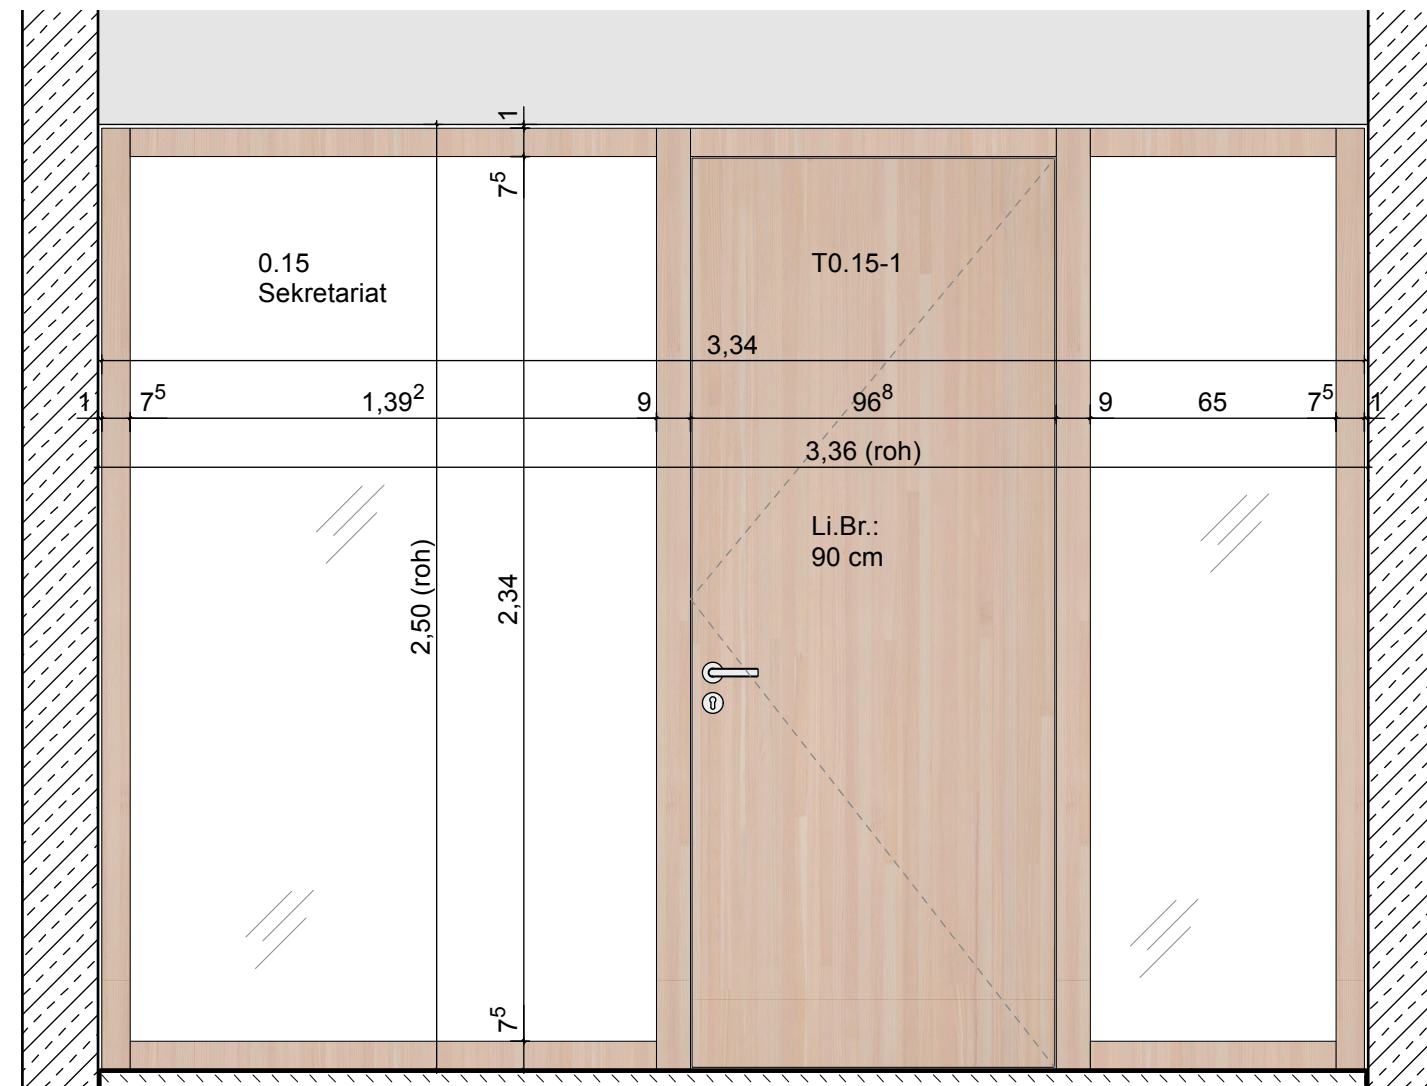




Horizontalschnitt
1:5

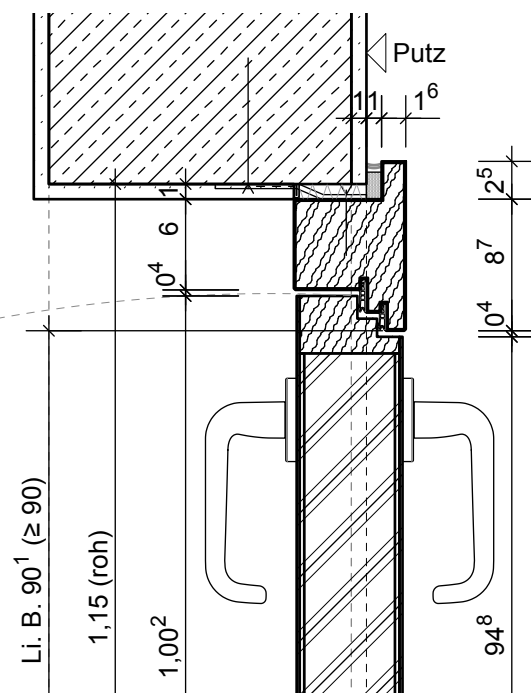

T0.14-1
Schallschutz Türblatt:
erf.R'w = 37 dB SSK 3
(Rw,P = 42dB)

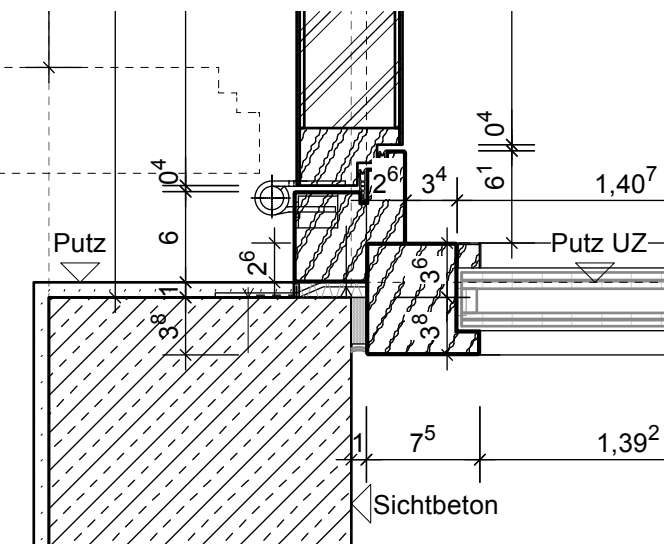

T0.15-1
Schallschutz:
Türblatt erf.R'w ≥ 32 dB (Rw,P ≥ 37 dB) SSK 2
Festverglasung Prüfwert Rw ≥ 42 dB

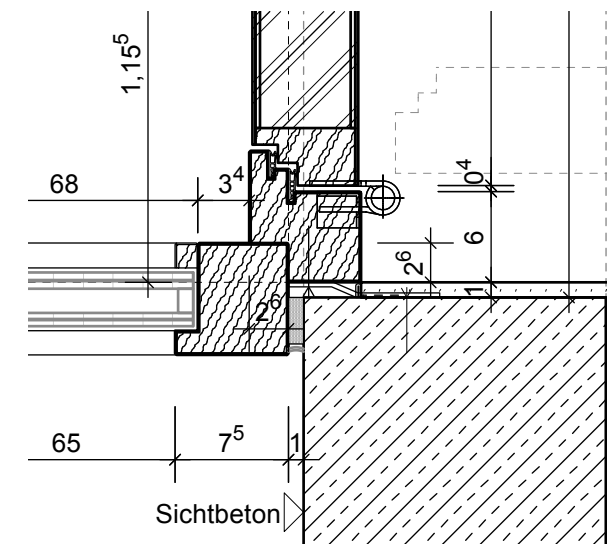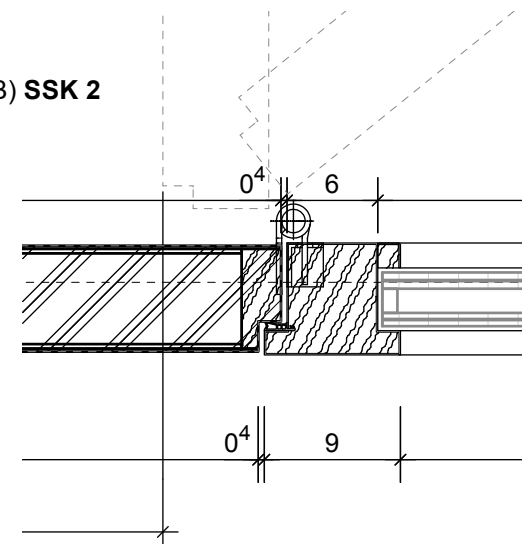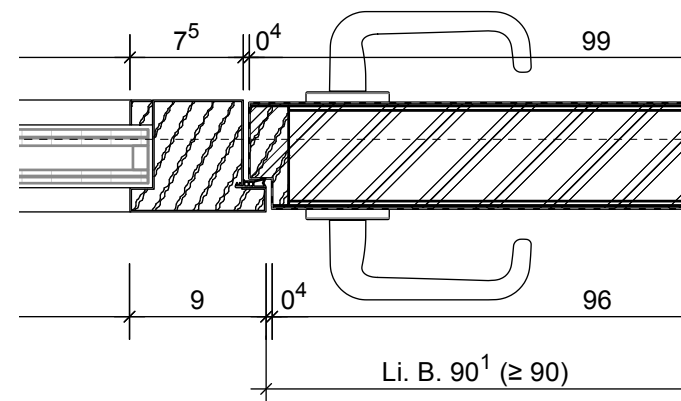

T0.16-1
Schallschutz Türblatt:
erf.R'w = 37 dB SSK 3
(Rw,P = 42dB)