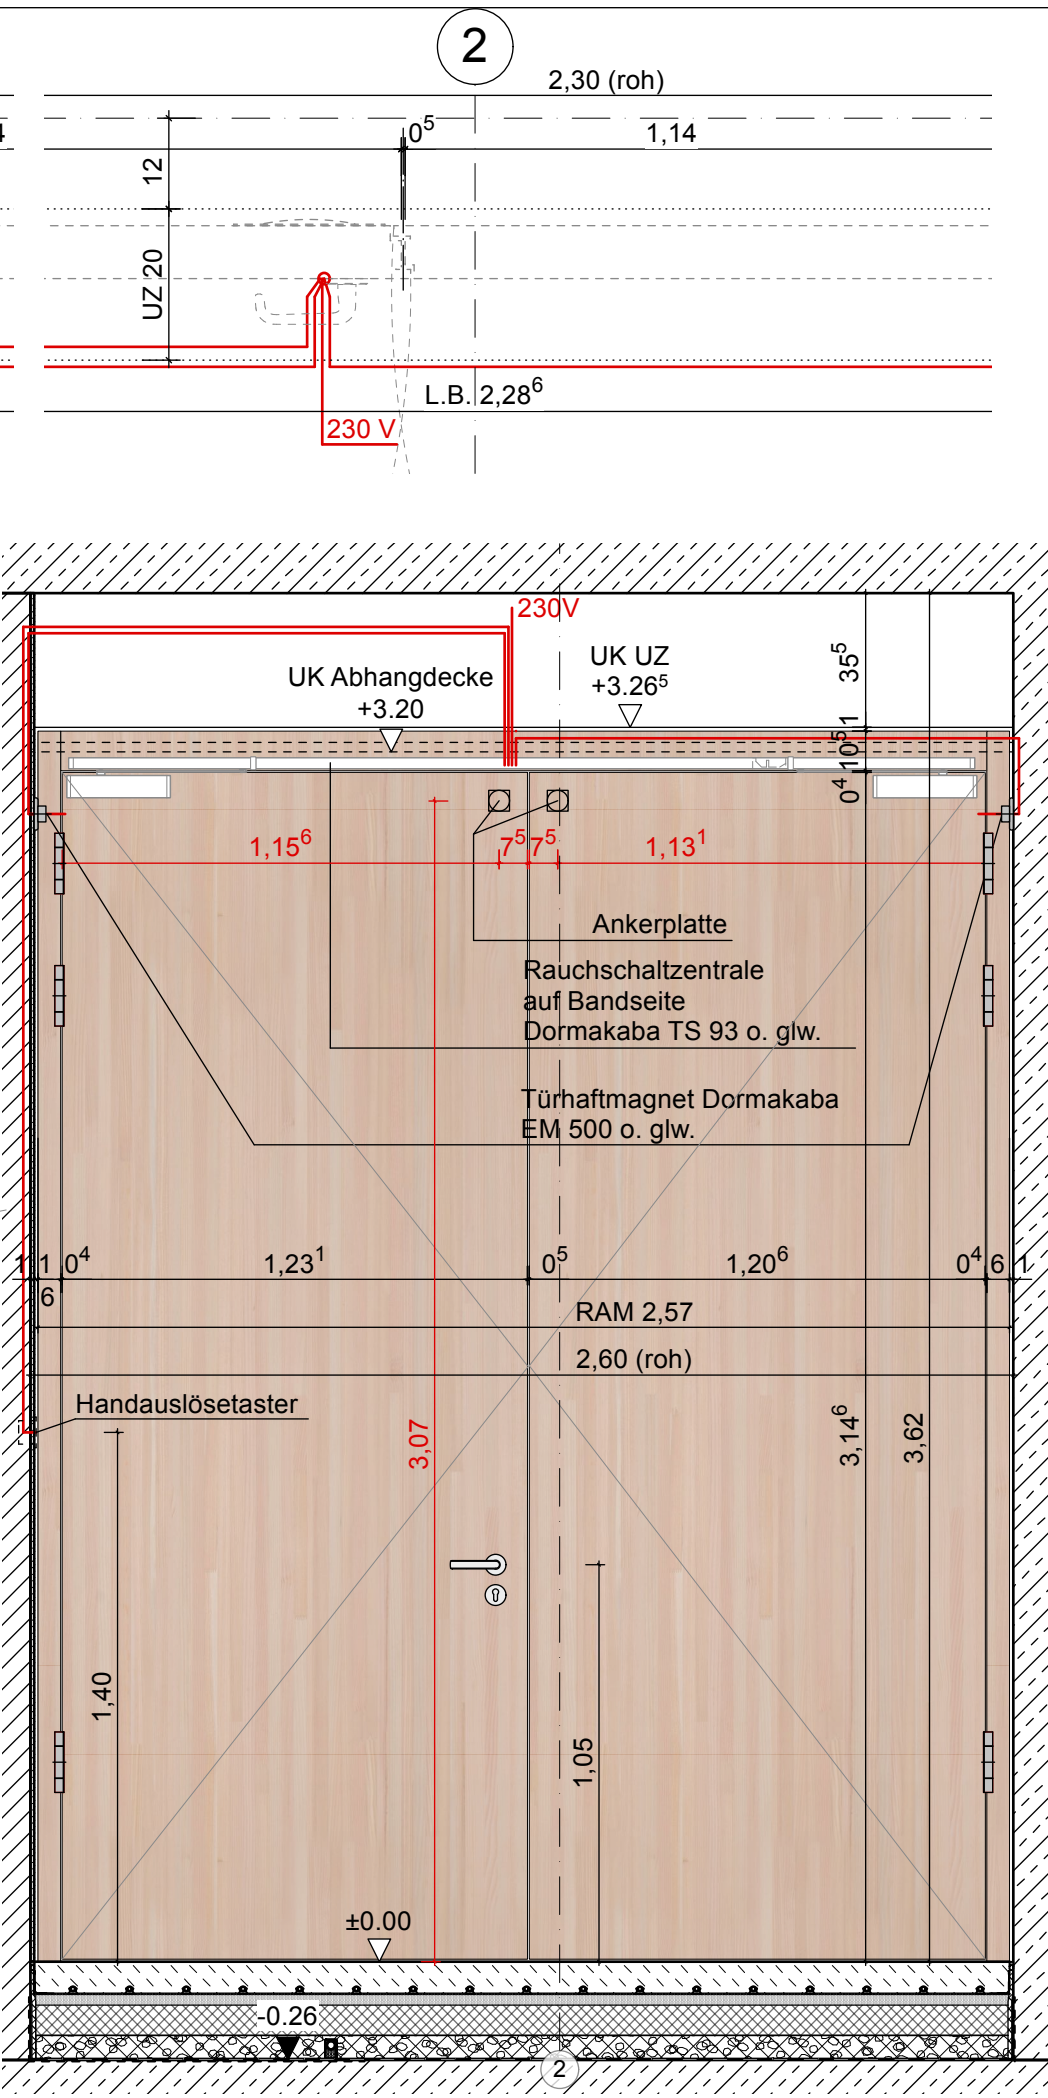
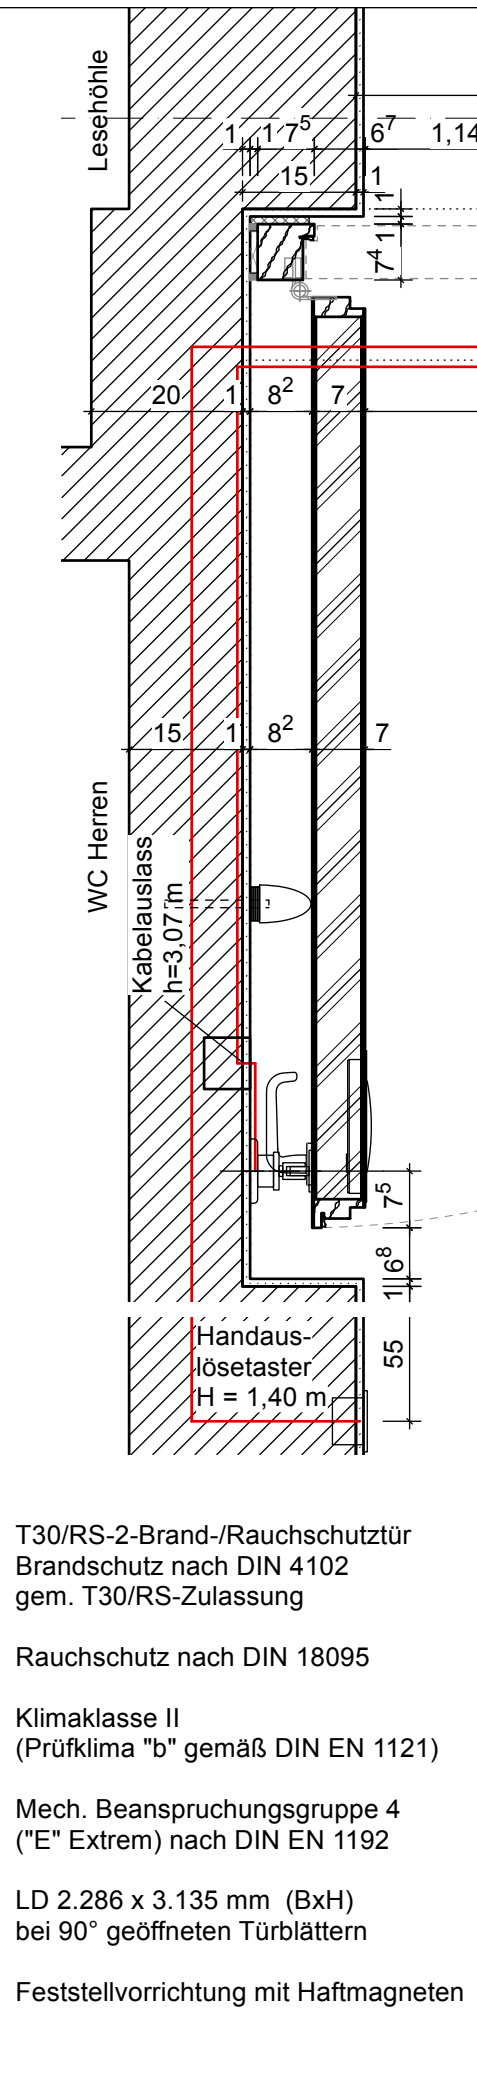
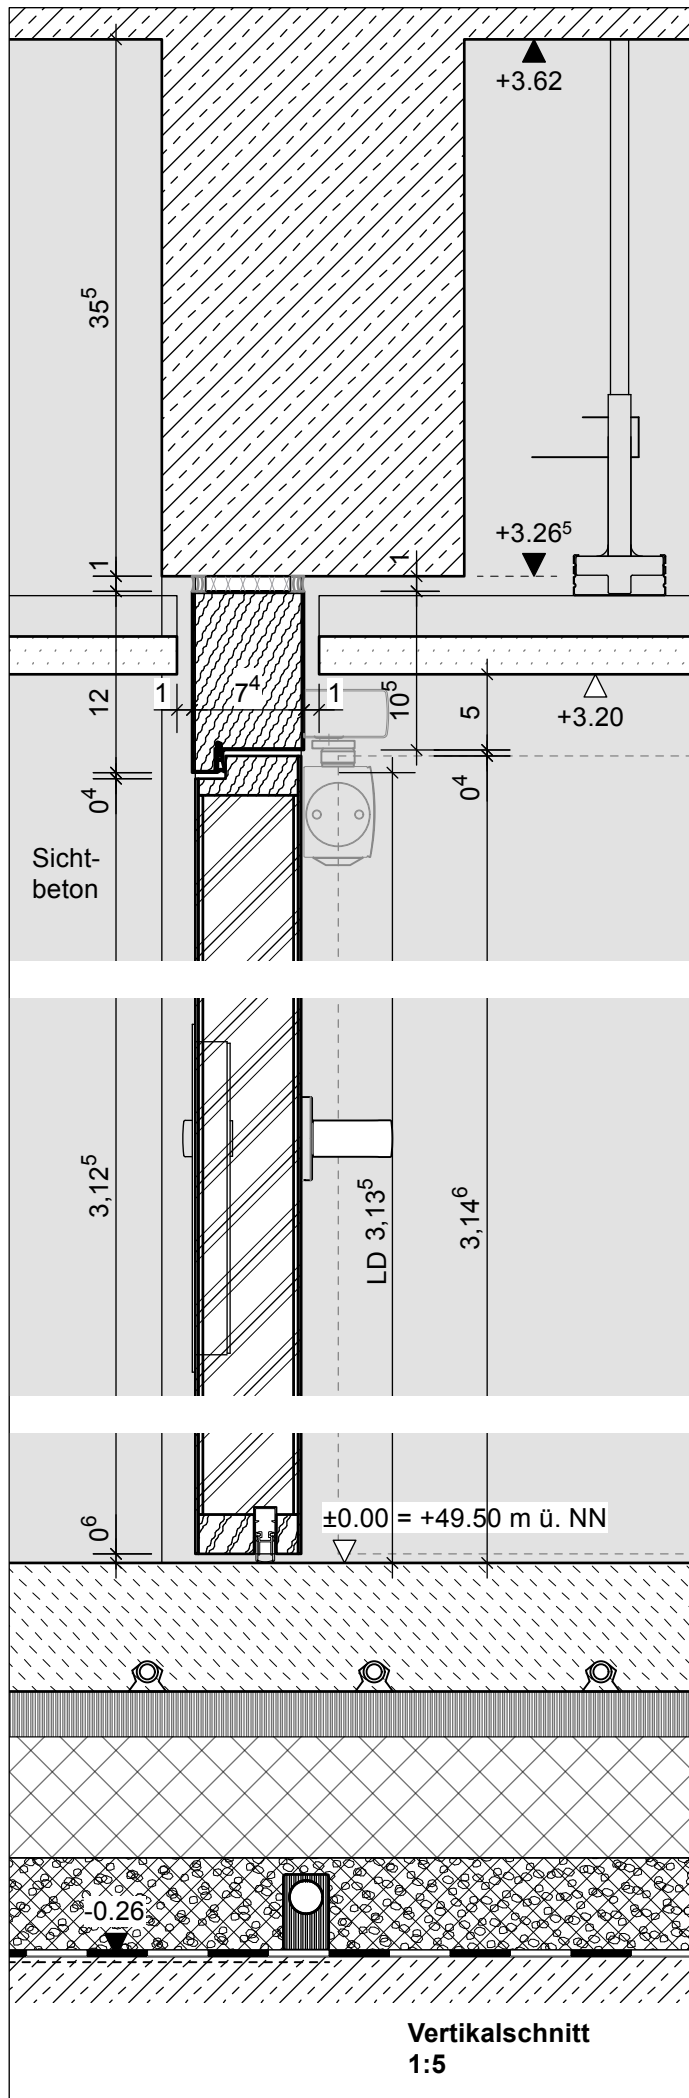


HILG

Neubau
Hilgenbergschule
Stadtlohn

Hindenburgallee 10, 48703 Stadtlohn

**Nur Gültig in
Zusammenhang
mit Türliste!**

VORABZUG

A	OTS/Haftm. geä.	06.07.26
-	Planerstellung	05.06.26

Index

Inhalt

Tür T0.2.1-1 Typ 11
Verwaltung T30/RS
mit Offenhaltung
EG Achse 2/D
H-Schnitt /
Ansicht

Bauherr

Stadt Stadtlohn
FB 6
Planen, Bauen und Umwelt
Markt 3
48703 Stadtlohn

Architekt

Maßstab	Datum
M 1:5/10/20	05.06.26
Blattgröße	gez
DIN A3	kku/fst
Projekt	
22088	
Plan-Nummer	Index_Datum
AD 09.05	A_06.07.26