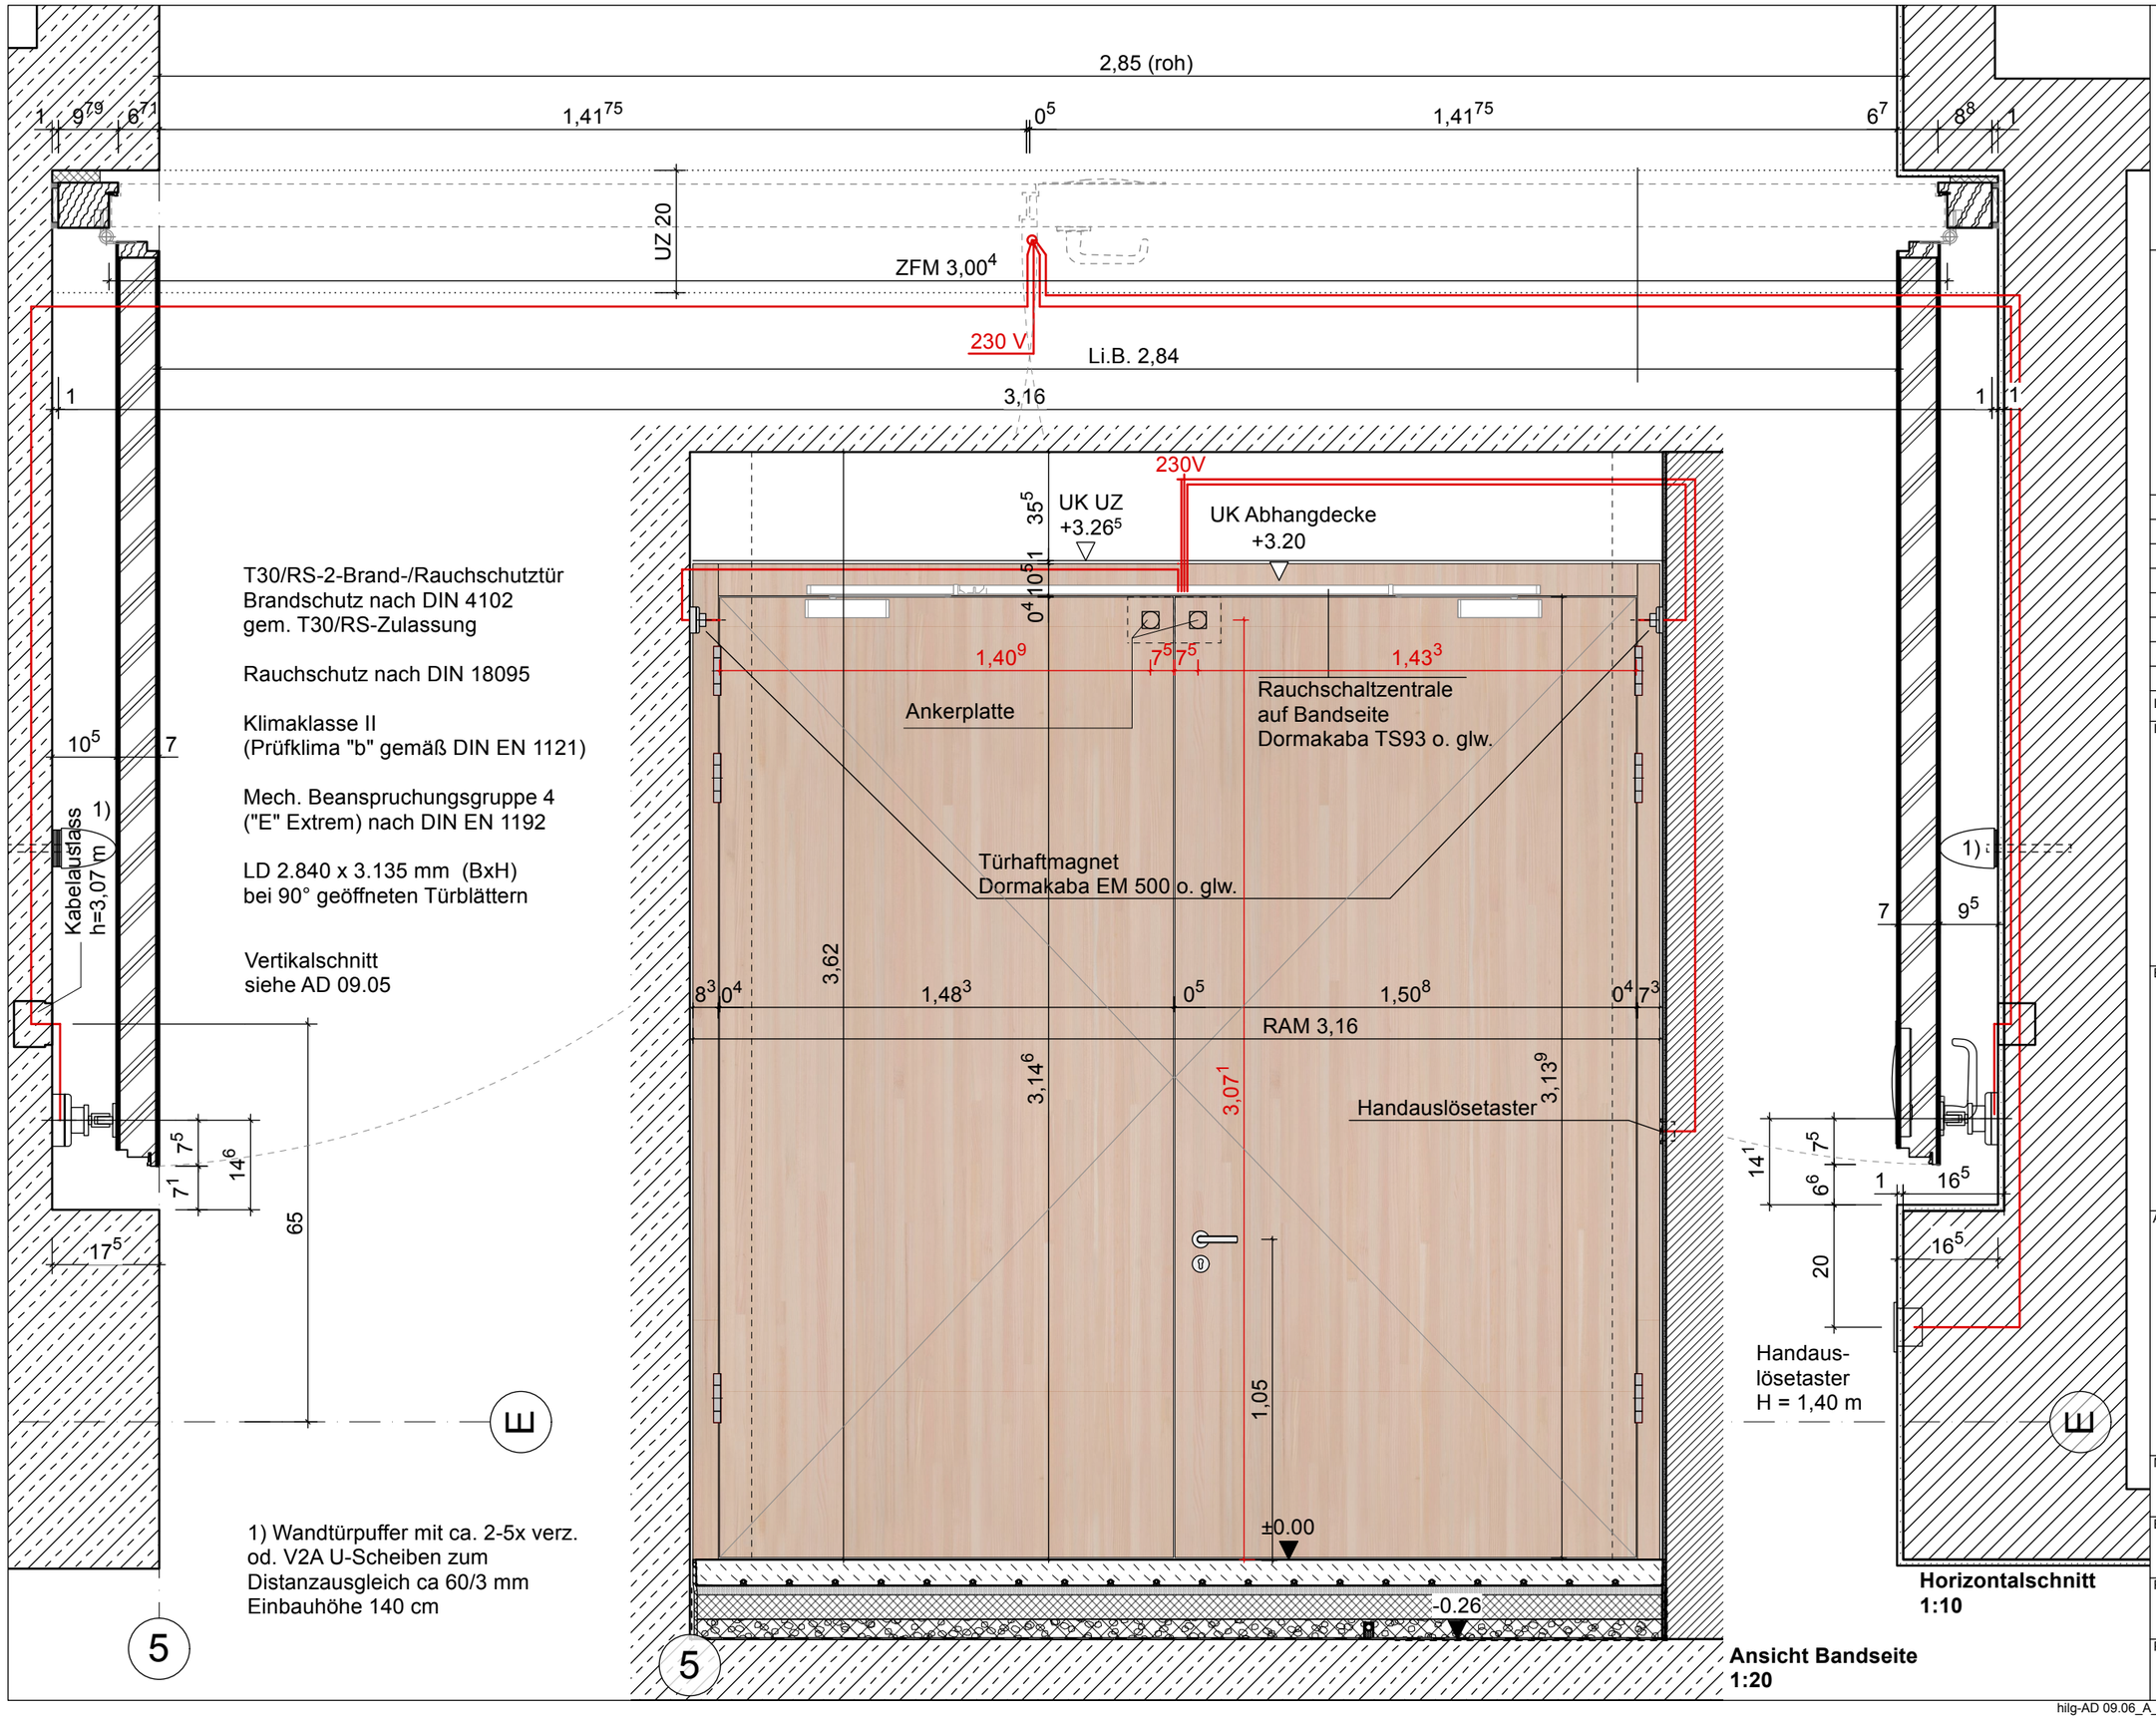

HILG

Neubau
Hilgenbergschule
Stadtlohn

Hindenburgallee 10, 48703 Stadtlohn

Nur Gültig in Zusammenhang mit Türliste!

VORABZUG

Index		
A	OTS/Haftm. geä.	06.07.26
-	Planerstellung	05.06.26

Inhalt

Tür T0.2.1-2 Typ 11
Sekretariat T30/RS
mit Offenhaltung
EG Achse 5/E
H-Schnitt /
Ansicht

Bauherr

Stadt Stadtlohn
FB 6
Planen, Bauen und Umwelt
Markt 3
48703 Stadtlohn

Architekt

Maßstab	Datum
M 1:10/20	05.06.26
Blattgröße	**gez**
DIN A3	kku

Projekt
22088

Plan-Nummer	Index_Datum
AD 09.06	**A**_06.07.26

hilg-AD 09.06_A_260706_Brandschutztuer_Sekretariat.pdf