

Nur Gültig in
Zusammenhang
mit Türliste!

VORABZUG

A	Glas Änd. 42 dB	12.06.26
-	Planerstellung	05.06.26

Index	
Inhalt	

Türelement EG
Typ 3,
Gruppenräume
Achse C/1-5

H-Schnitt /
Ansicht

Bauherr	
Stadt Stadtlöhn	
FB 6	
Planen, Bauen und Umwelt	
Markt 3	
48703 Stadtlöhn	


Architekt

Maßstab	Datum
M 1:5/50	05.06.26

Blattgröße	gez
DIN A3	kku/fst

Projekt	22088
---------	-------

Plan-Nummer	Index_Datum
AD 09.08	A_12.06.26

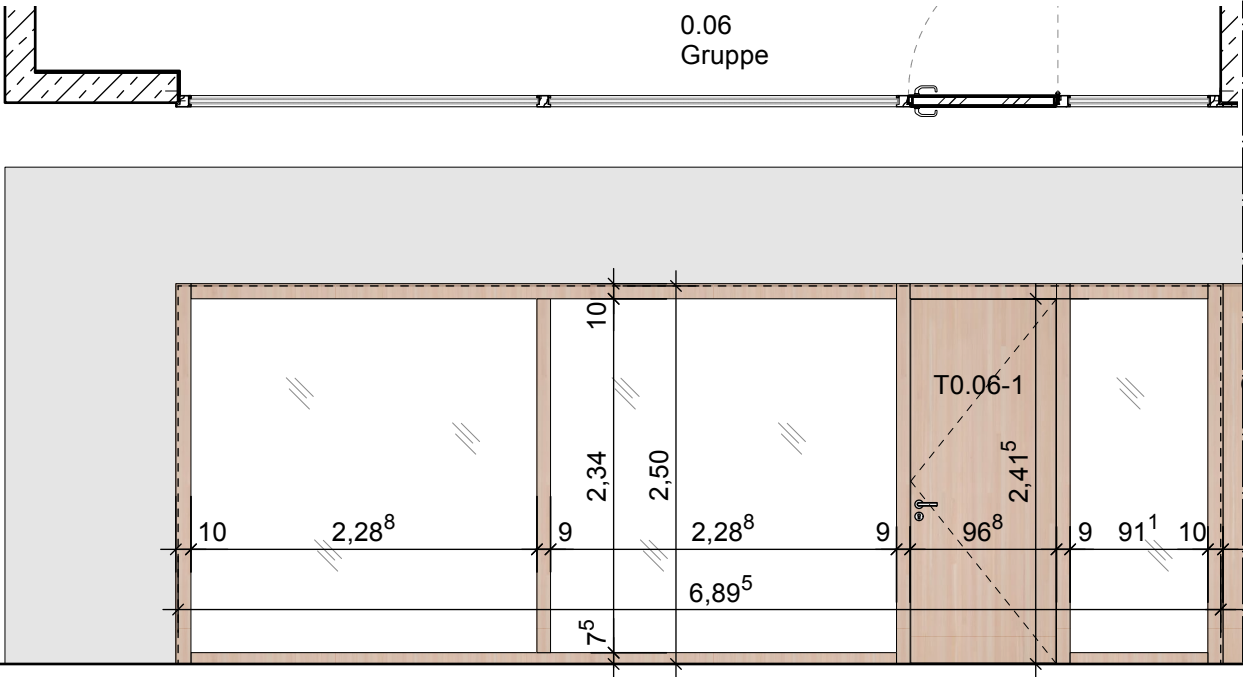


Holz/Glas Türelement mit VSG Verglasung
Massivholz-Stockzarge und Holztür
Oberfläche Seekiefer (**Schäl furnier**)
Lichter Durchgang ≥ 90 cm bei 90° Öffnungswinkel

Beschreibung und Bauteilanschlüsse siehe AD 09.02

Blendelemente Seekiefer Schäl furnier, mit ELT
Ausparungen $\varnothing 68$ mm für 1 Steckdose und 1
Raumfühler

Schallschutz:
Türblatt erf.R'w ≥ 32 dB (Rw,P ≥ 37 dB) **SSK 2**
Festverglasung Prüfwert Rw ≥ 42 dB

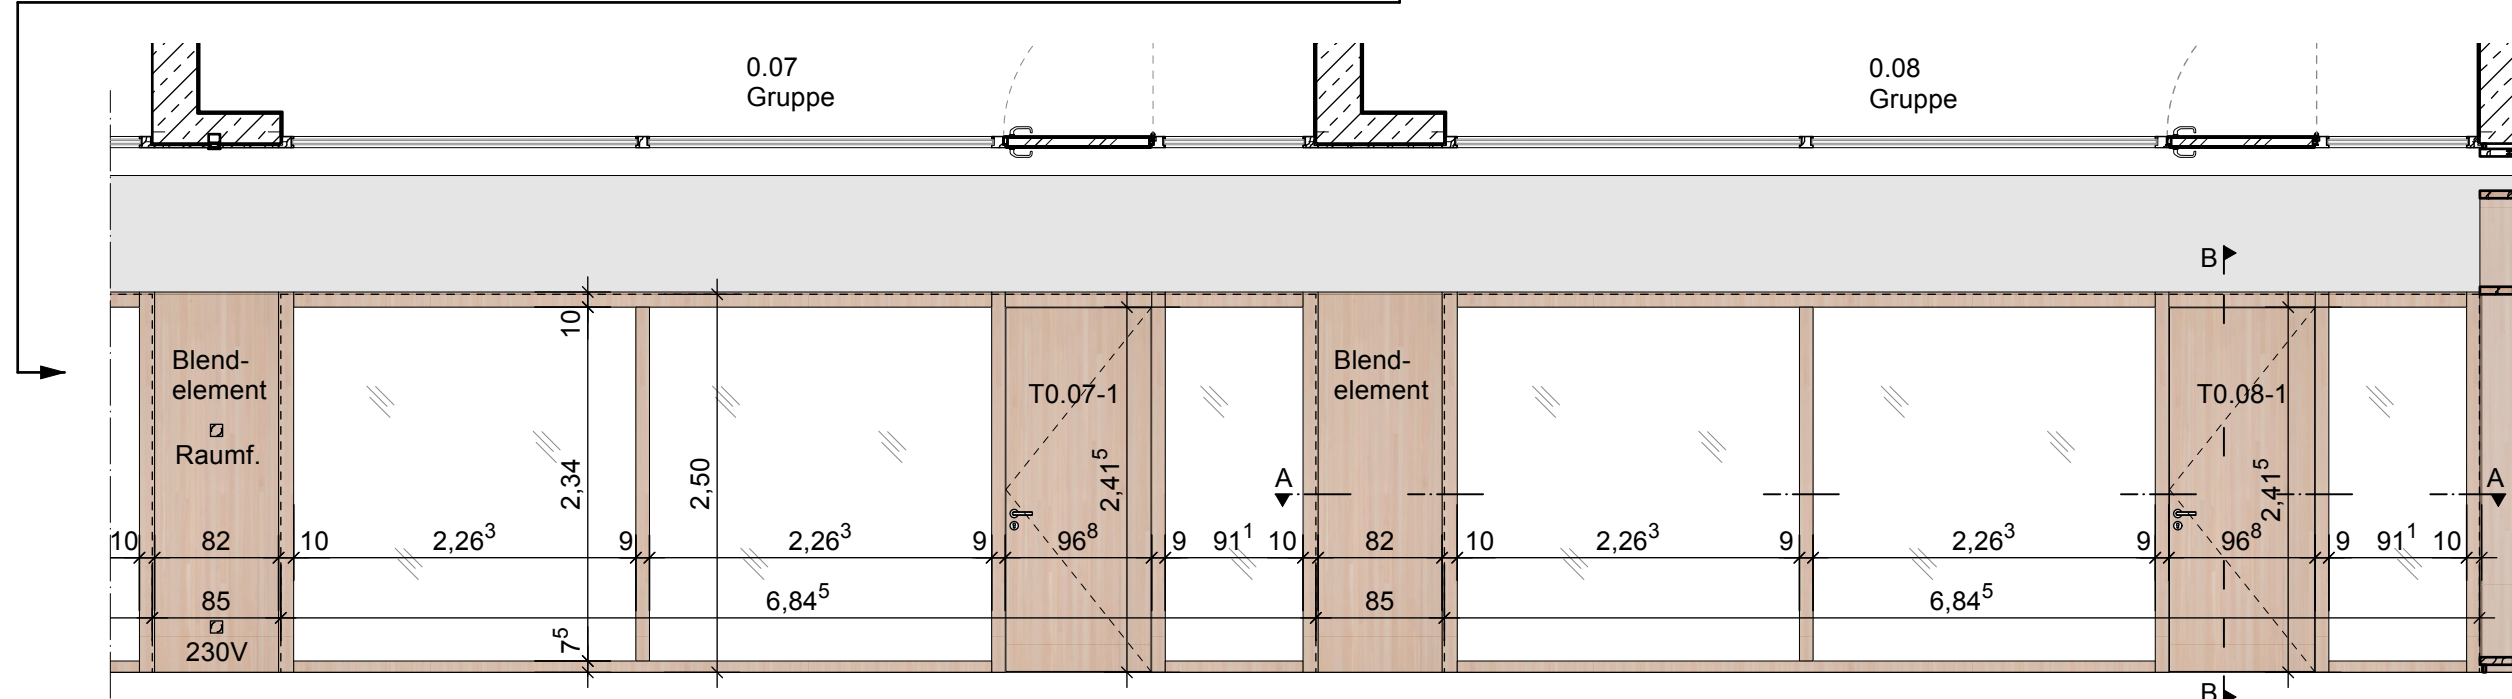

Ansicht vom Flur
1:50

