
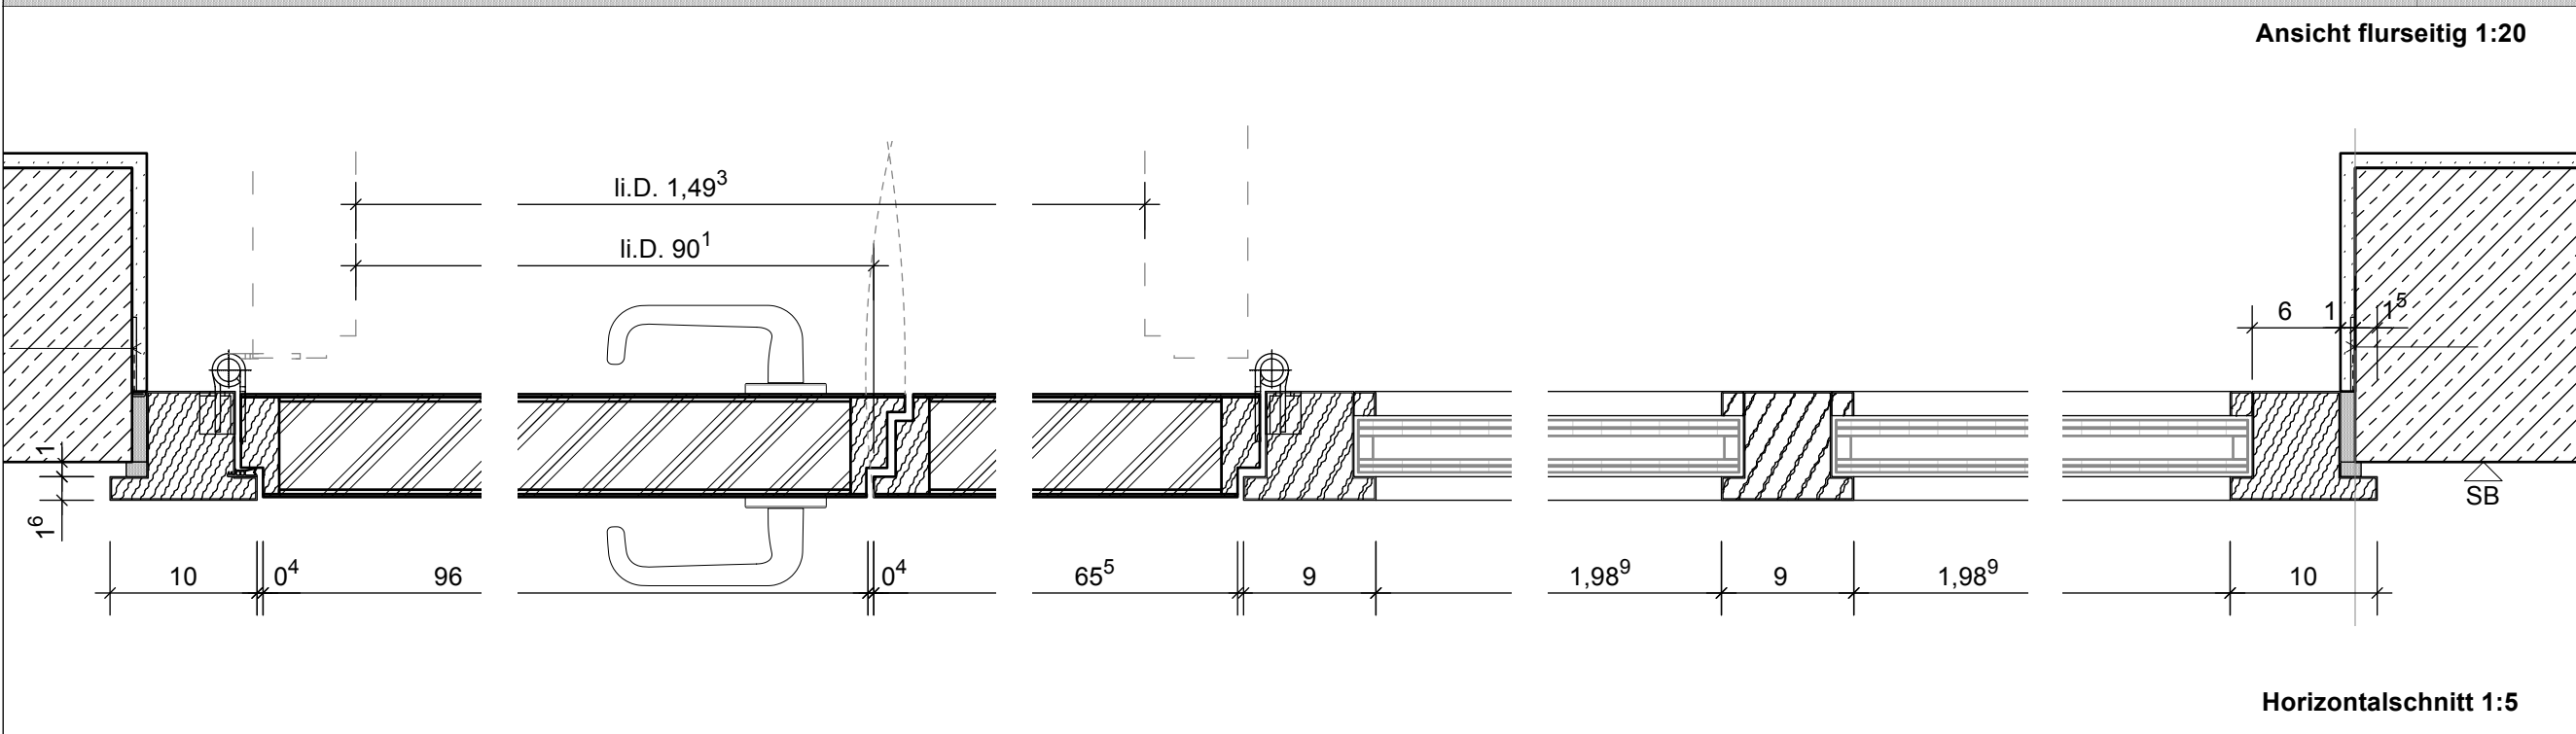


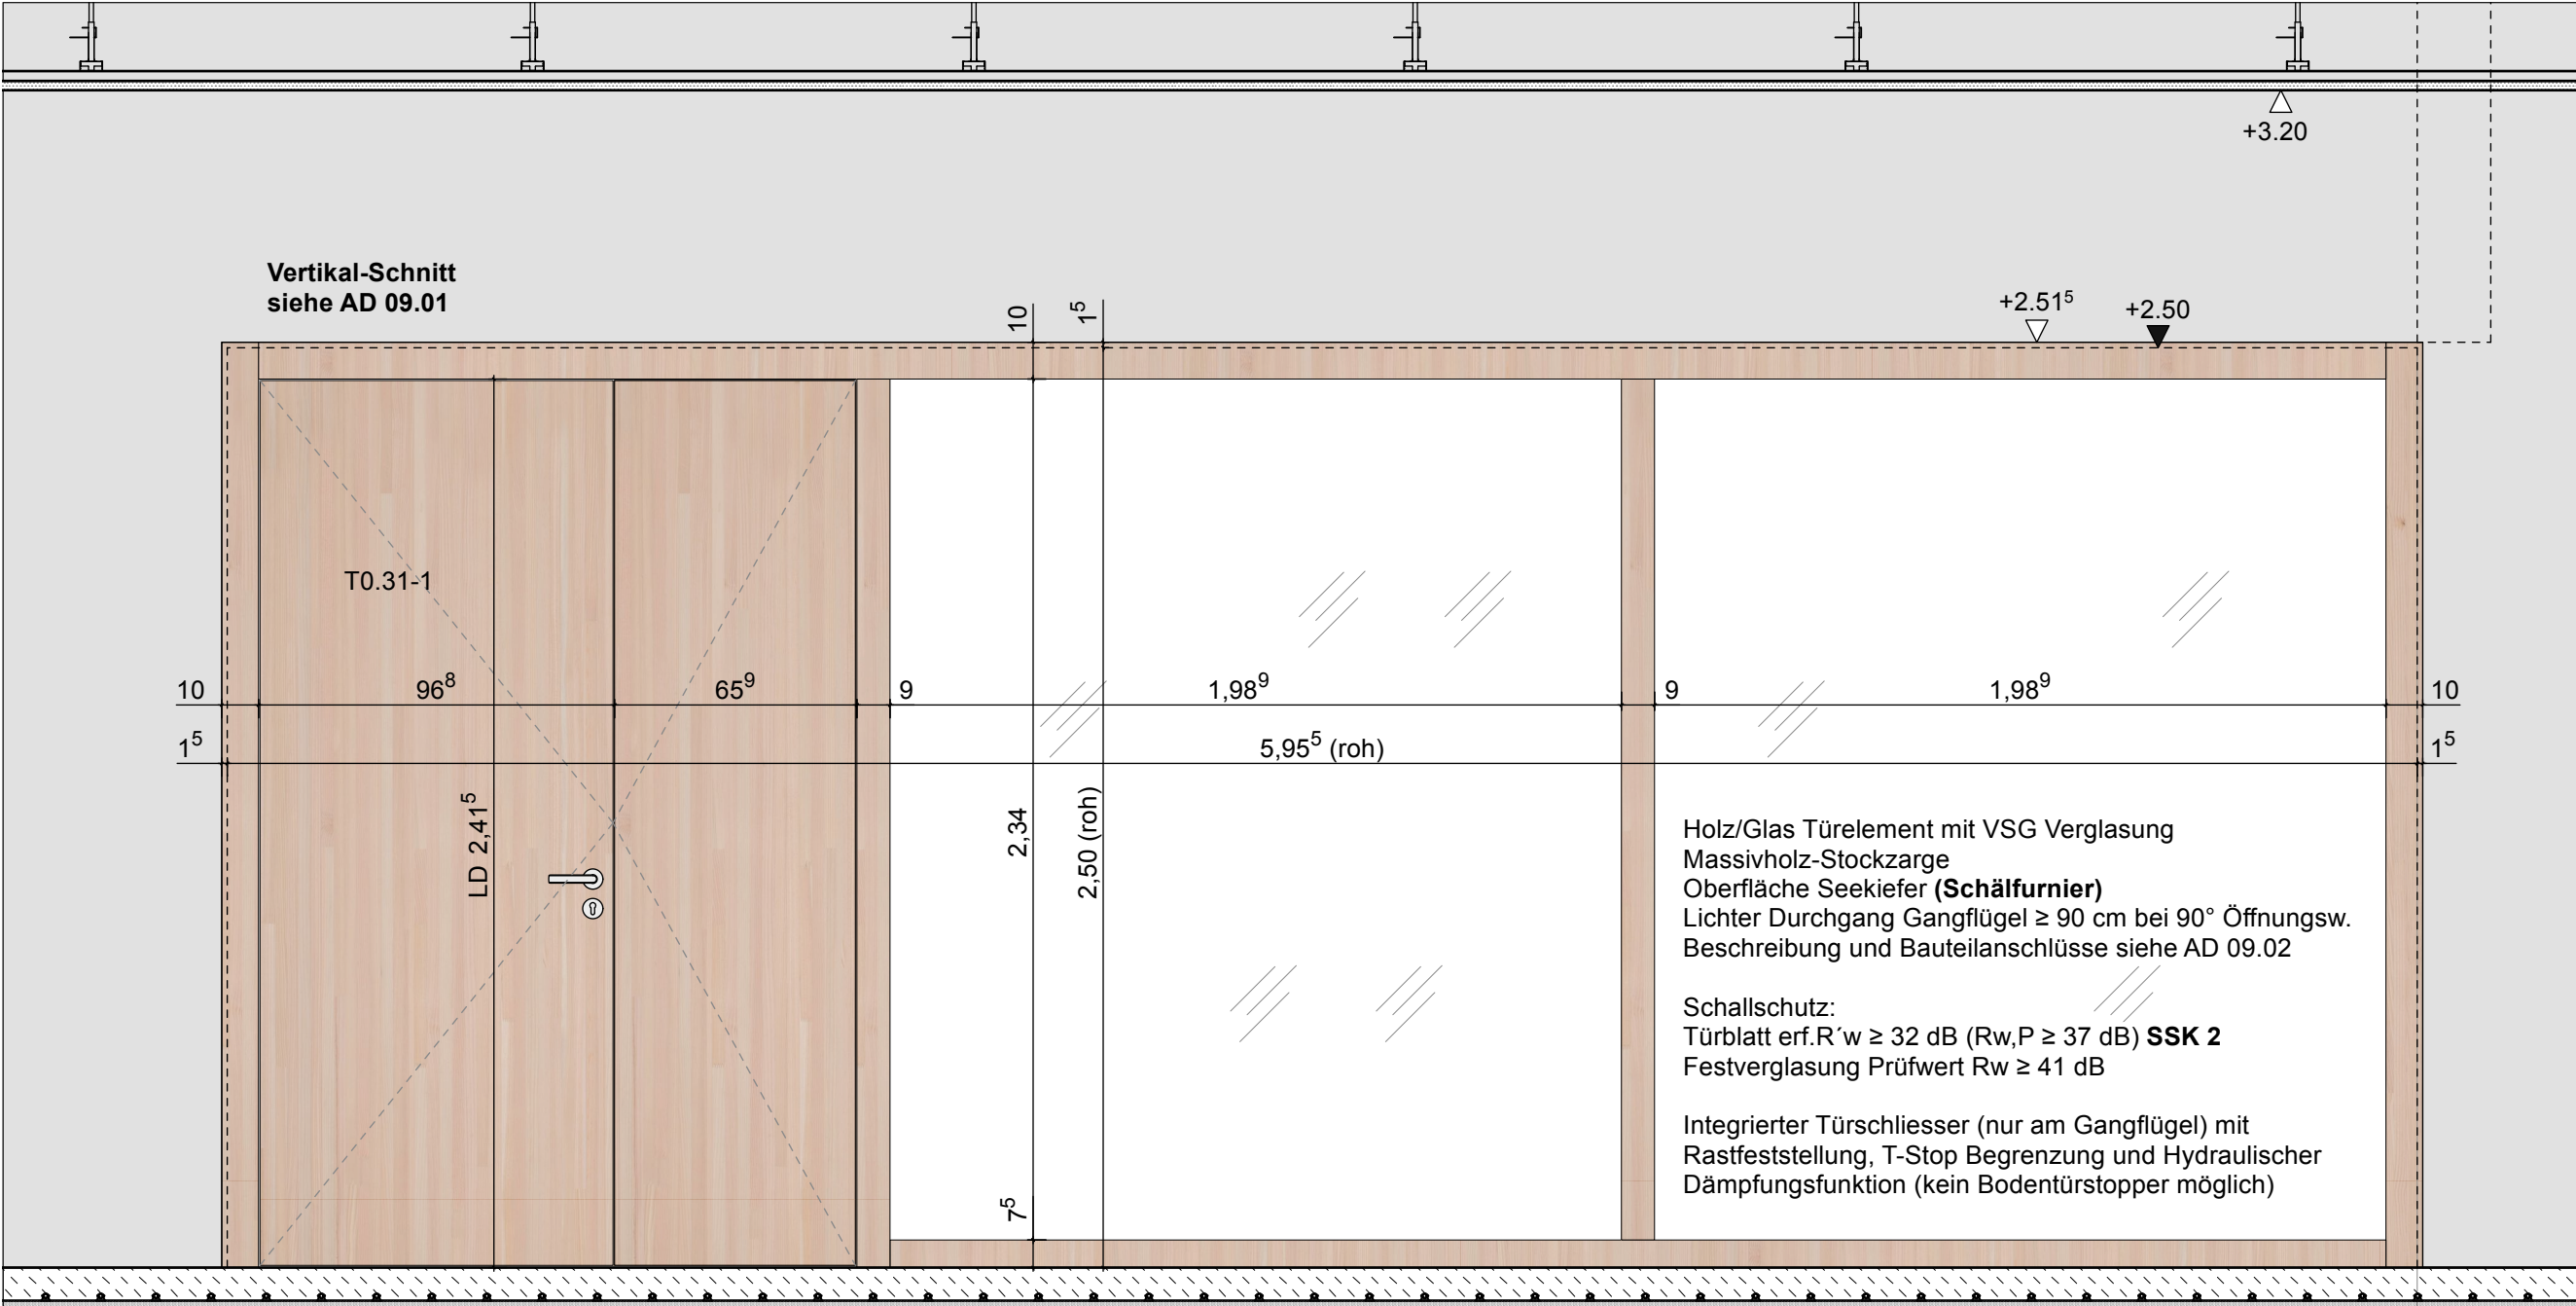

HILG

Neubau
Hilgenbergschule
Stadtlohn

Hindenburgallee 10, 48703 Stadtlohn

Nur Gültig in
Zusammenhang
mit Türliste!

VORABZUG

B	Ang. ITS ergänzt	06.07.26
A	Glas Änd. 41 dB	12.06.26
-	Planerstellung	05.06.26

Index

Inhalt

Tür T0.31-1, Typ 10
Musikraum EG
Achse 10-11/B-C
H-Schnitt /
Ansicht

Bauherr

Stadt Stadtlohn
FB 6
Planen, Bauen und Umwelt
Markt 3
48703 Stadtlohn

Architekt

Maßstab	Datum
M 1:5/20	05.06.26
Blattgröße	gez
DIN A3	kku / fst

Projekt

22088

Plan-Nummer	Index_Datum
AD 09.10	B_06.07.26