



Holz/Glas Türelement mit VSG Verglasung
Massivholz-Stockzarge
Oberfläche Seekiefer (**Schäl furnier**)
Lichter Durchgang 90 cm bei 90° Öffnungswinkel
Beschreibung siehe AD 09.02

Schallschutz:
Türblatt erf.R'w ≥ 32 dB (Rw,P ≥ 37 dB) **SSK 2**
Festverglasung Prüfwert Rw ≥ 43 dB

Detail gilt auch für folgende baugleiche Türelemente
T1.04-1 Raum 1.04 OG Achse 10/D-E
T1.12-1 Raum 1.12 OG Achse 8-9/A-B
T1.22-1 Raum 1.22 OG Achse 3/B-C

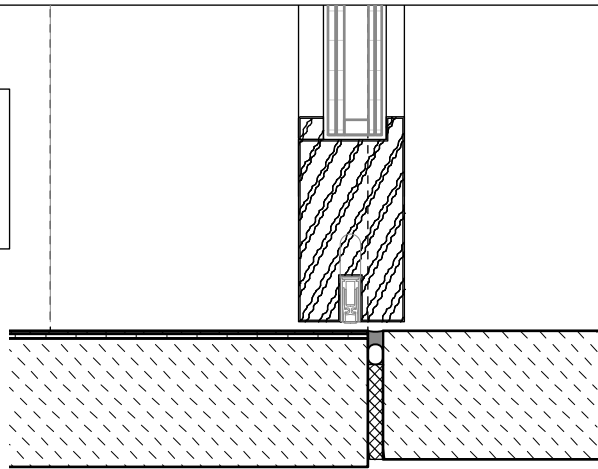


V-Schnitt Türsockel M 1:5

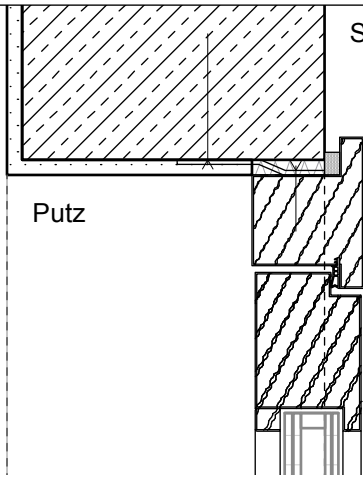

V-Schnitt Türsturz M 1:5

Sichtbeton

Putz

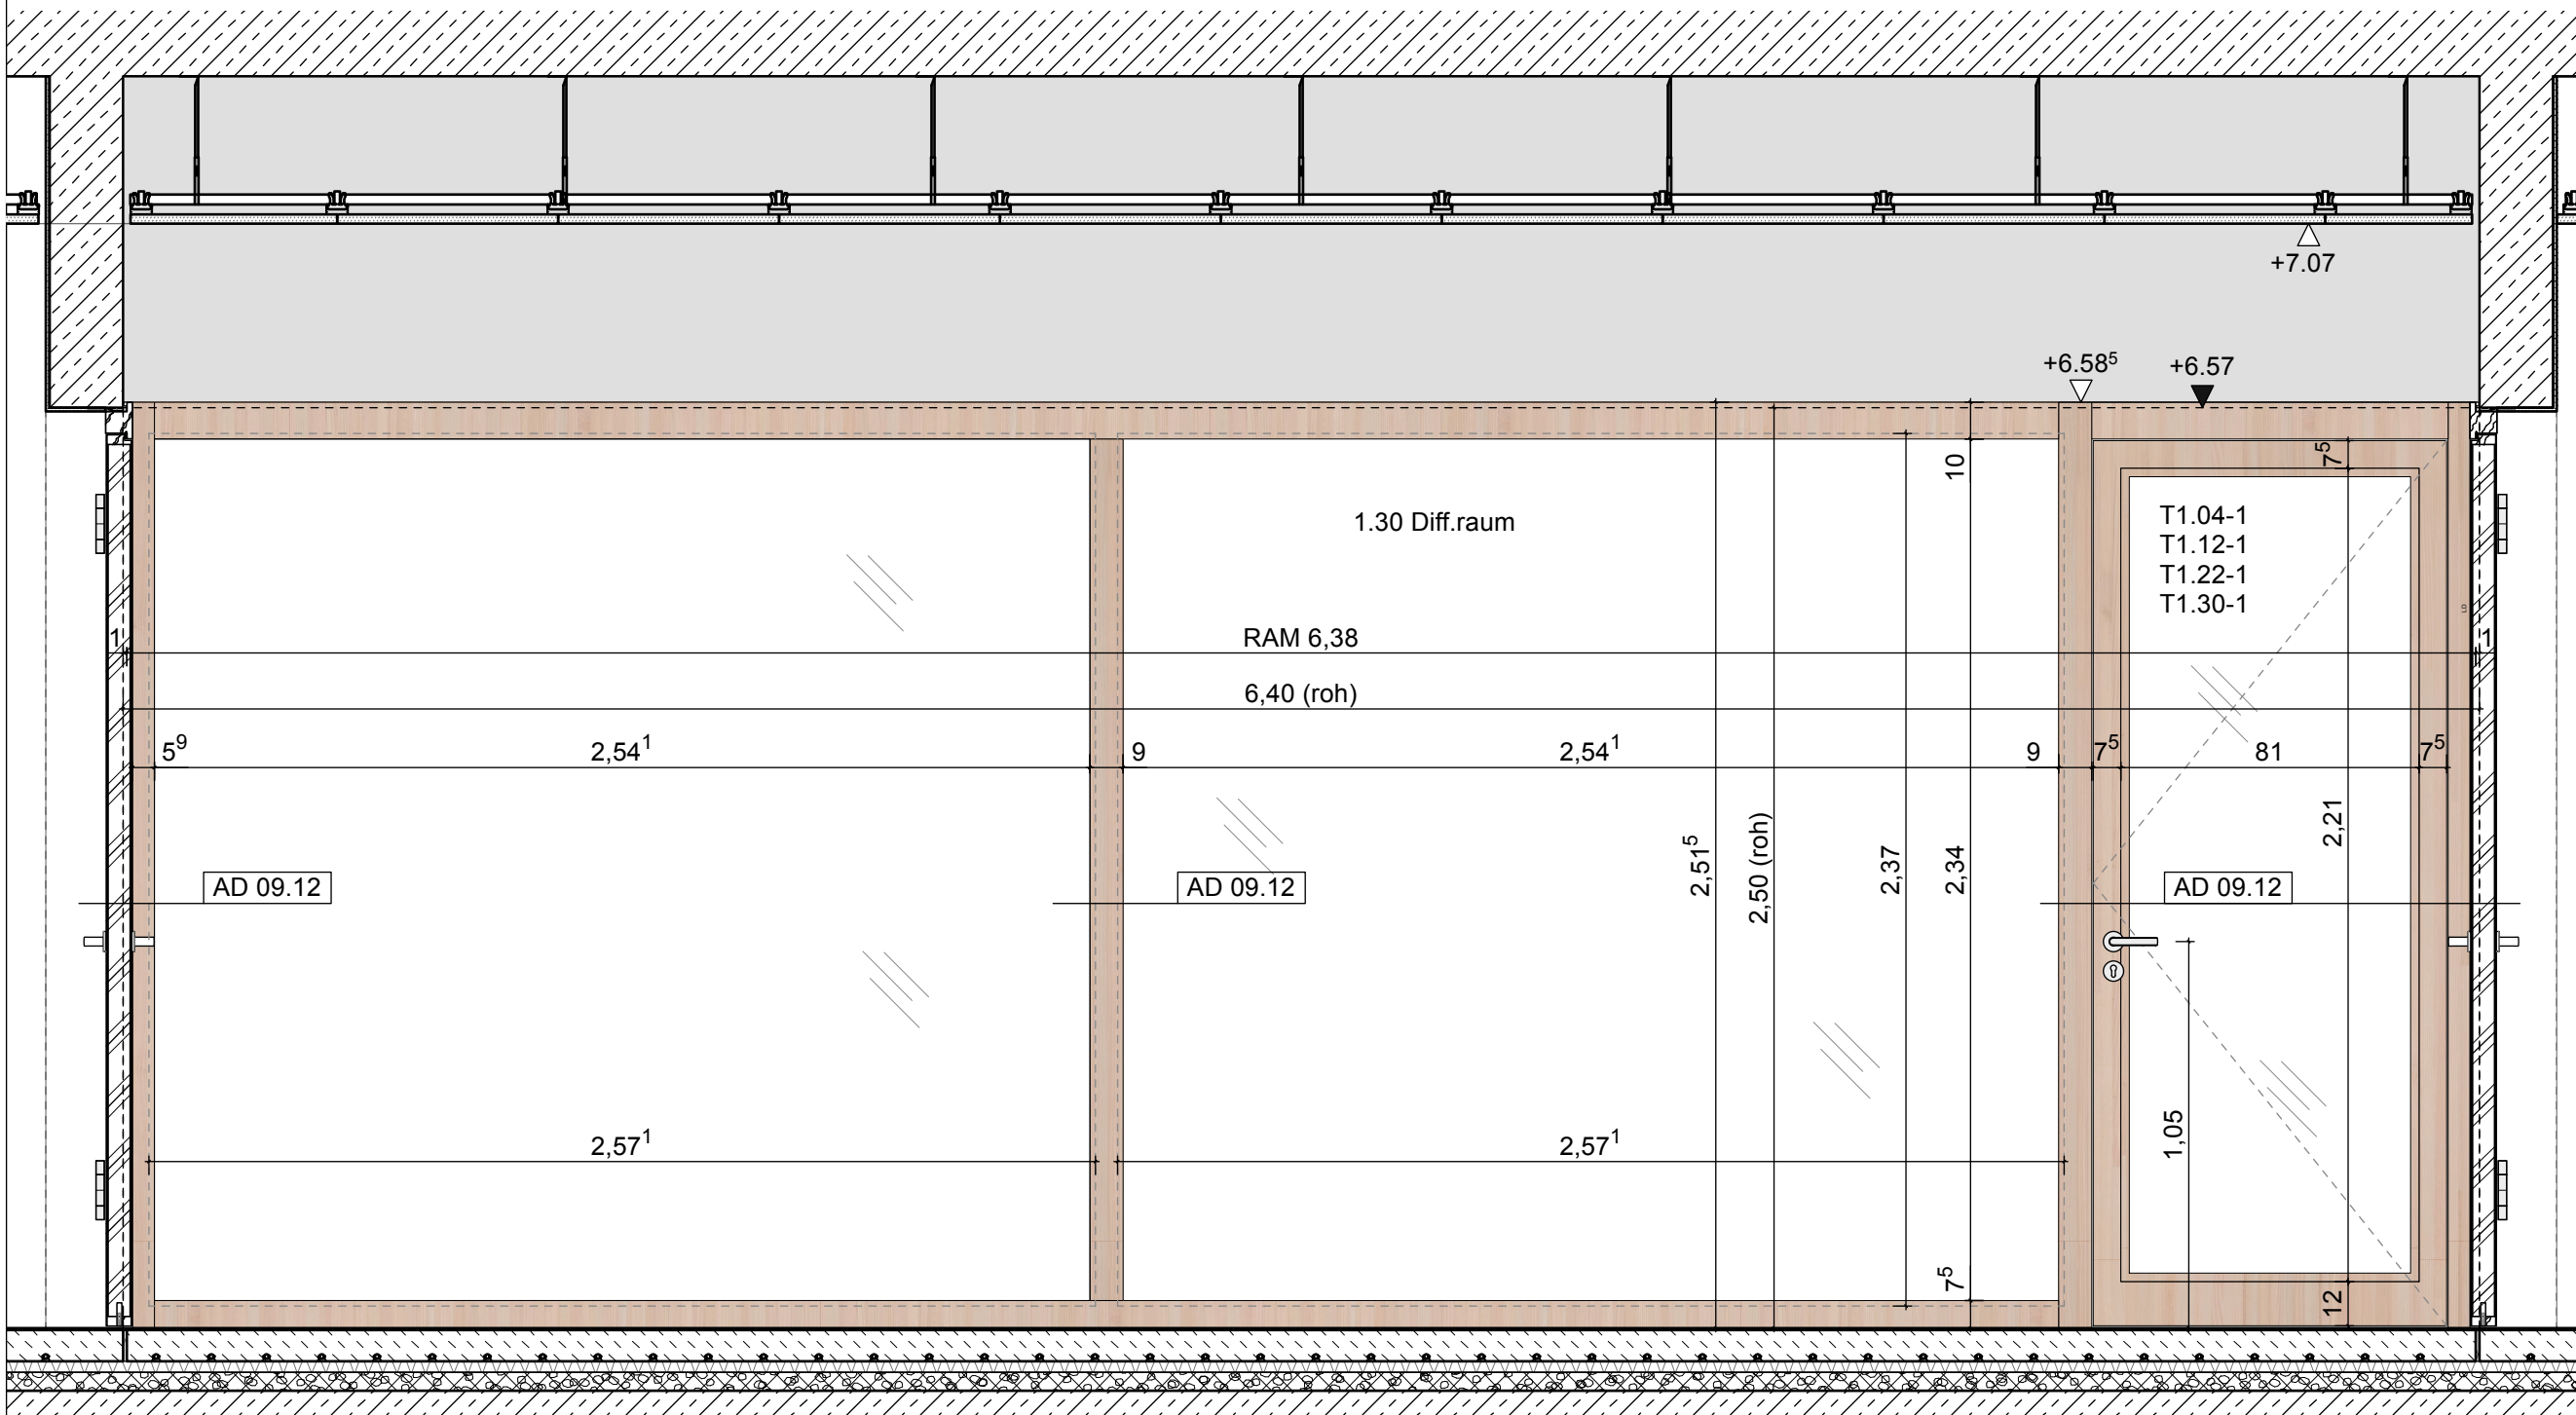

Ansicht M 1:20

HILG

Neubau
Hilgenbergschule
Stadtlohn

Hindenburgallee 10, 48703 Stadtlohn

Nur Gültig in
Zusammenhang
mit Türliste!

VORABZUG

A	Glas Änd. 43 dB	12.06.26
-	Planerstellung	05.06.26

Index

Inhalt

Türelement Typ 5
T1.30-1 Diff.raum
OG Achse 4-5/E-F

Ansicht

Bauherr

Stadt Stadtlohn
FB 6
Planen, Bauen und Umwelt
Markt 3
48703 Stadtlohn

Architekt

Maßstab

M 1:20/1:5

Datum

05.06.26

Blattgröße

DIN A3

gez

kku/fst

Projekt

22088

Plan-Nummer

AD 09.13

Index_Datum

A_12.06.26