

VORABZUG

|   |                |          |
|---|----------------|----------|
| A | Glas SSK 2     | 12.06.26 |
| - | Planerstellung | 05.06.26 |

Index

Inhalt

Türelement Typ 3  
0.04.1 DAZ Raum  
EG Achse 7/B-C

Ansicht / H-Schnitt

Bauherr

**Stadt Stadtlohn**  
FB 6  
Planen, Bauen und Umwelt  
Markt 3  
48703 Stadtlohn


Architekt

|          |          |
|----------|----------|
| Maßstab  | Datum    |
| M 1:5/20 | 05.06.26 |

|            |         |
|------------|---------|
| Blattgröße | gez     |
| DIN A3     | kku/fst |

|         |              |
|---------|--------------|
| Projekt | <b>22088</b> |
|---------|--------------|

|             |                    |
|-------------|--------------------|
| Plan-Nummer | Index_Datum        |
| AD 09.15    | <b>A</b> _12.06.26 |

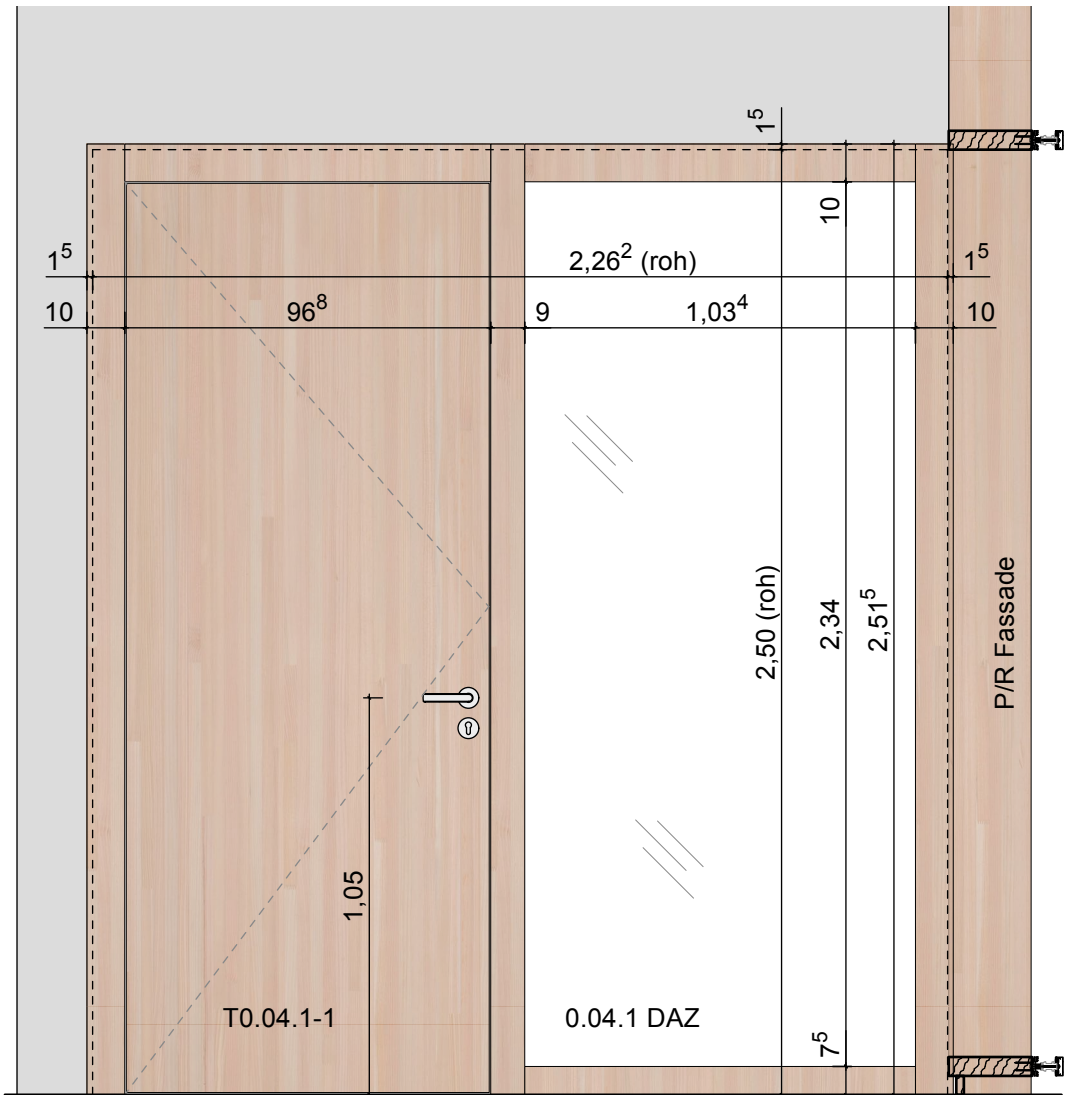


Ansicht M 1:20

Holz/Glas Türelement mit VSG Verglasung  
Massivholz-Stockzarge  
Oberfläche Seekiefer (**Schäl furnier**)  
Lichter Durchgang  $\geq 90$  cm bei  $90^\circ$  Öffnungswinkel  
Türbeschreibung siehe AD 09.02

Schallschutz:  
Türblatt mit Festverglasung  
erf.R'w  $\geq 32$  dB (Rw,P  $\geq 37$ dB) **SSK 2**

Türblatt erf.R'w = 32 dB (Rw,P = 37dB) **SSK 2**

Vertikal-Schnitt Zarge siehe AD 09.01

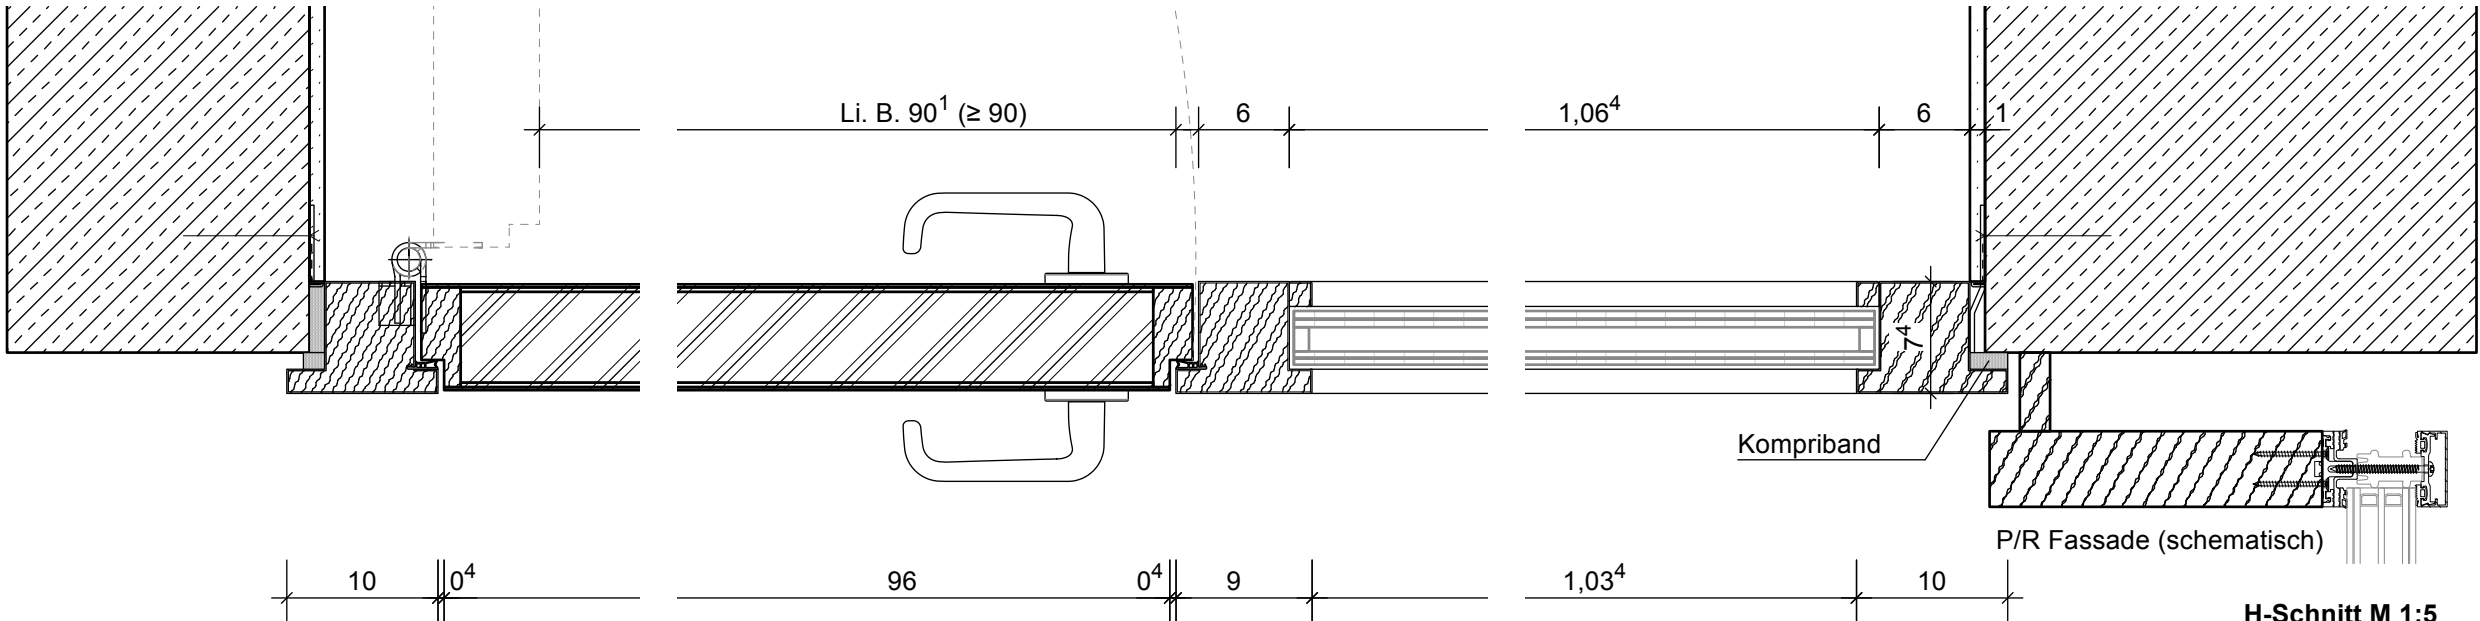

H-Schnitt M 1:5