


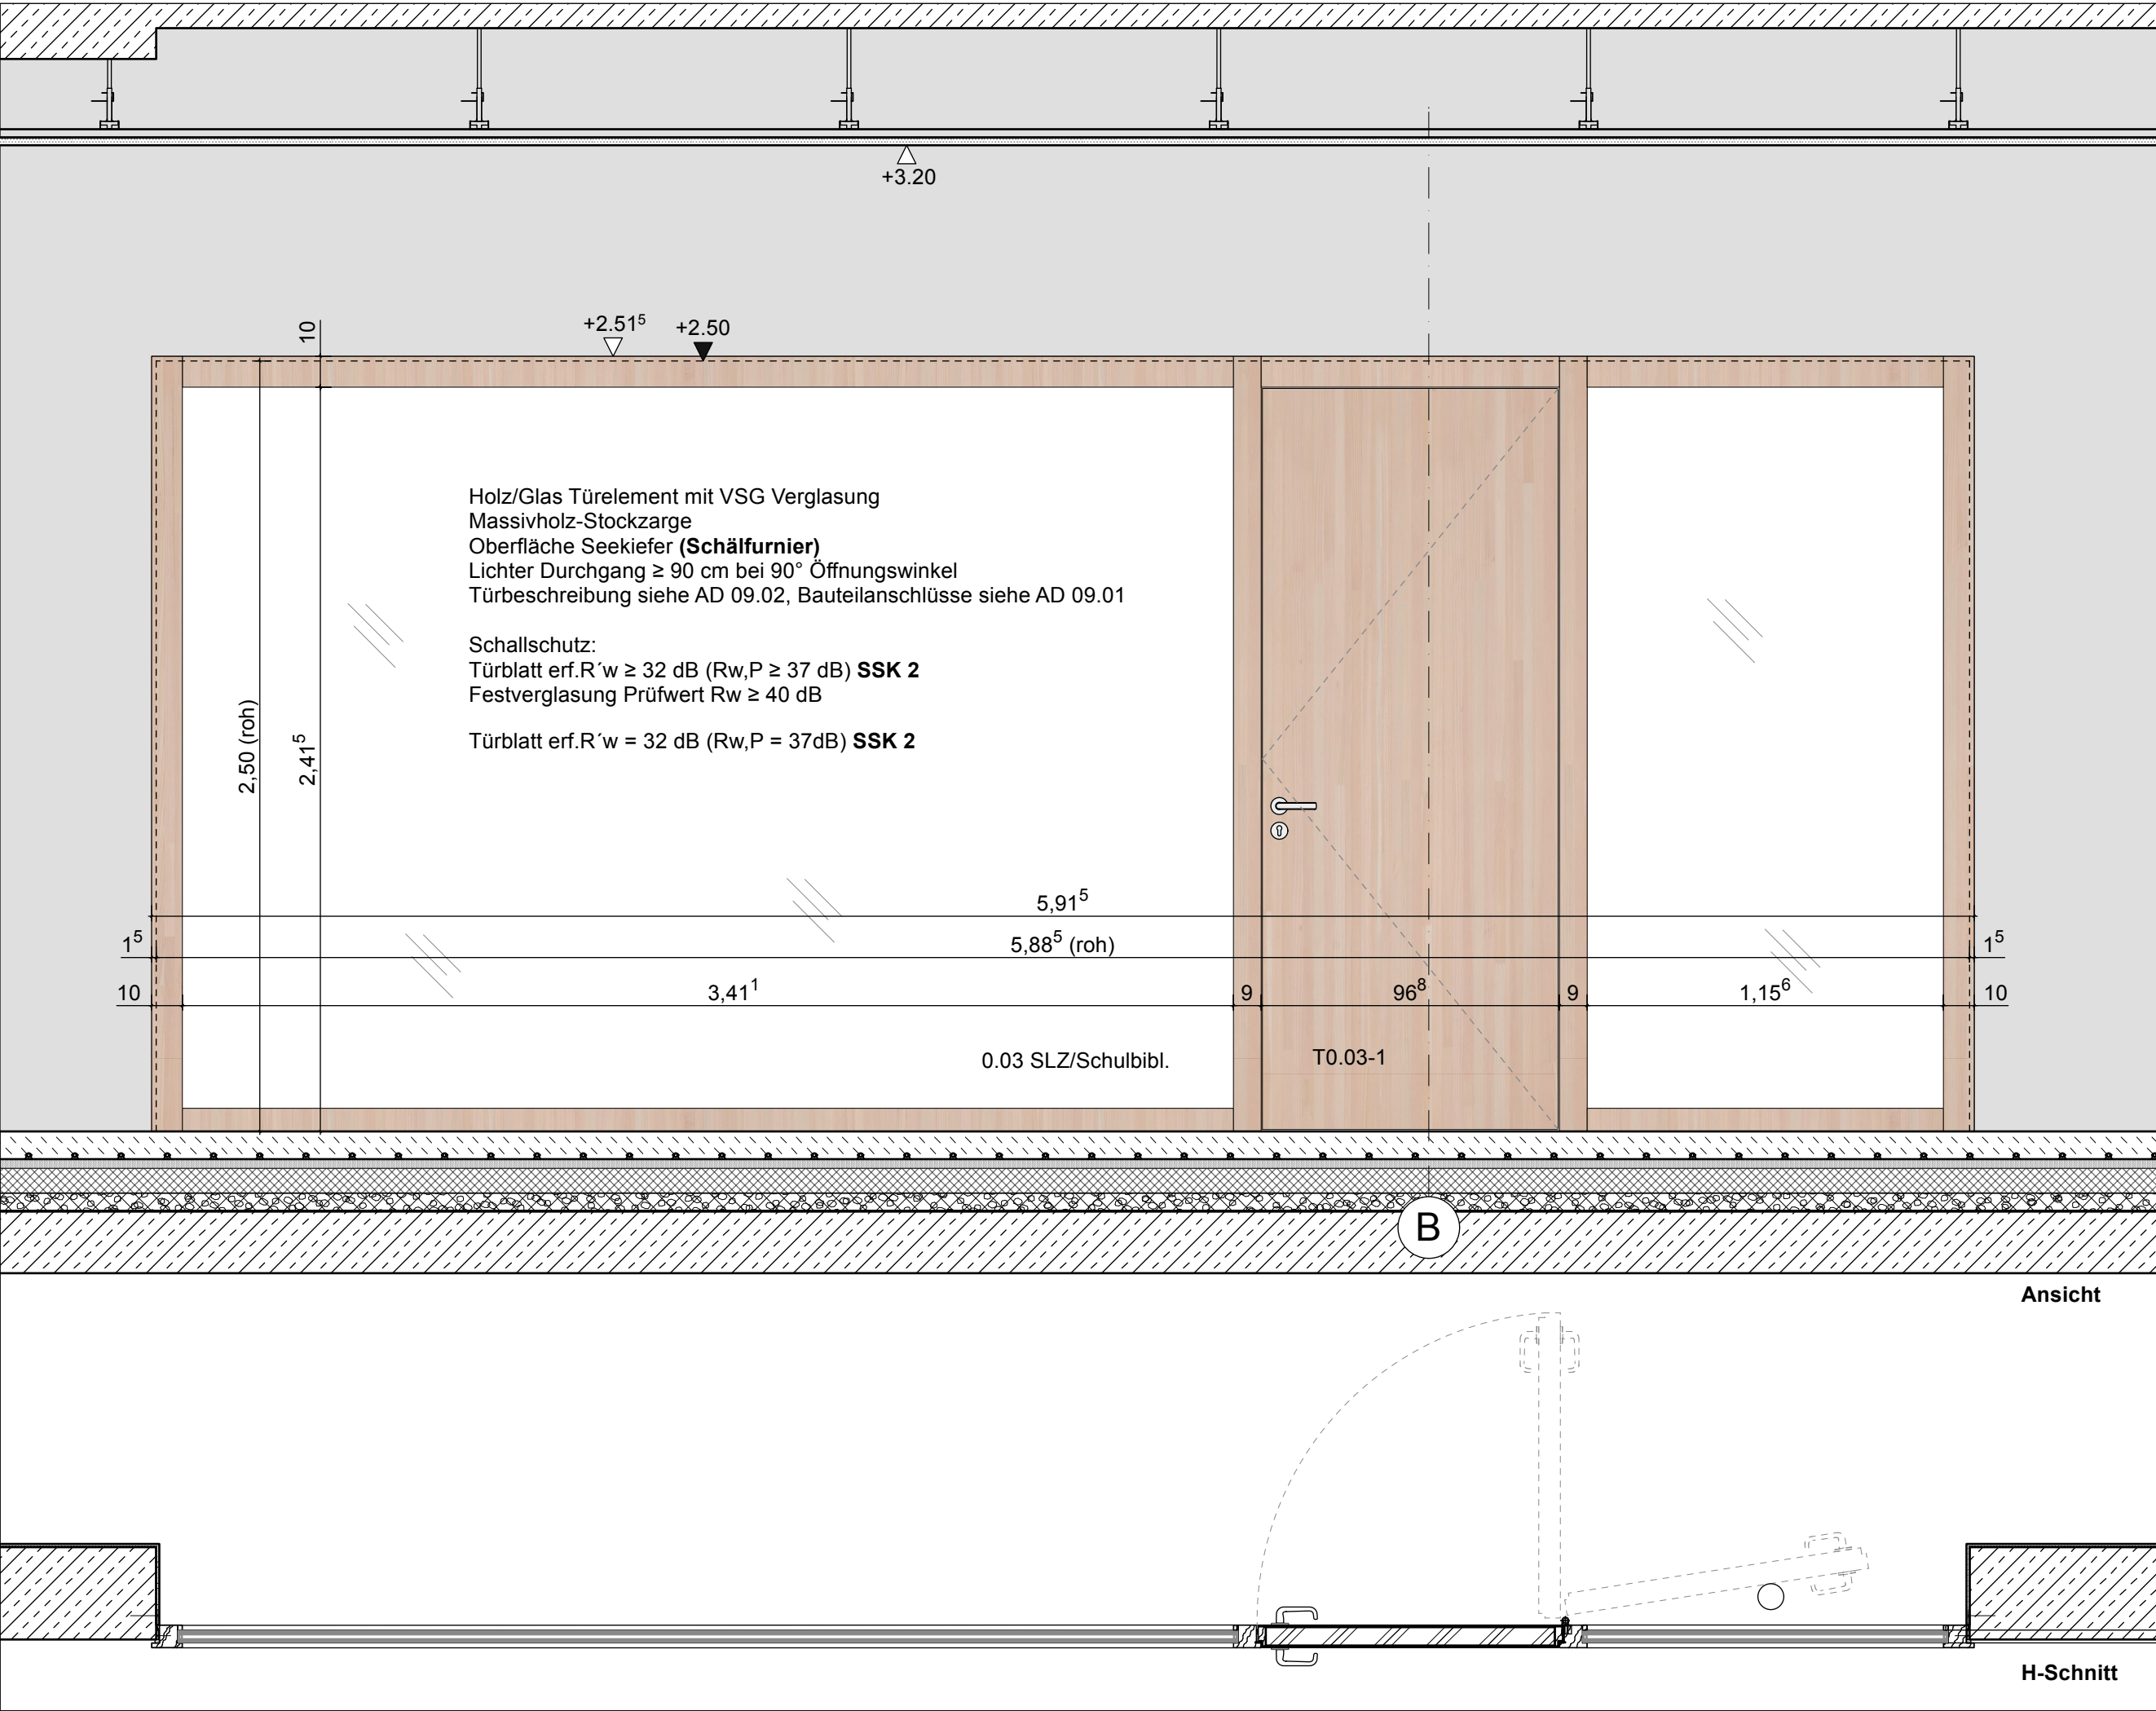

HILG

Neubau
Hilgenbergschule
Stadtlohn

Hindenburgallee 10, 48703 Stadtlohn

VORABZUG

A	Glas Änd. 40 dB	12.06.26
-	Planerstellung	05.06.26

Index

Inhalt

Türelement Typ 3
0.03 SLZ/Schulbibl.
EG Achse 9-10/B

Ansicht / H-Schnitt

Bauherr

Stadt Stadtlohn
FB 6
Planen, Bauen und Umwelt
Markt 3
48703 Stadtlohn

Architekt

Maßstab	Datum
M 1:20	05.06.26
Blattgröße	gez
DIN A3	kku/fst

Projekt

22088

Plan-Nummer	Index_Datum
AD 09.16	A _12.06.26