
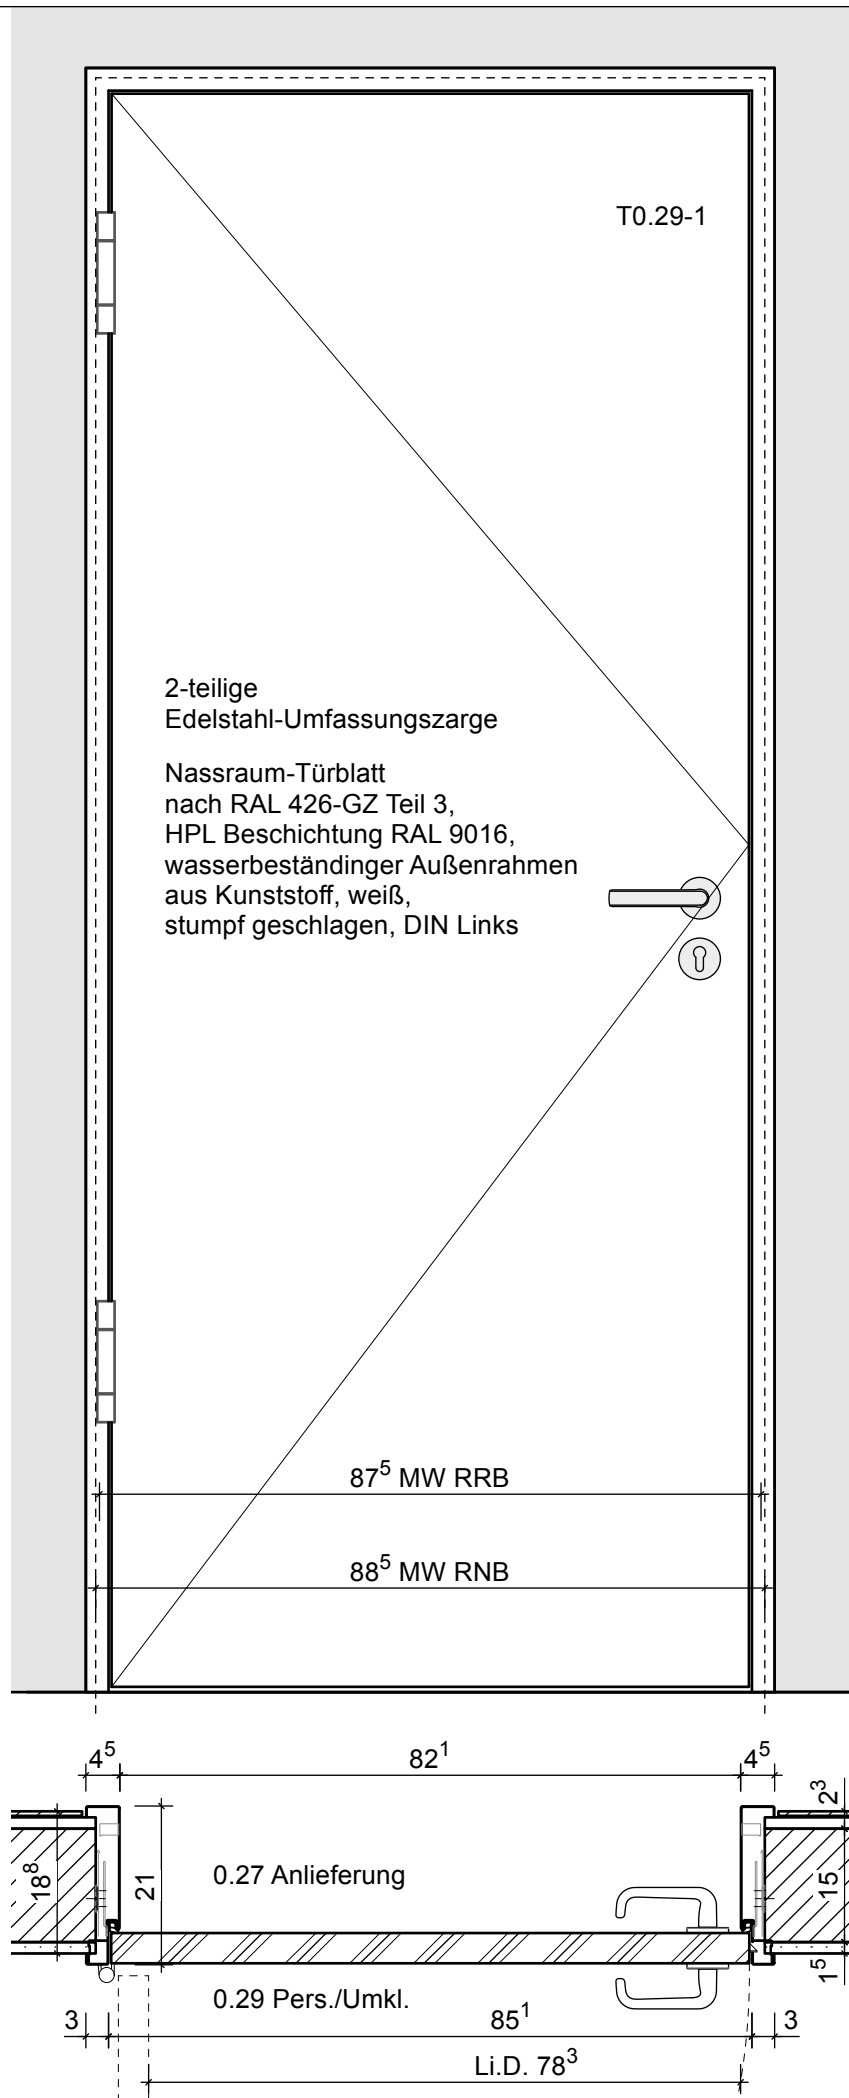
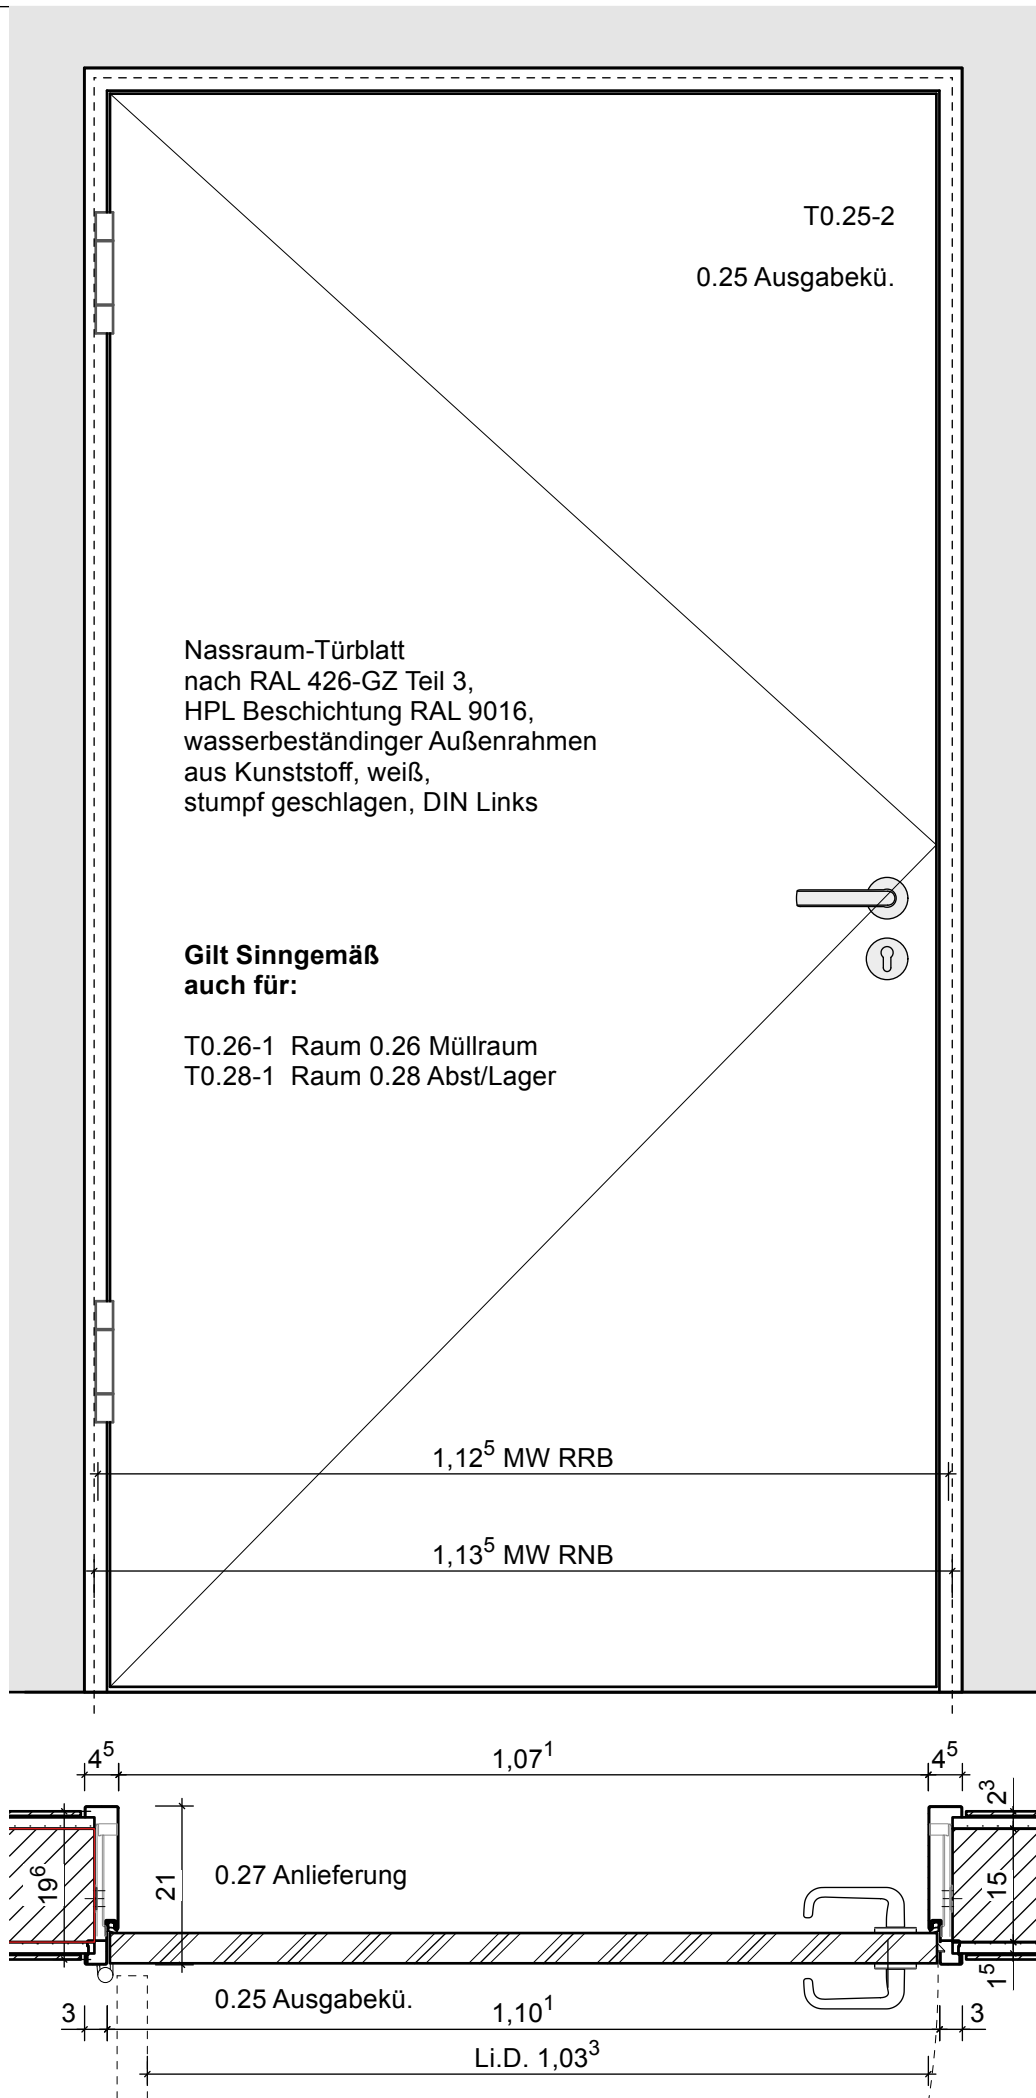


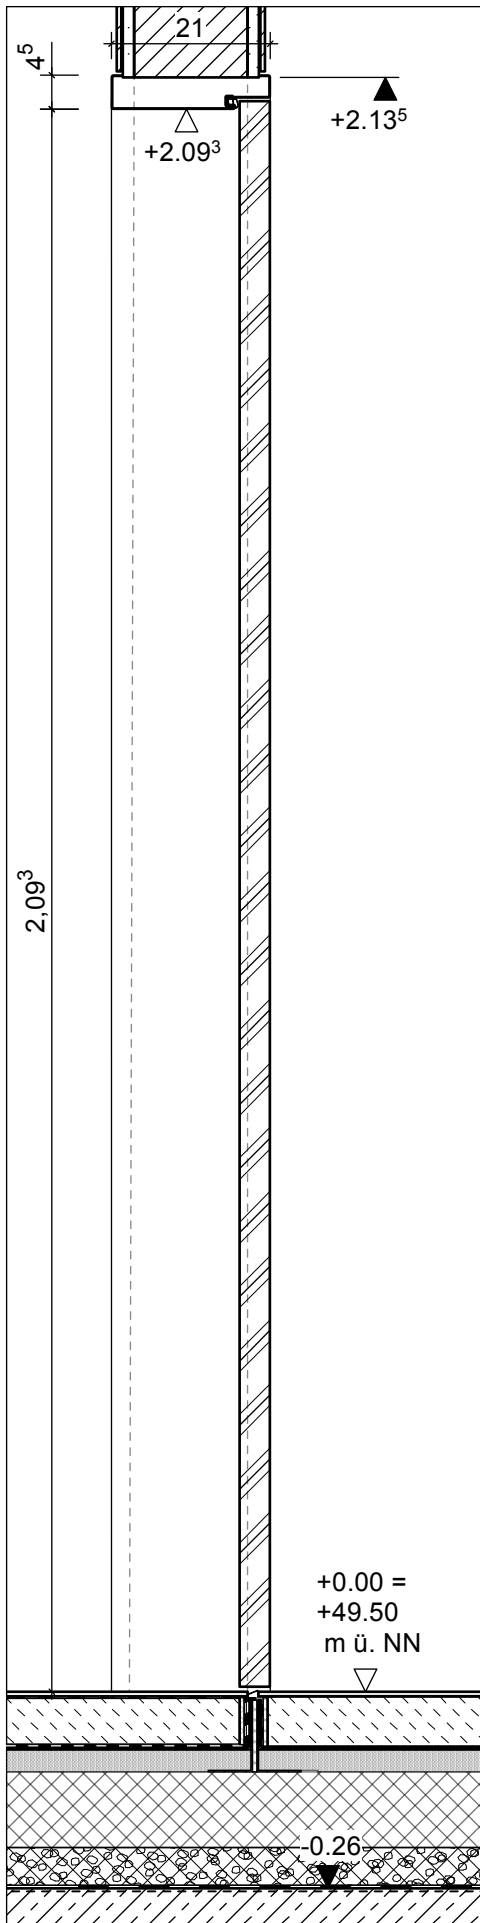

HILG

Neubau
Hilgenbergschule
Stadtlohn

Hindenburgallee 10, 48703 Stadtlohn

Nur Gültig in
Zusammenhang
mit Türliste!

VORABZUG

Planerstellung	05.06.26

Index
Inhalt

Türen Typ 6
Küchenbereich
Nassraumtüren

H-Schnitt / V-Schnitt
Ansicht

Bauherr
Stadt Stadtlohn
FB 6
Planen, Bauen und Umwelt
Markt 3
48703 Stadtlohn

Architekt

Maßstab
M 1:10
Datum
05.06.26

Blattgröße
DIN A3
gez
kku/fst

Projekt
22088

Plan-Nummer
AD 09.21
Index_Datum
05.06.26