



Schacht R14 bis Schacht 626141140

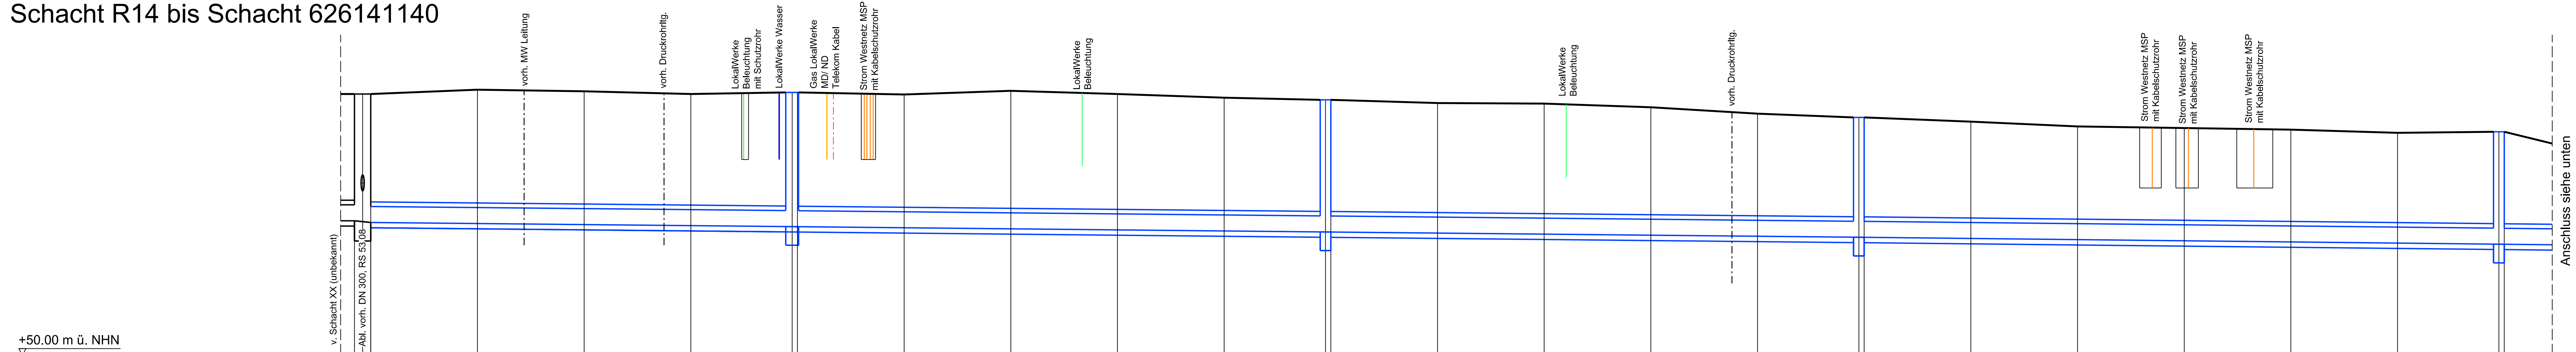

Schachtbezeichnung	R14	R028	R029	R030	R031
GOK Bestand [m ü. NHN]	54,90	54,96 54,95 54,90	54,93 54,89 54,96 54,90 54,88	54,79 54,73 54,72 54,65 54,53	54,46 54,38 54,29 54,26 54,23 54,17 54,15
GOK Baustraße [m ü. NHN]					
GOK Endzustand [m ü. NHN]					
gepl. Sohlhöhe [m ü. NHN]	52,52 2,38	52,42 2,52	52,31 2,48	52,21 2,25	52,08 2,11
Schachttiefe [m]					
Haltungslänge [m]		39.50	50.00	50.00	60.00
Rohrlänge [m]		38.90	48.90	49.00	59.00
Rohrdurchmesser [mm]			DN 300		
Gefälle [‰]			2.1		
Material			Beton		
Lagebezeichnung	Hegebrockstraße		Westfalenring		

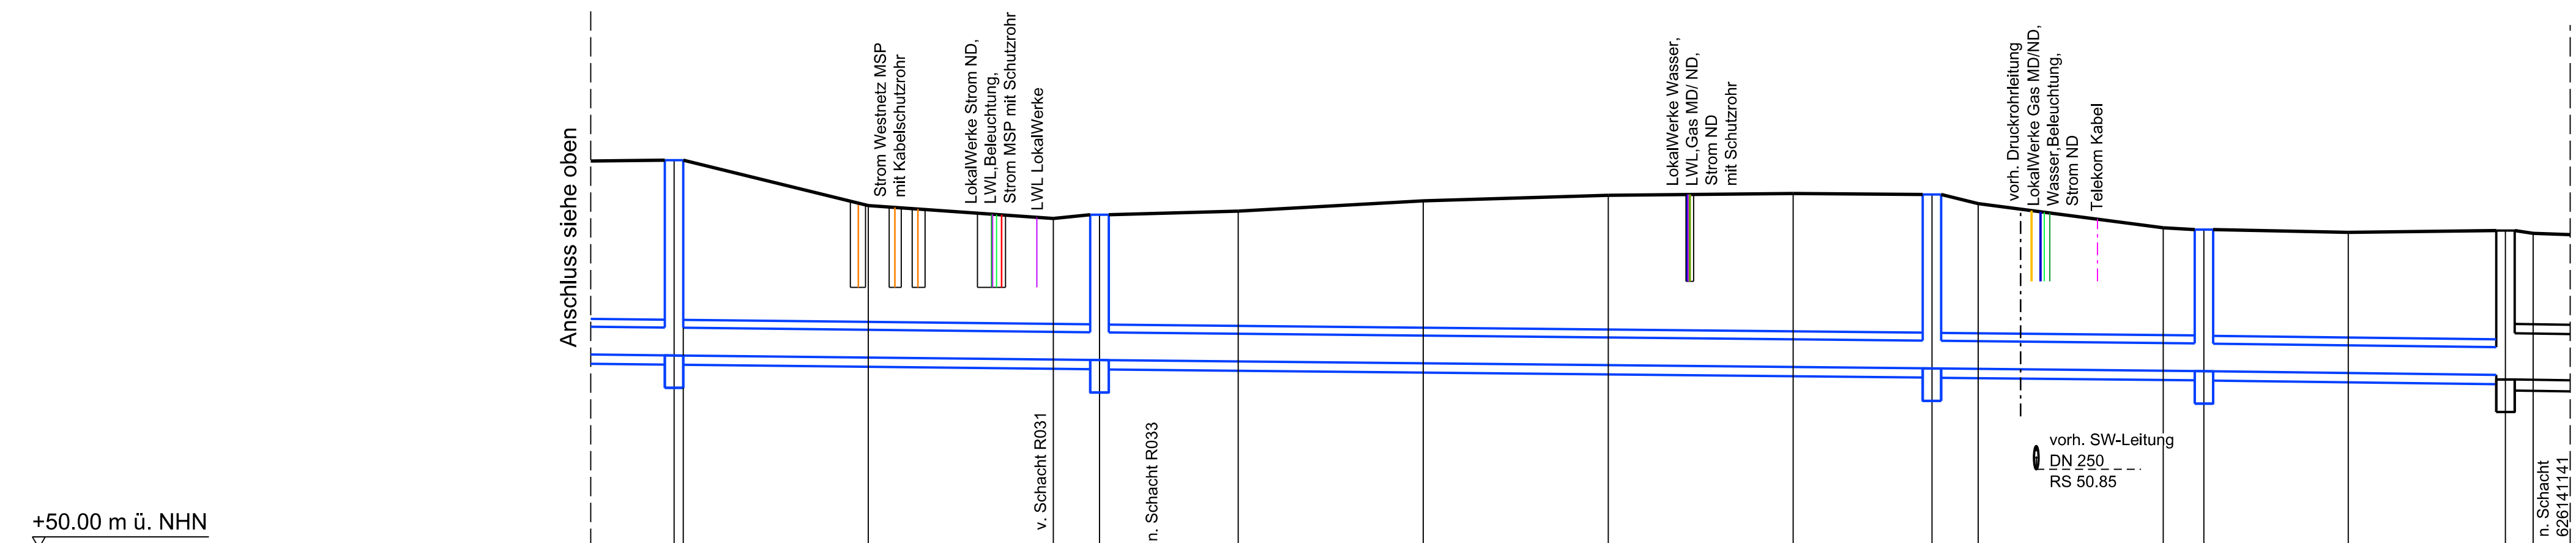

Schachtbezeichnung	R031		R032				R033				R034				626141140	
GOK Bestand	[m ü. NHN]	54.15	53.70	53.56	53.60	53.64	53.75	53.81	53.83	53.82	53.72	53.46	53.44	53.41	53.43	53.40
GOK Baustraße	[m ü. NHN]															
GOK Endzustand	[m ü. NHN]															
gepl. Sohlhöhe	[m ü. NHN]	52.08		52.03						51.94		51.91			51.87	51.82
Schachttiefe	[m]	2.11		1.57						1.88		1.53			1.56	1.61
Haltungslänge	[m]		23.00				45.00					14.70		16.30		
Rohrlänge	[m]		22.00				44.00					13.70		15.30		
Rohrdurchmesser	[mm]		DN 300													
Gefälle	[‰]		2.1													
Material			Beton													
Lagebezeichnung		Westfalenring	Borsigstraße								Thyssenstraße					

Quellen:

- Kanalbestand, Stadt Stadtlöhn (Stand: Juli 2022)
- Versorgungsleitungen, Anfrage seitens T&M (Stand: Aug. 2025)
- Bestandshöhen DGM, Geobasisdaten NRW (Download: Feb. 2026, Stand: 2019)
- Straßenplanung Baustraße und Endausbau, Ing.-Büro Kettler und Blankenagel GmbH (Stand: Feb. 2026)

Zeichnung nur für die Ausschreibung!



**Erschließung Gewerbegebiet
Westfalenring/ Hegebrockstraße
Ausführungsplanung Kanalnetz und Regenbecken
Längsschnitt RW-Kanal, R14-626141140**

Blatt 10	Maßstab 1 : 250/50
	gez.: Datum: April 2026 geprüft: Datum: April 2026 Projektnummer: 0600 050 Verwaltungsnummer: 037 096 03 Hausexemplarnummer: 3360

Bochum, im April 2026	Stadtlohn, im April 2026
Bearbeitet durch:	Träger der Maßnahme: