


RKB bis Schacht S008

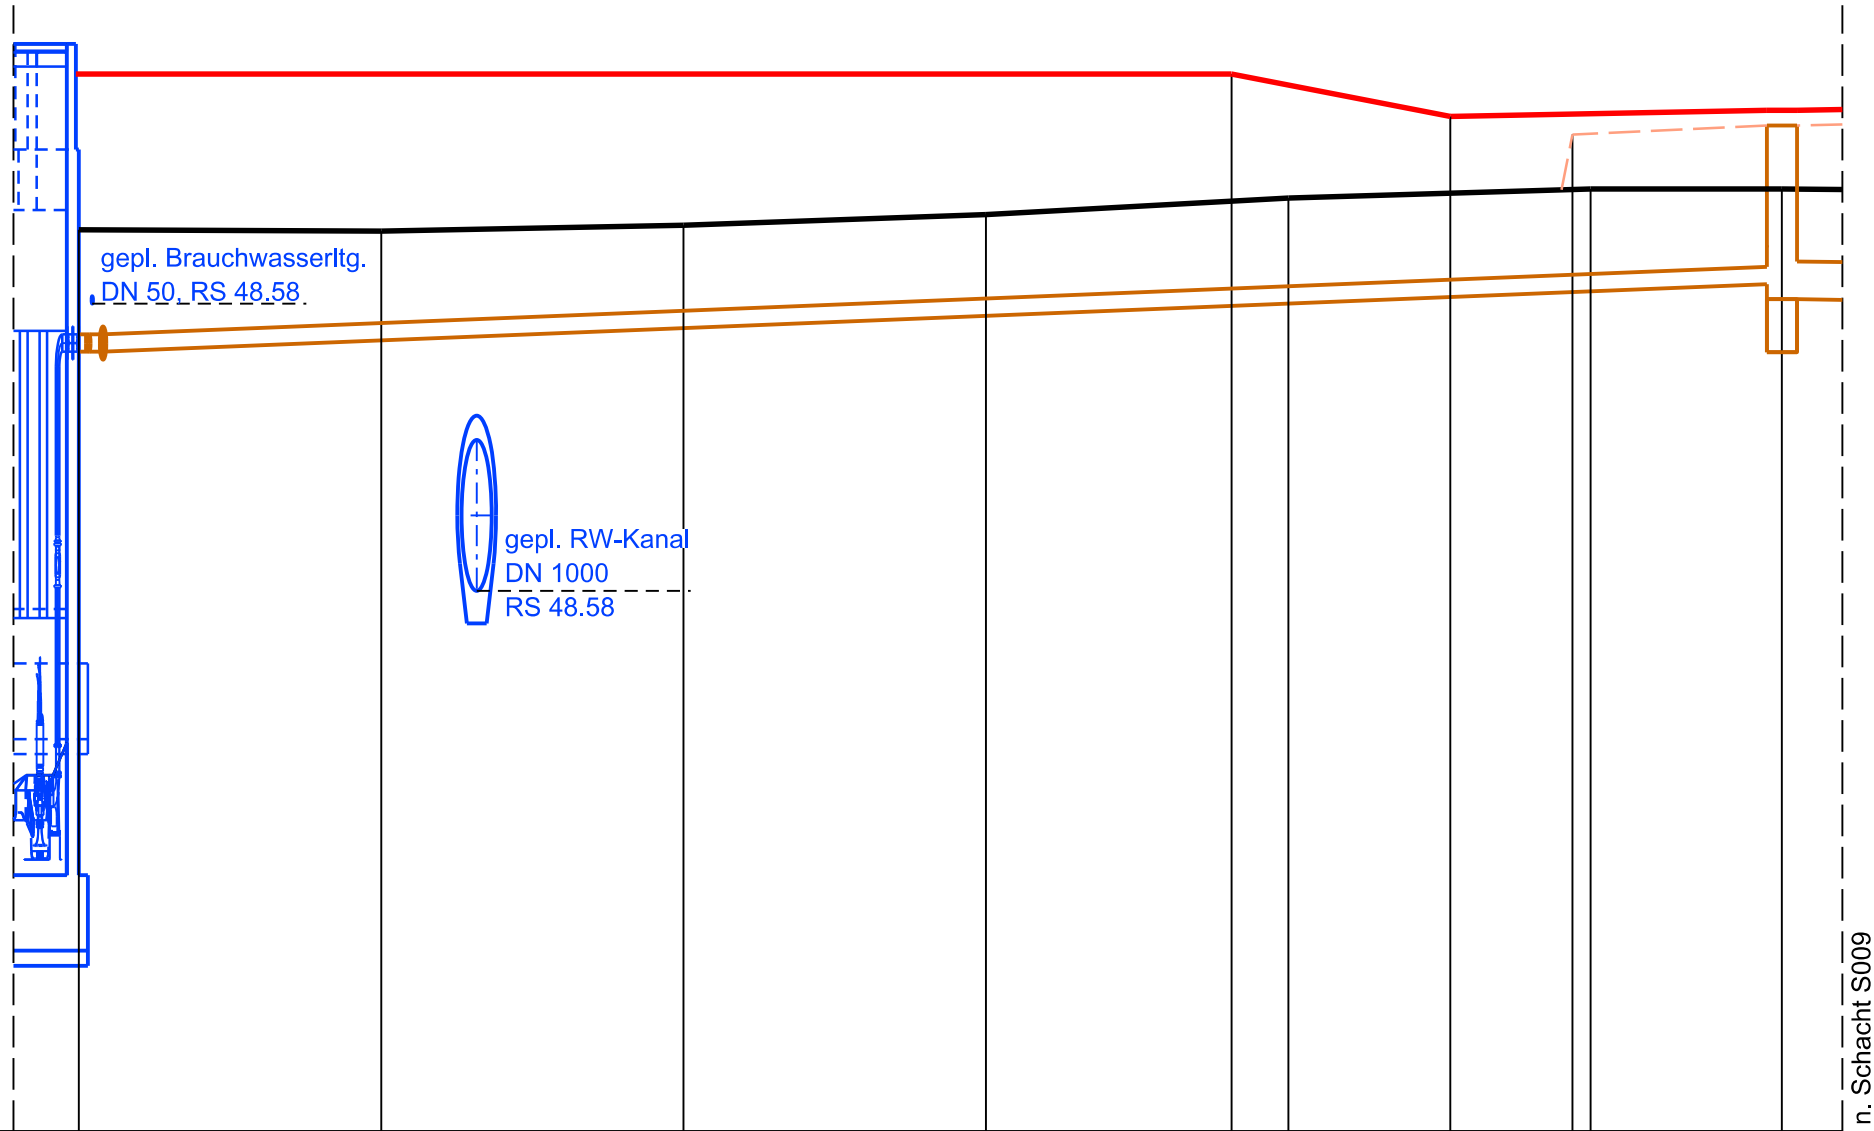

+45.00 m ü. NHN

Schachtbezeichnung	RKB								S008	
<u>GOK Bestand</u> [m ü. NHN]	50.97	50.96	51.00	51.07	51.18	51.24	51.24			
<u>GOK Baustraße</u> [m ü. NHN]							51.60	51.66		
<u>GOK Endzustand</u> [m ü. NHN]	52.00	52.00				51.72	51.76			
gepl. Sohlhöhe [m ü. NHN]	50.16								50.61	50.51
Schachttiefe [m]									1.05	1.15
Haltungslänge [m]										
Rohrlänge [m]		~55.80								
Rohrdurchmesser [mm]		DA 125								
Gefälle [‰]		/								
Material		PE-HD PE100								
Lagebezeichnung		Betriebsgelände					Zufahrt Betriebsgel.	Erschließungsstr.		

Quellen:

- Kanalbestand, Stadt Stadtlohn (Stand: Juli 2022)
- Versorgungsleitungen, Anfrage seitens T&M (Stand: Aug. 2025)
- Bestandshöhen DGM, Geobasisdaten NRW (Download: Feb. 2026, Stand: 2019)
- Straßenplanung Baustraße und Endausbau, Ing.-Büro Kettler und Blankenagel GmbH (Stand: Feb. 2026)

Zeichnung nur für die Ausschreibung!



STADT STADTLOHN
DER BÜRGERMEISTER

Erschließung Gewerbegebiet
Westfalenring/ Hegebrockstraße
Ausführungsplanung Kanalnetz und Regenbecken
Längsschnitt SW-Druckrohrleitung, RKB-S008

Blatt 13

Maßstab 1 : 250/50

gez.:
Datum: April 2026
geprüft:
Datum: April 2026

Projektnummer: 0600 058
Verwaltungsnummer: 037 096 06
Hausexemplarnummer: 3360

Bochum, im April 2026
Bearbeitet durch:

Stadtlohn, im April 2026
Träger der Maßnahme: