
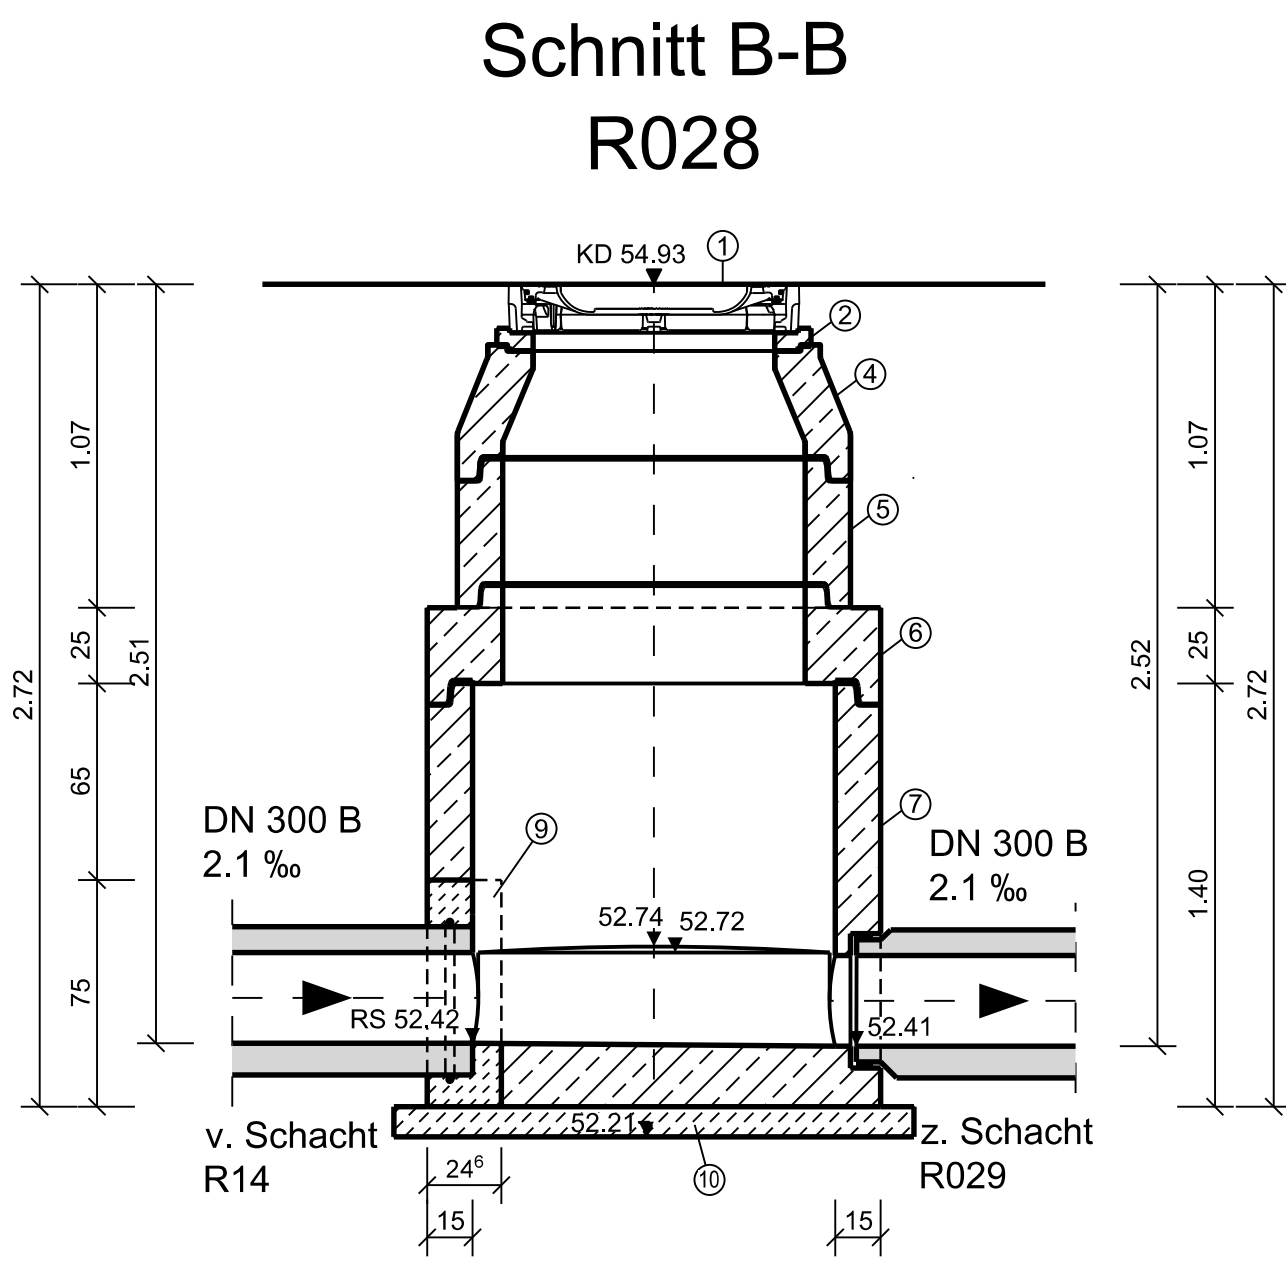
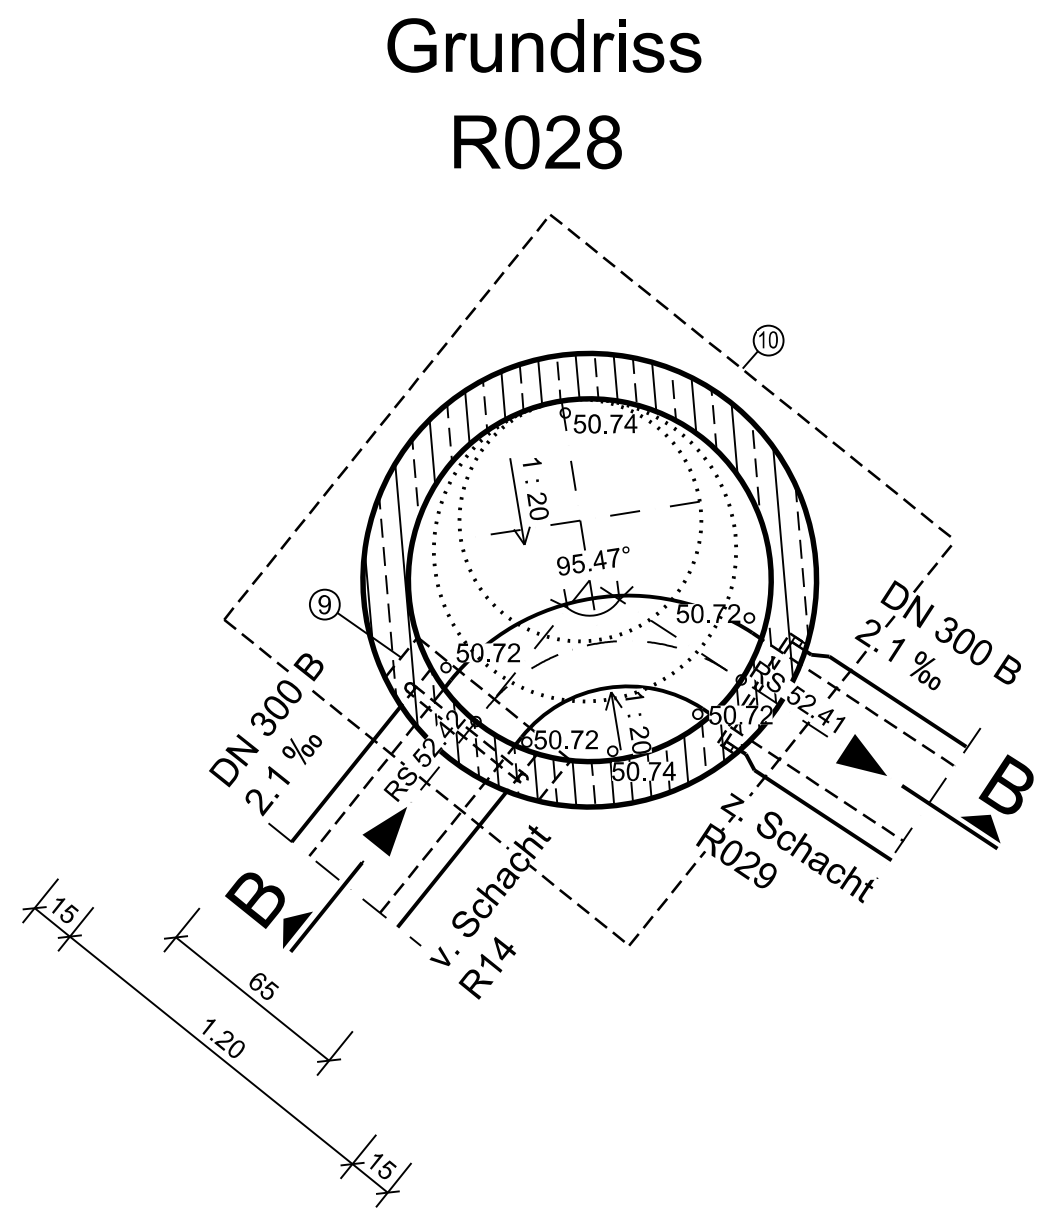


Detail Versuchsicherung
Schachteinstiege M. 1 : 10

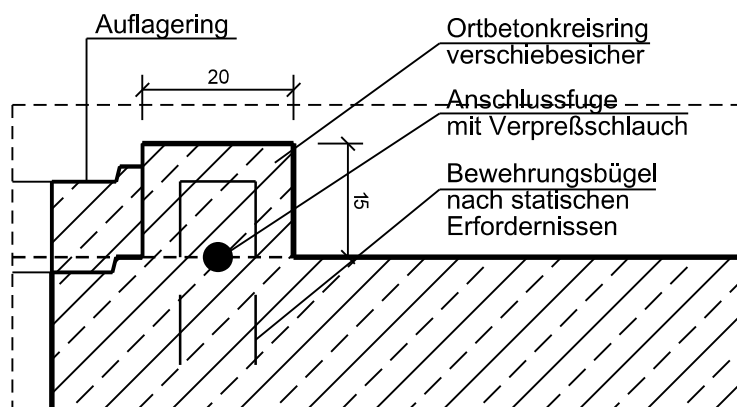


Zeichenerklärung

Planung	Stahlbeton
Bestand	unbewehrter Beton
Abbruch	

① Schachtabdeckung mit Ringschuttfänger, schwere Ausführung li. Weite 800 mm, DIN EN 124 / DIN 19584-1 D400
② Auflagering AR-V 800 x 60, 80 o. 100 mm, DIN EN 1917 und DIN V 4034-1
③ Versuchsicherung (s. Detail)
④ Schachthals SH-M 1000/800 x 350 mm
⑤ Schachtring SR-M 1000 x 500 mm
⑥ Übergangsplatte UE-MS 1200/1000 x 250 mm
⑦ Schachtunterteil SU-M 1200 z.B. Berding Beton, System Impact Basic o.glw.
⑧ Anschluss des Bestandskanals z.B. mit BI-Adapter, Fa. Funke o.glw.
⑨ Fensteröffnung 0.75 x 0.65 m [h x b]
⑩ Sauberkeitsschicht d= 0.10 m, Beton nach DIN EN 206-1, C 12/15

Zeichnung nur für die Ausschreibung!

 **STADT STADTLÖHN**
DER BÜRGERMEISTER

**Erschließung Gewerbegebiet
Westfalenring/ Hegebrockstraße
Ausführungsplanung Kanalnetz und Regenbecken
Schachtbauwerk R001 und R028**

Blatt 15	Maßstab 1 : 25
	gez.: Datum: April 2026 geprüft: Datum: April 2026 Projektnummer: 0600 058 Verwaltungsnummer: 037 101 02 00 Hausexemplarnummer: 3360
Bochum, im April 2026 Bearbeitet durch:	Stadtlöhn, im April 2026 Träger der Maßnahme: