

Zeichenerklärung

Planung

Bestand

Abbruch

Stahlbeton

unbewehrter Beton

①

Schachtabdeckung mit Ringschuttfänger, schwere Ausführung  
ii. Weite 800 mm, DIN EN 124 / DIN 19584-1 D400

②

Auflagering AR-V 800 x 60, 80 o. 100 mm,  
DIN EN 1917 und DIN V 4034-1

③

Verschubsicherung (s. Detail)

④

Anbindung an werkseitig verbautes Schachtfutter,  
geeignet für die Aufnahme von PP- Röhren

⑤



Profilbeton-Fließgerinne und Bermen mit Zementestrich

⑥




Sauberkeitsschicht d= 0.10 m,  
Beton nach DIN EN 206-1, C 12/15

⑦

Übergang Beton - RW-Kanal PVC-U erfolgt mittels Adapter

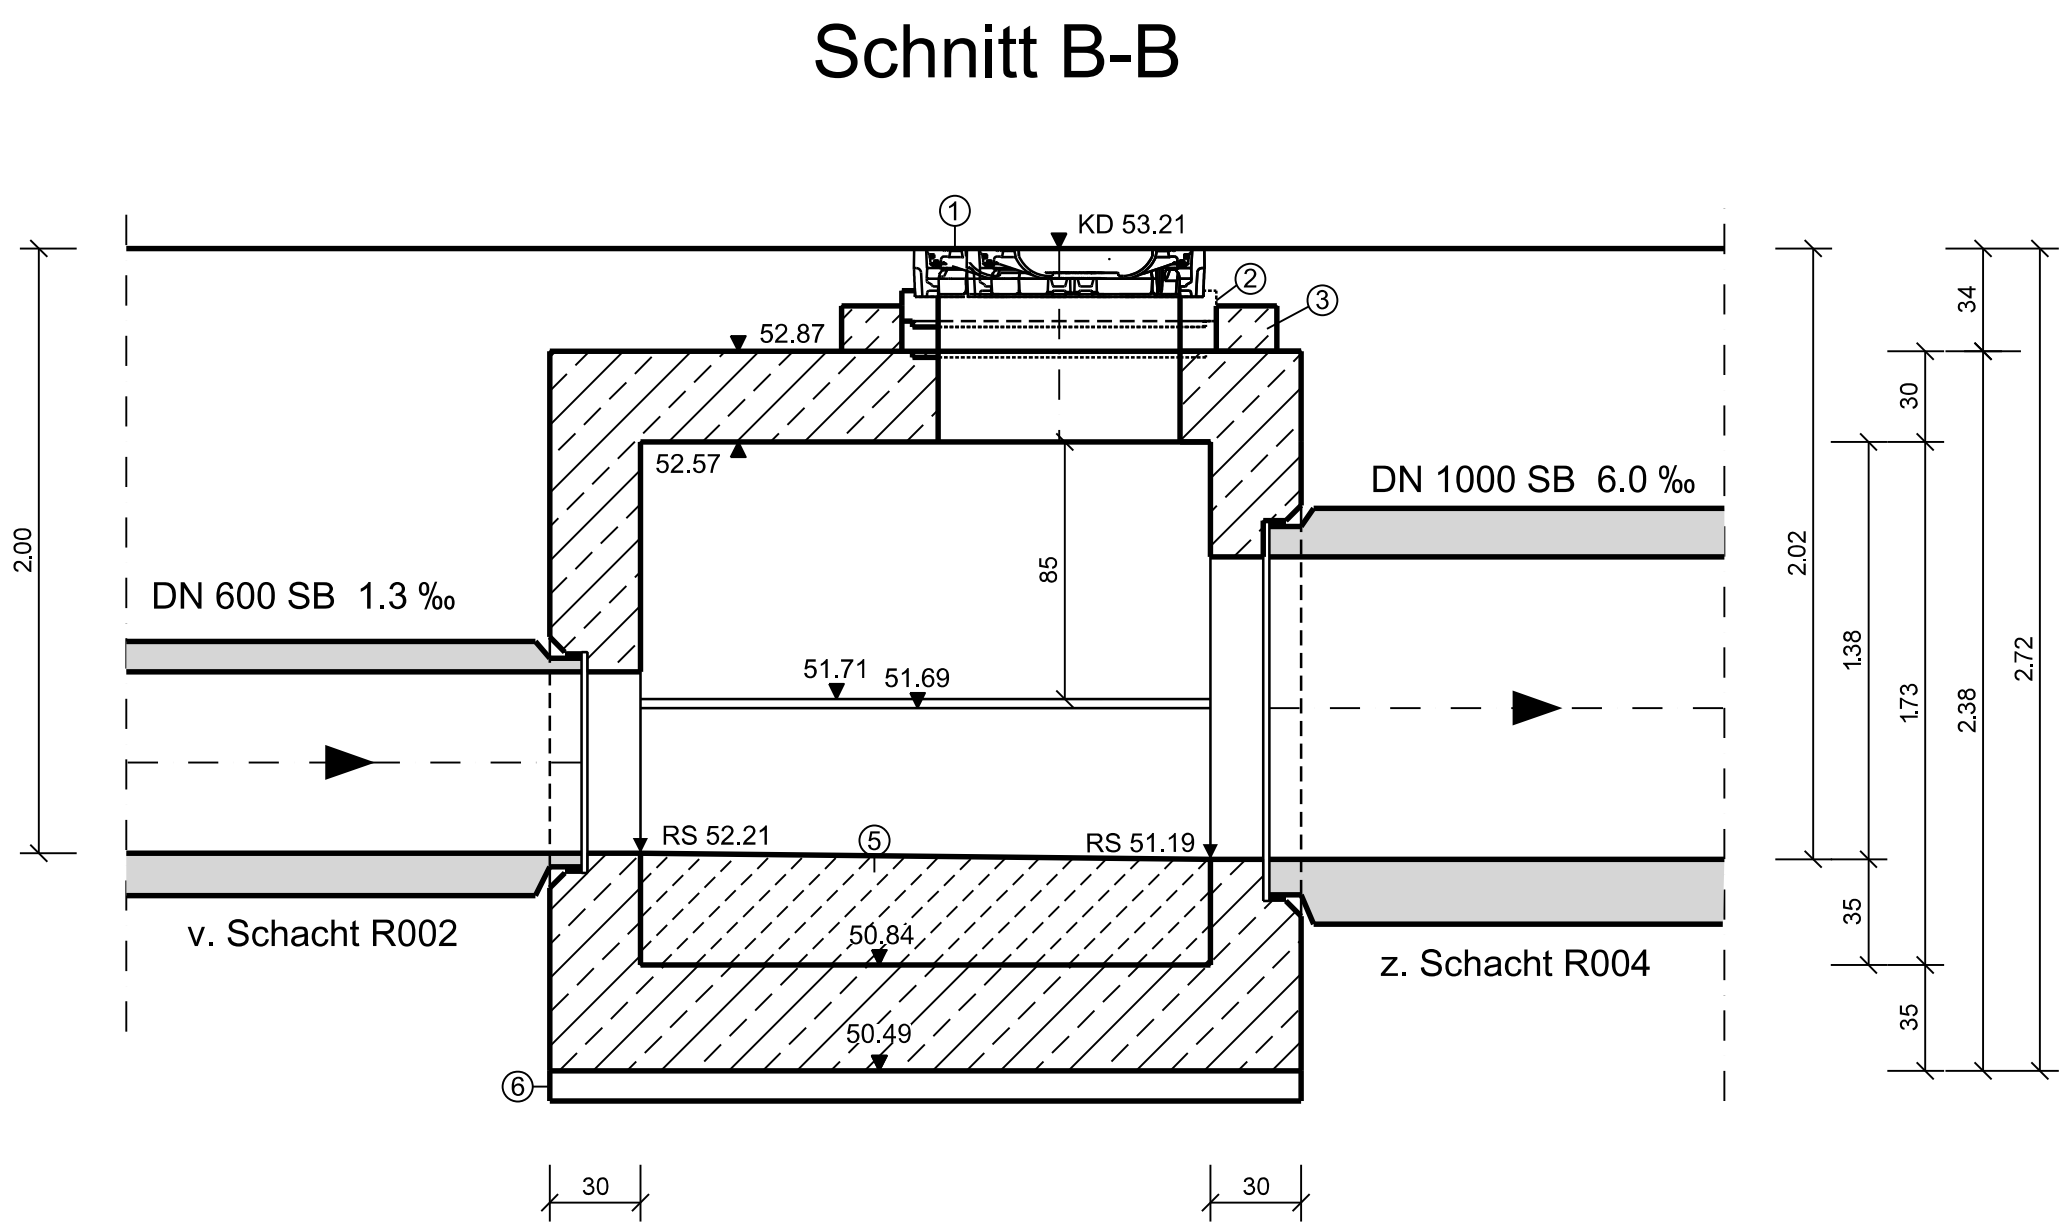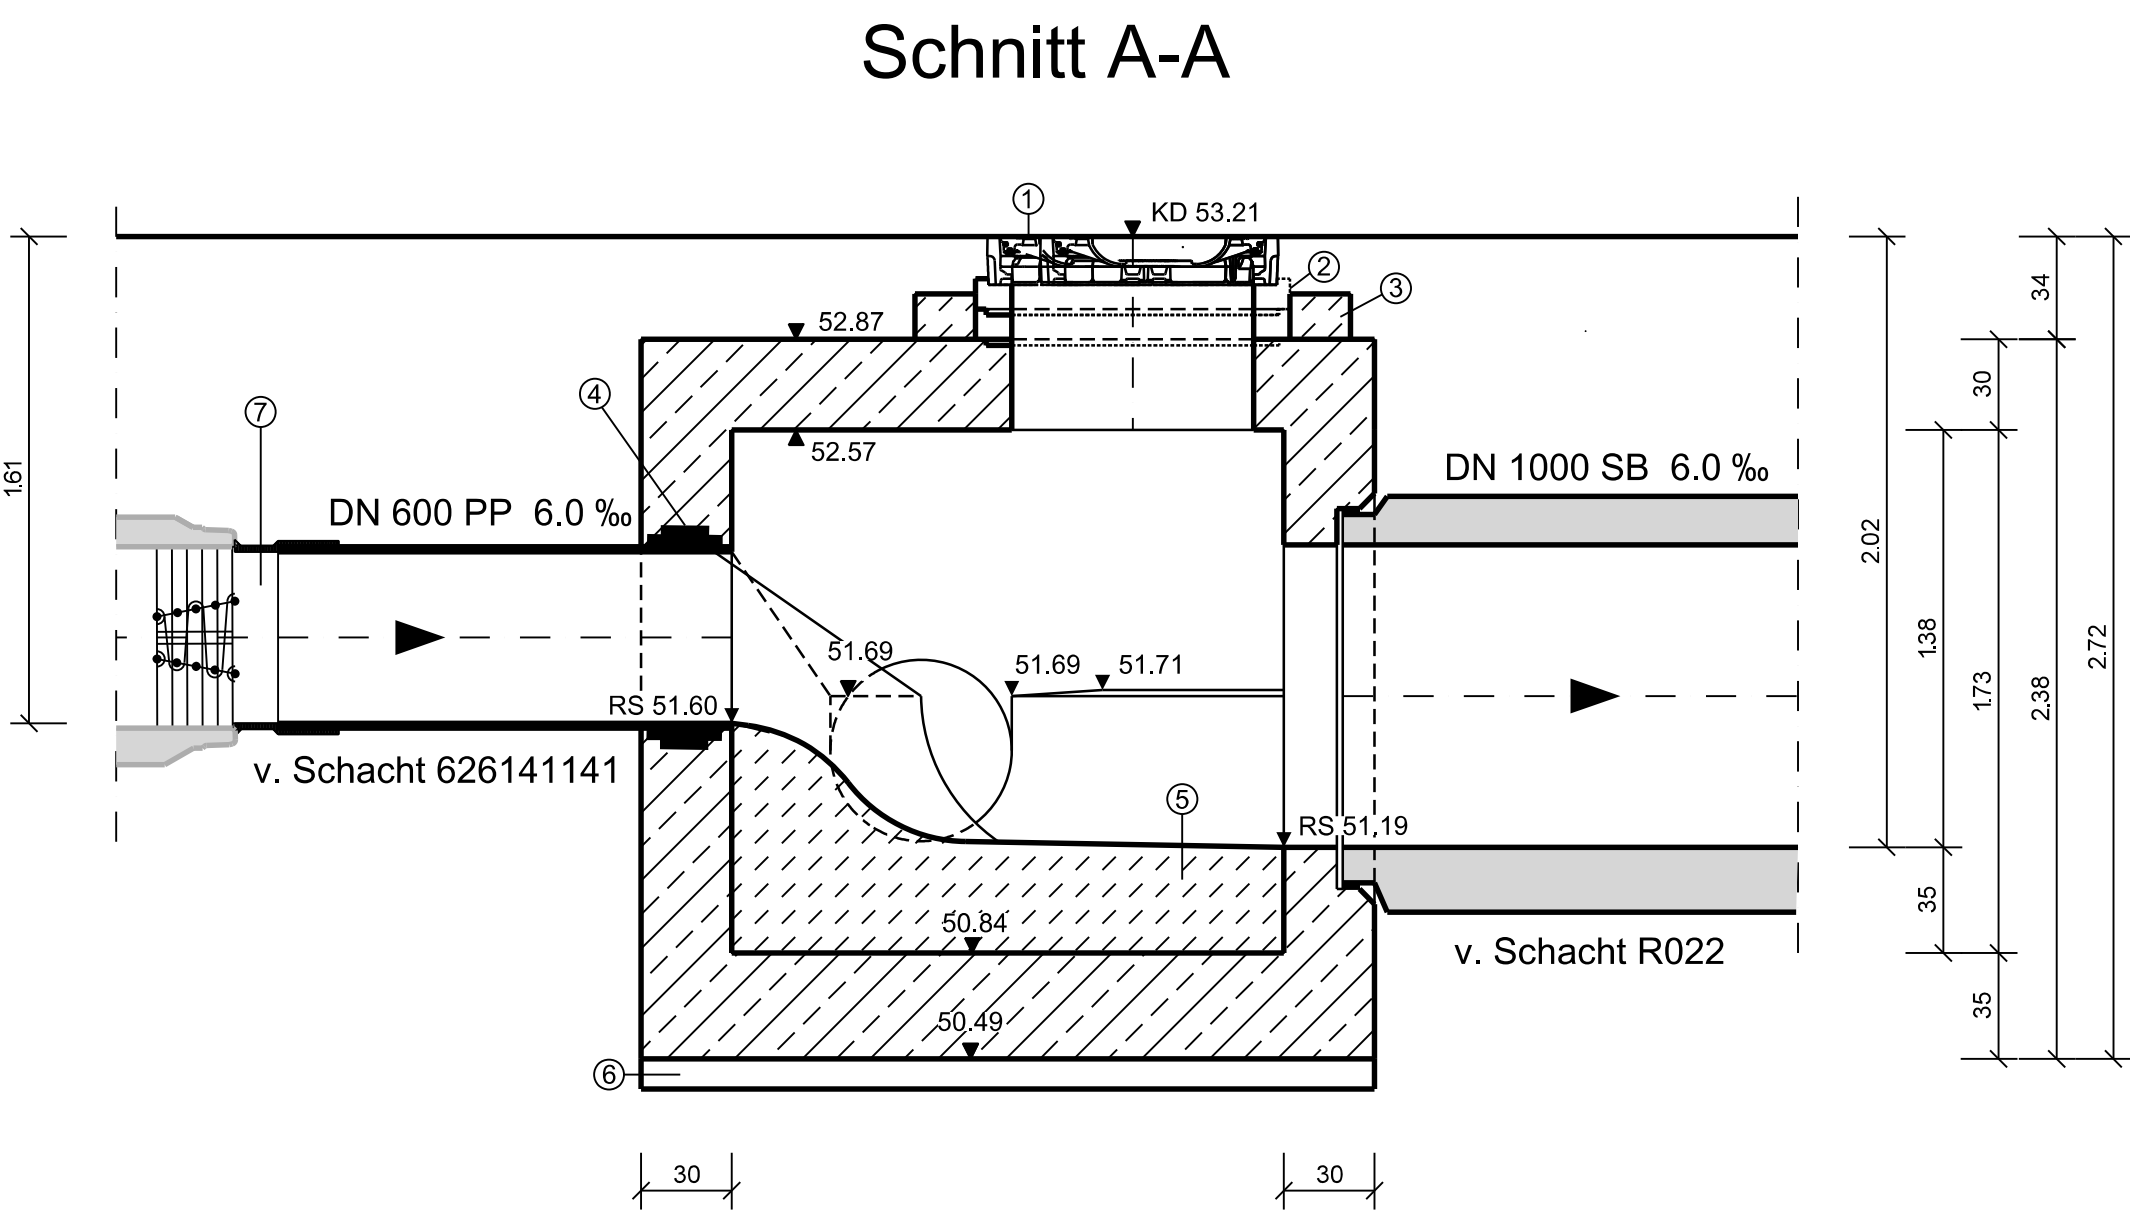

Detail Verschubsicherung  
Schachteinstiege M. 1 : 10

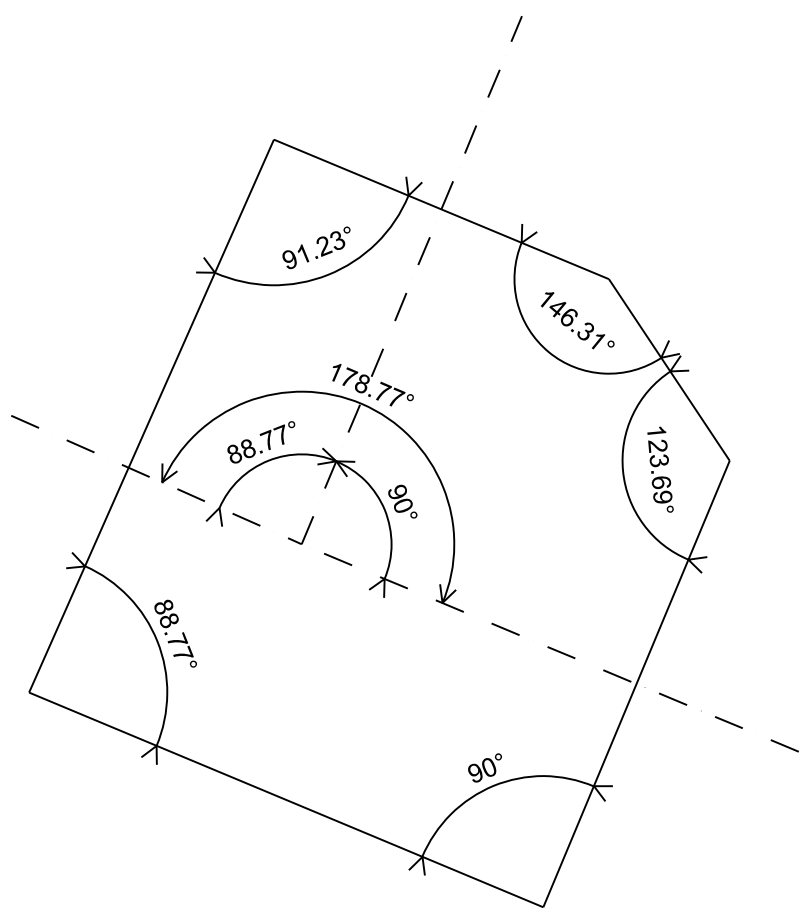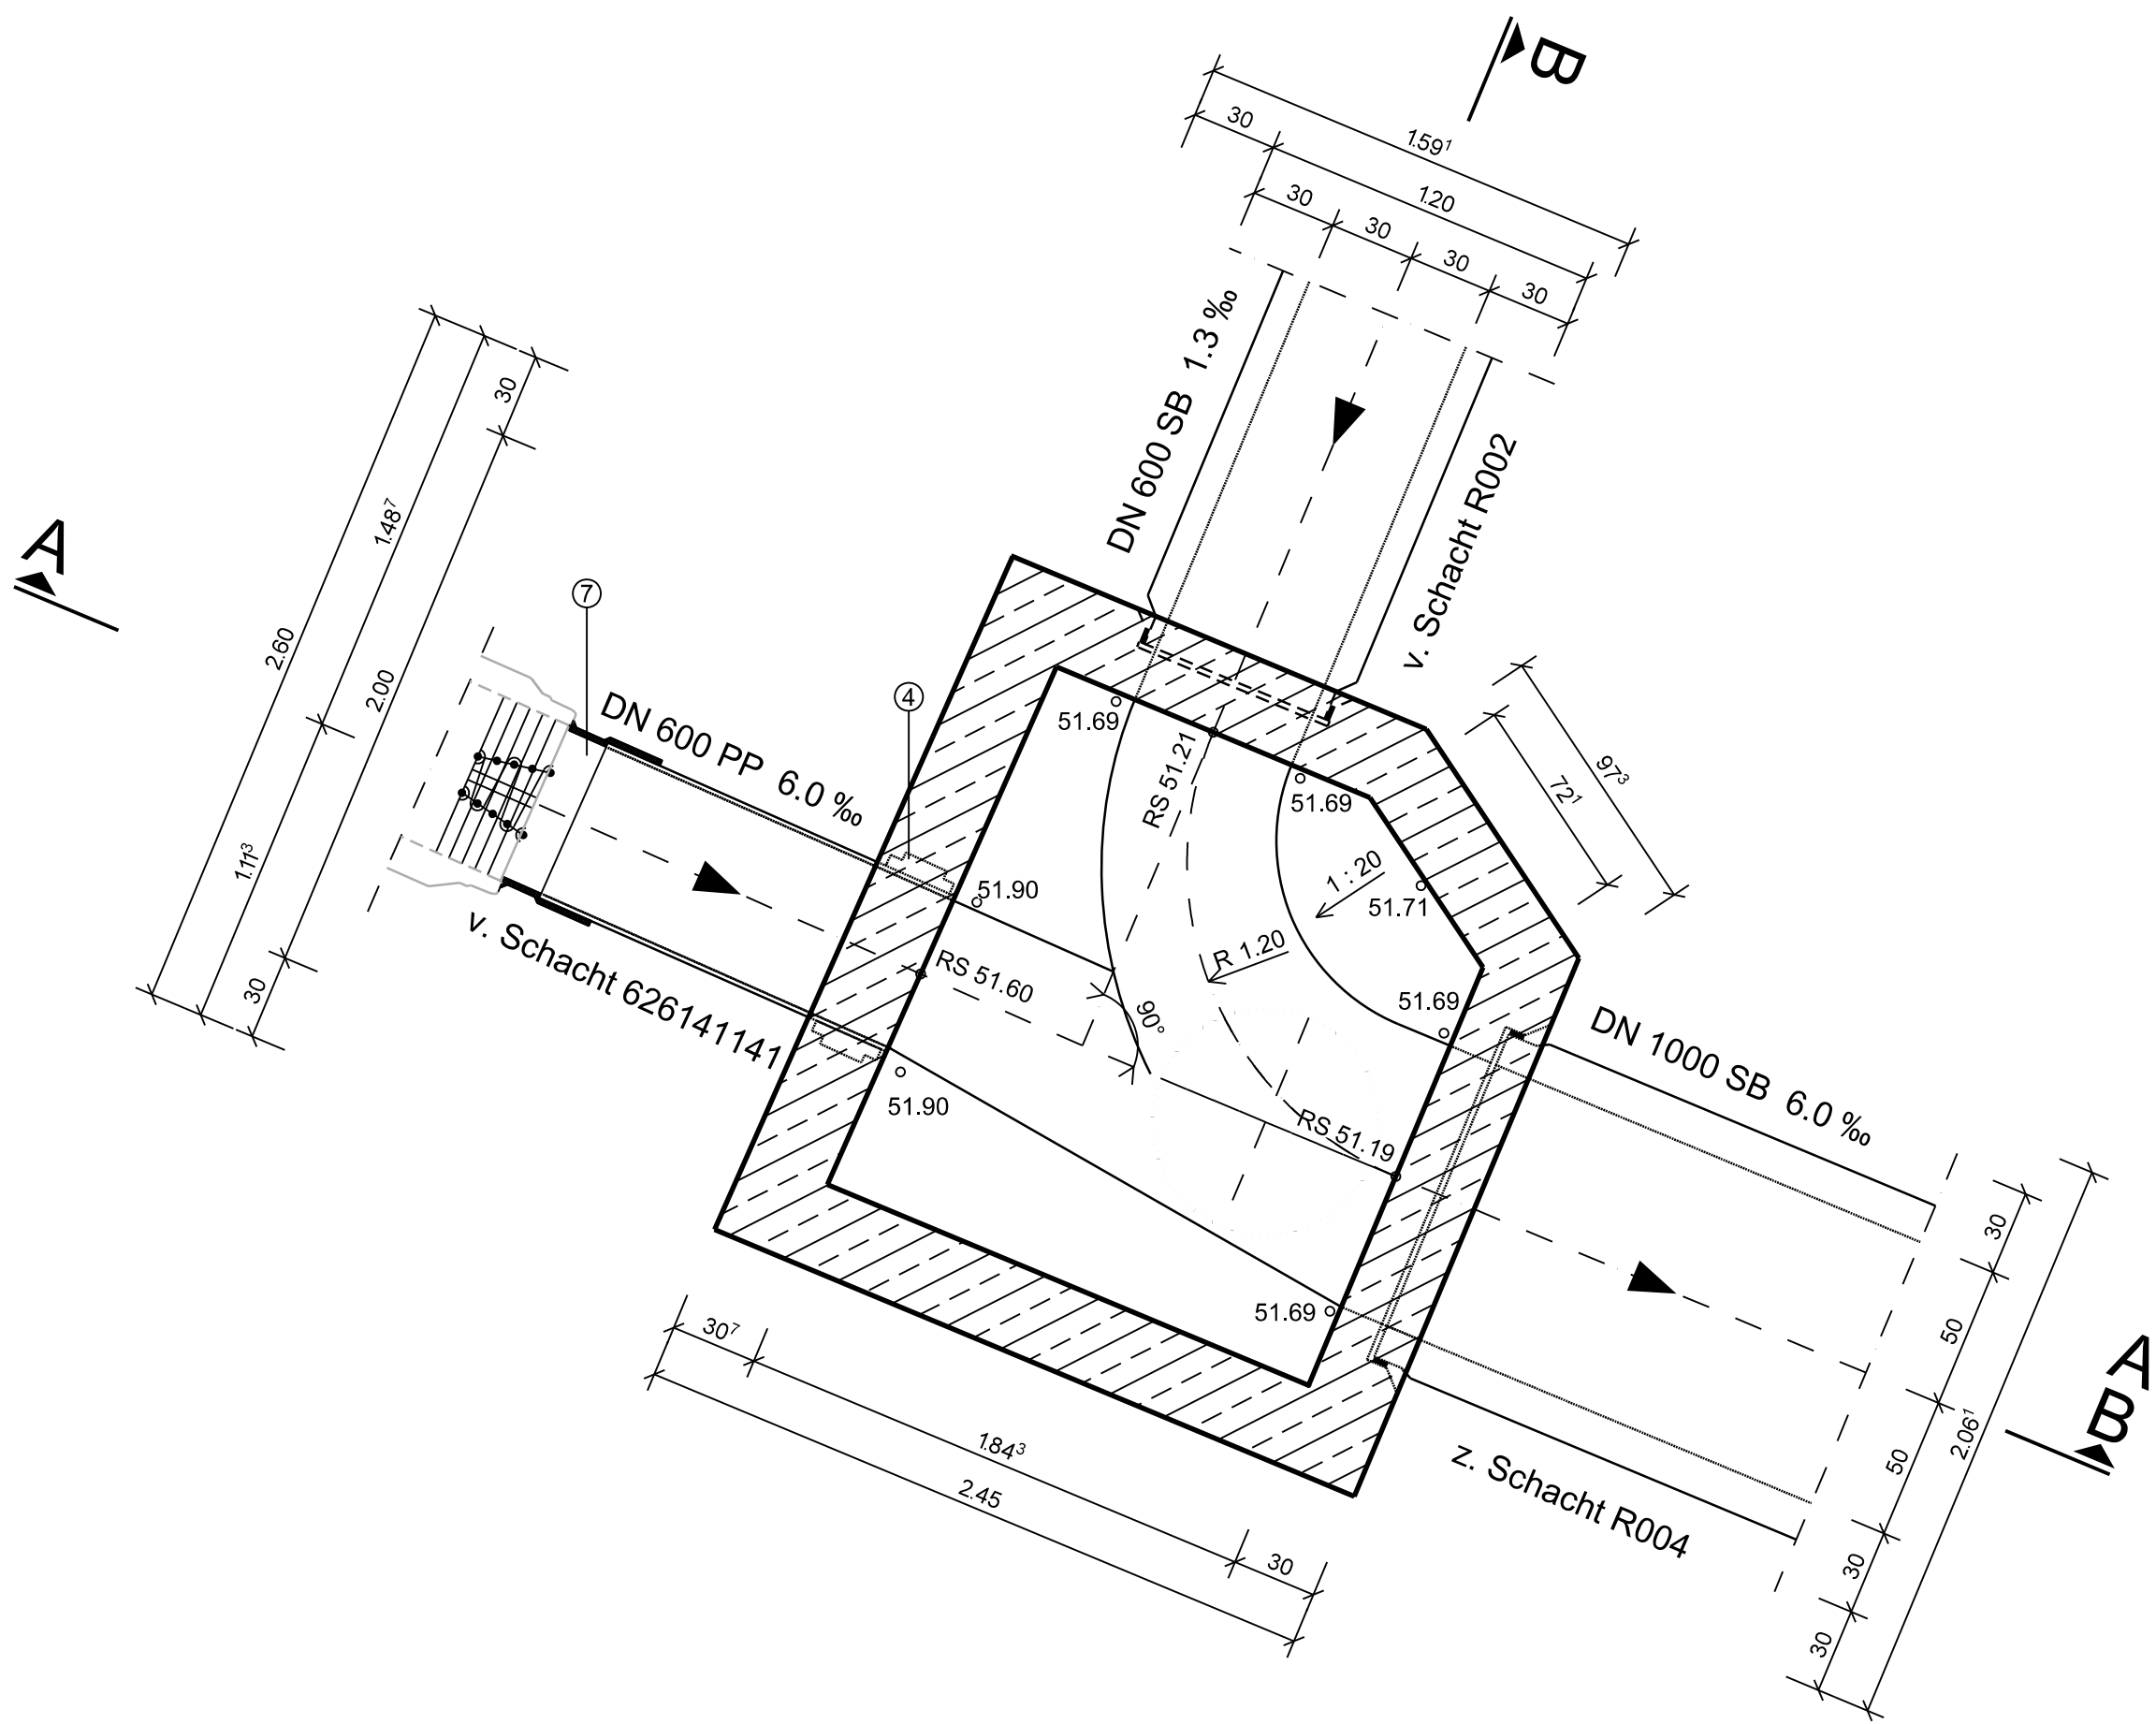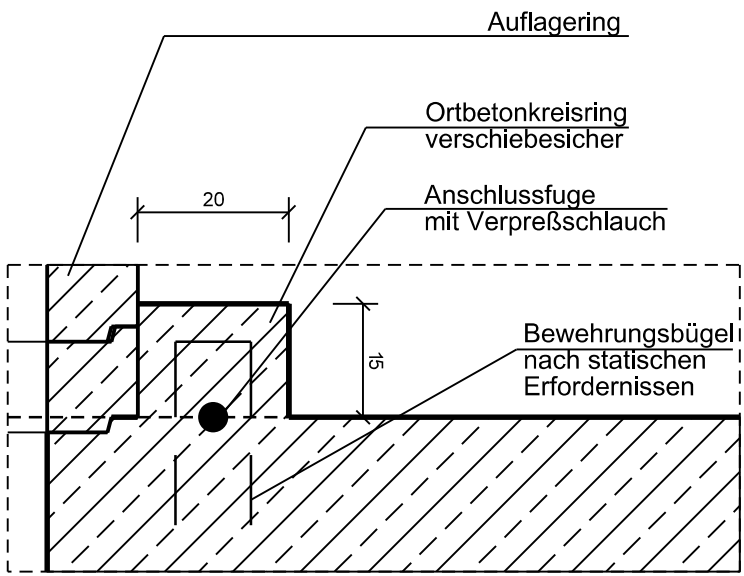

Zeichnung nur für die Ausschreibung!



Erschließung Gewerbegebiet  
Westfalenring/ Hegebrockstraße  
Ausführungsplanung Kanalnetz und Regenbecken  
Schachtbauwerk R003

Blatt 16	Maßstab 1 : 25
gez.: Datum: April 2026 geprüft: Datum: April 2026	Projektnummer: 0600 058 Verwaltungsnummer: 037 101 03 00 Hausexemplarnummer: 3360

Bochum, im April 2026  
Bearbeitet durch:

Stadtlohn, im April 2026  
Träger der Maßnahme: