


Quellen:

- Bestandshöhen, DGM, Geobasisdatenportal NRW

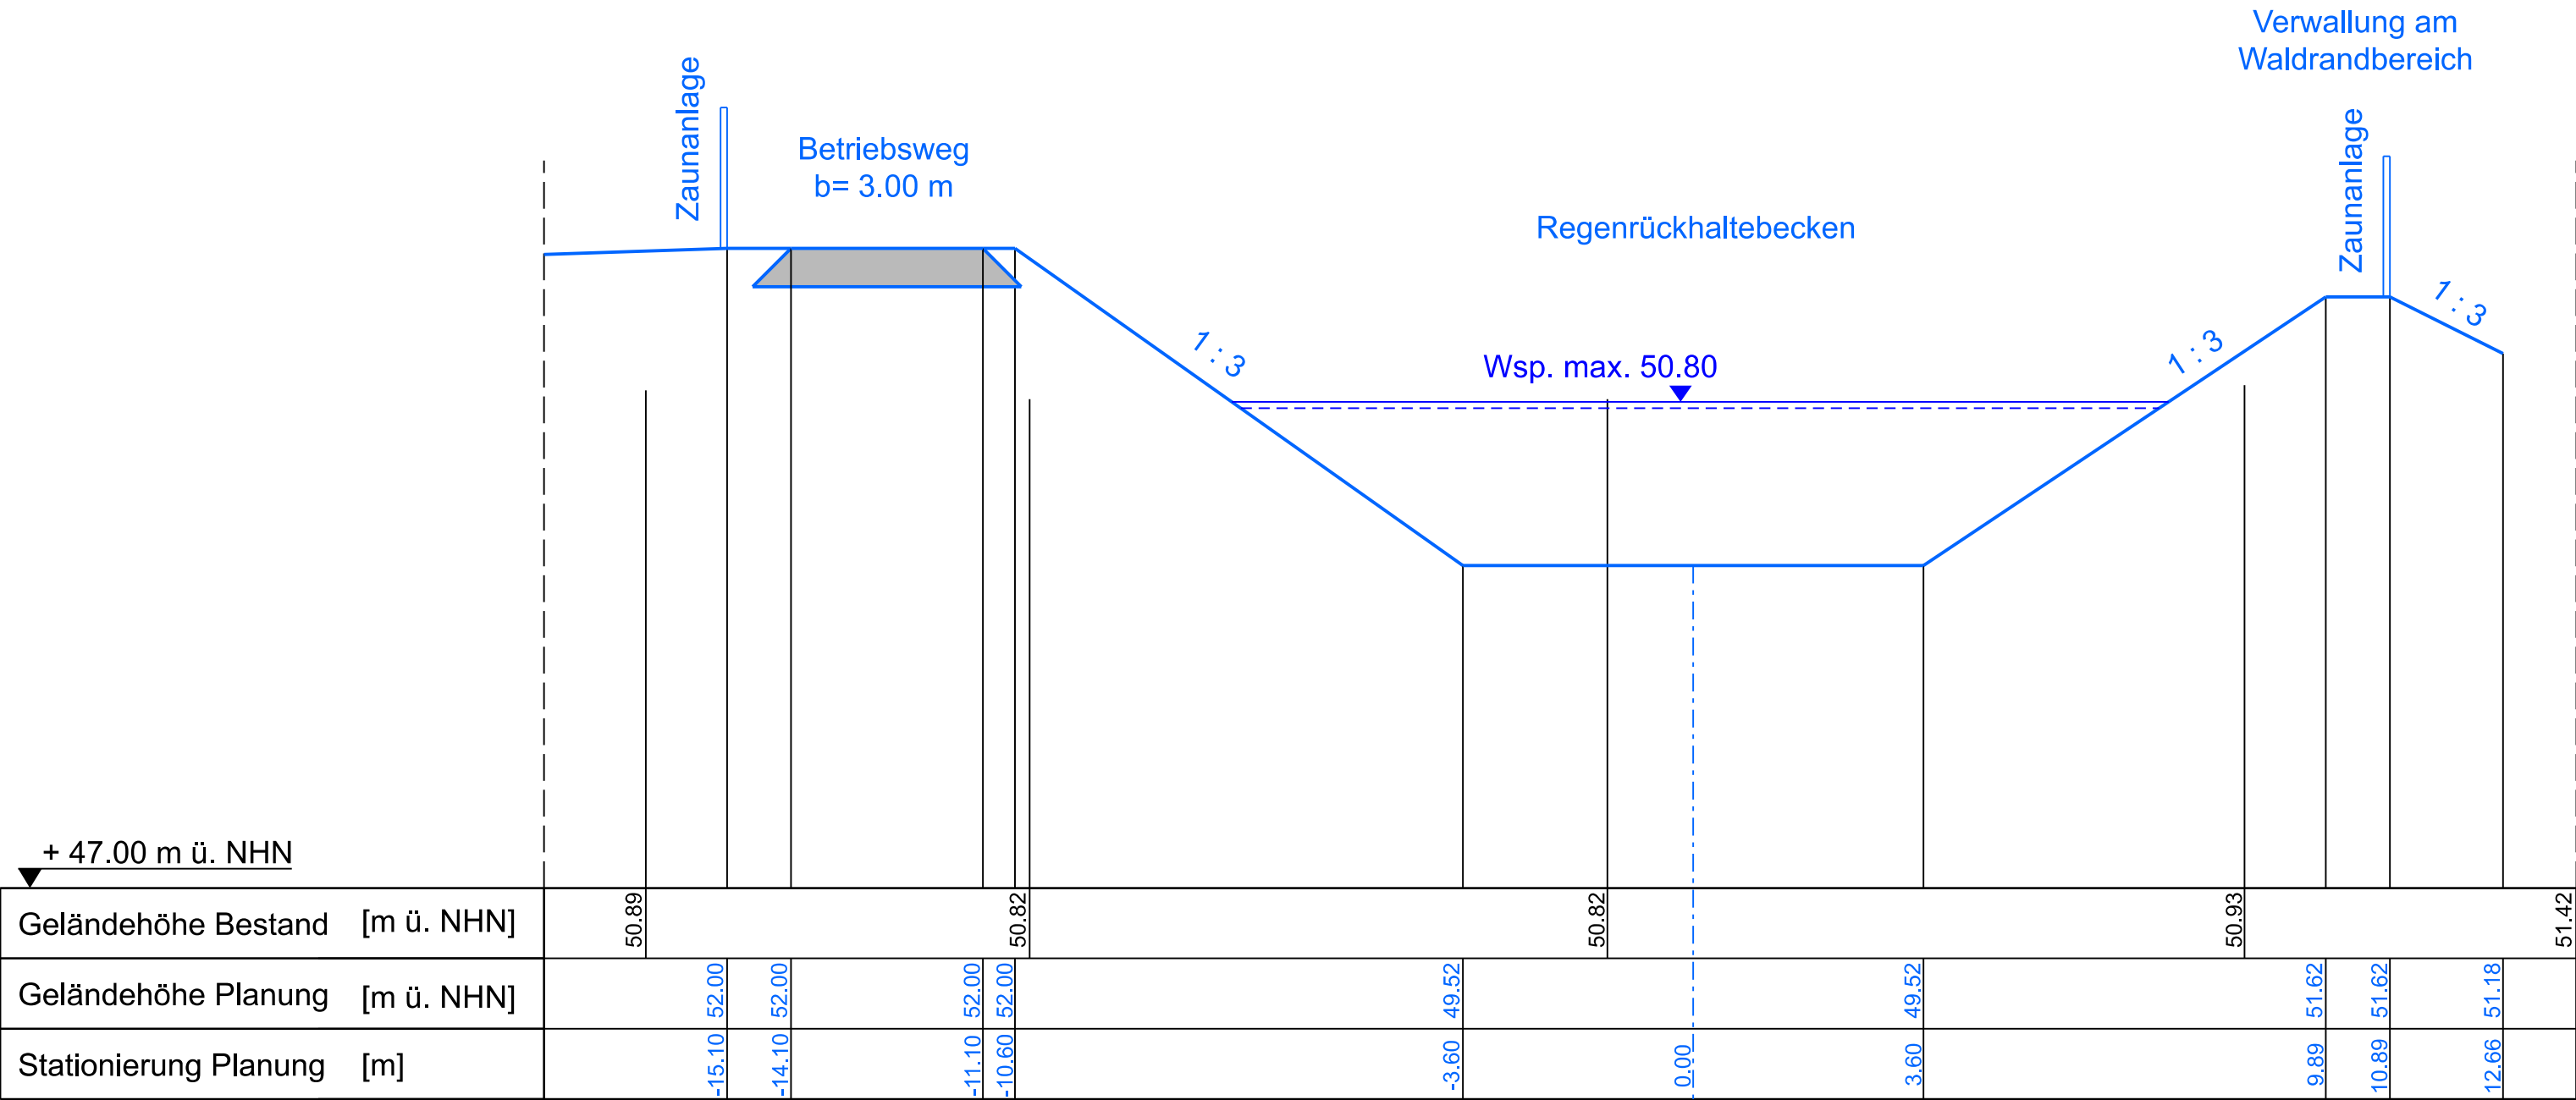

Zeichnung nur für die Ausschreibung!

STADT STADTLÖHN
DER BÜRGERMEISTER

**Erschließung Gewerbegebiet
Westfalenring/ Hegebrockstraße
Ausführungsplanung Kanalnetz und Regenbecken
Querprofil RRB**

Blatt 27	Maßstab 1 : 100/ 50
	gez.: Datum: April 2026 geprüft: Datum: April 2026
	Projektnummer: 0600 058 Verwaltungsnummer: 037 099 02 00 Hausexemplarnummer: 3360
Bochum, im April 2026 Bearbeitet durch:	
Stadtlöhn, im April 2026 Träger der Maßnahme:	