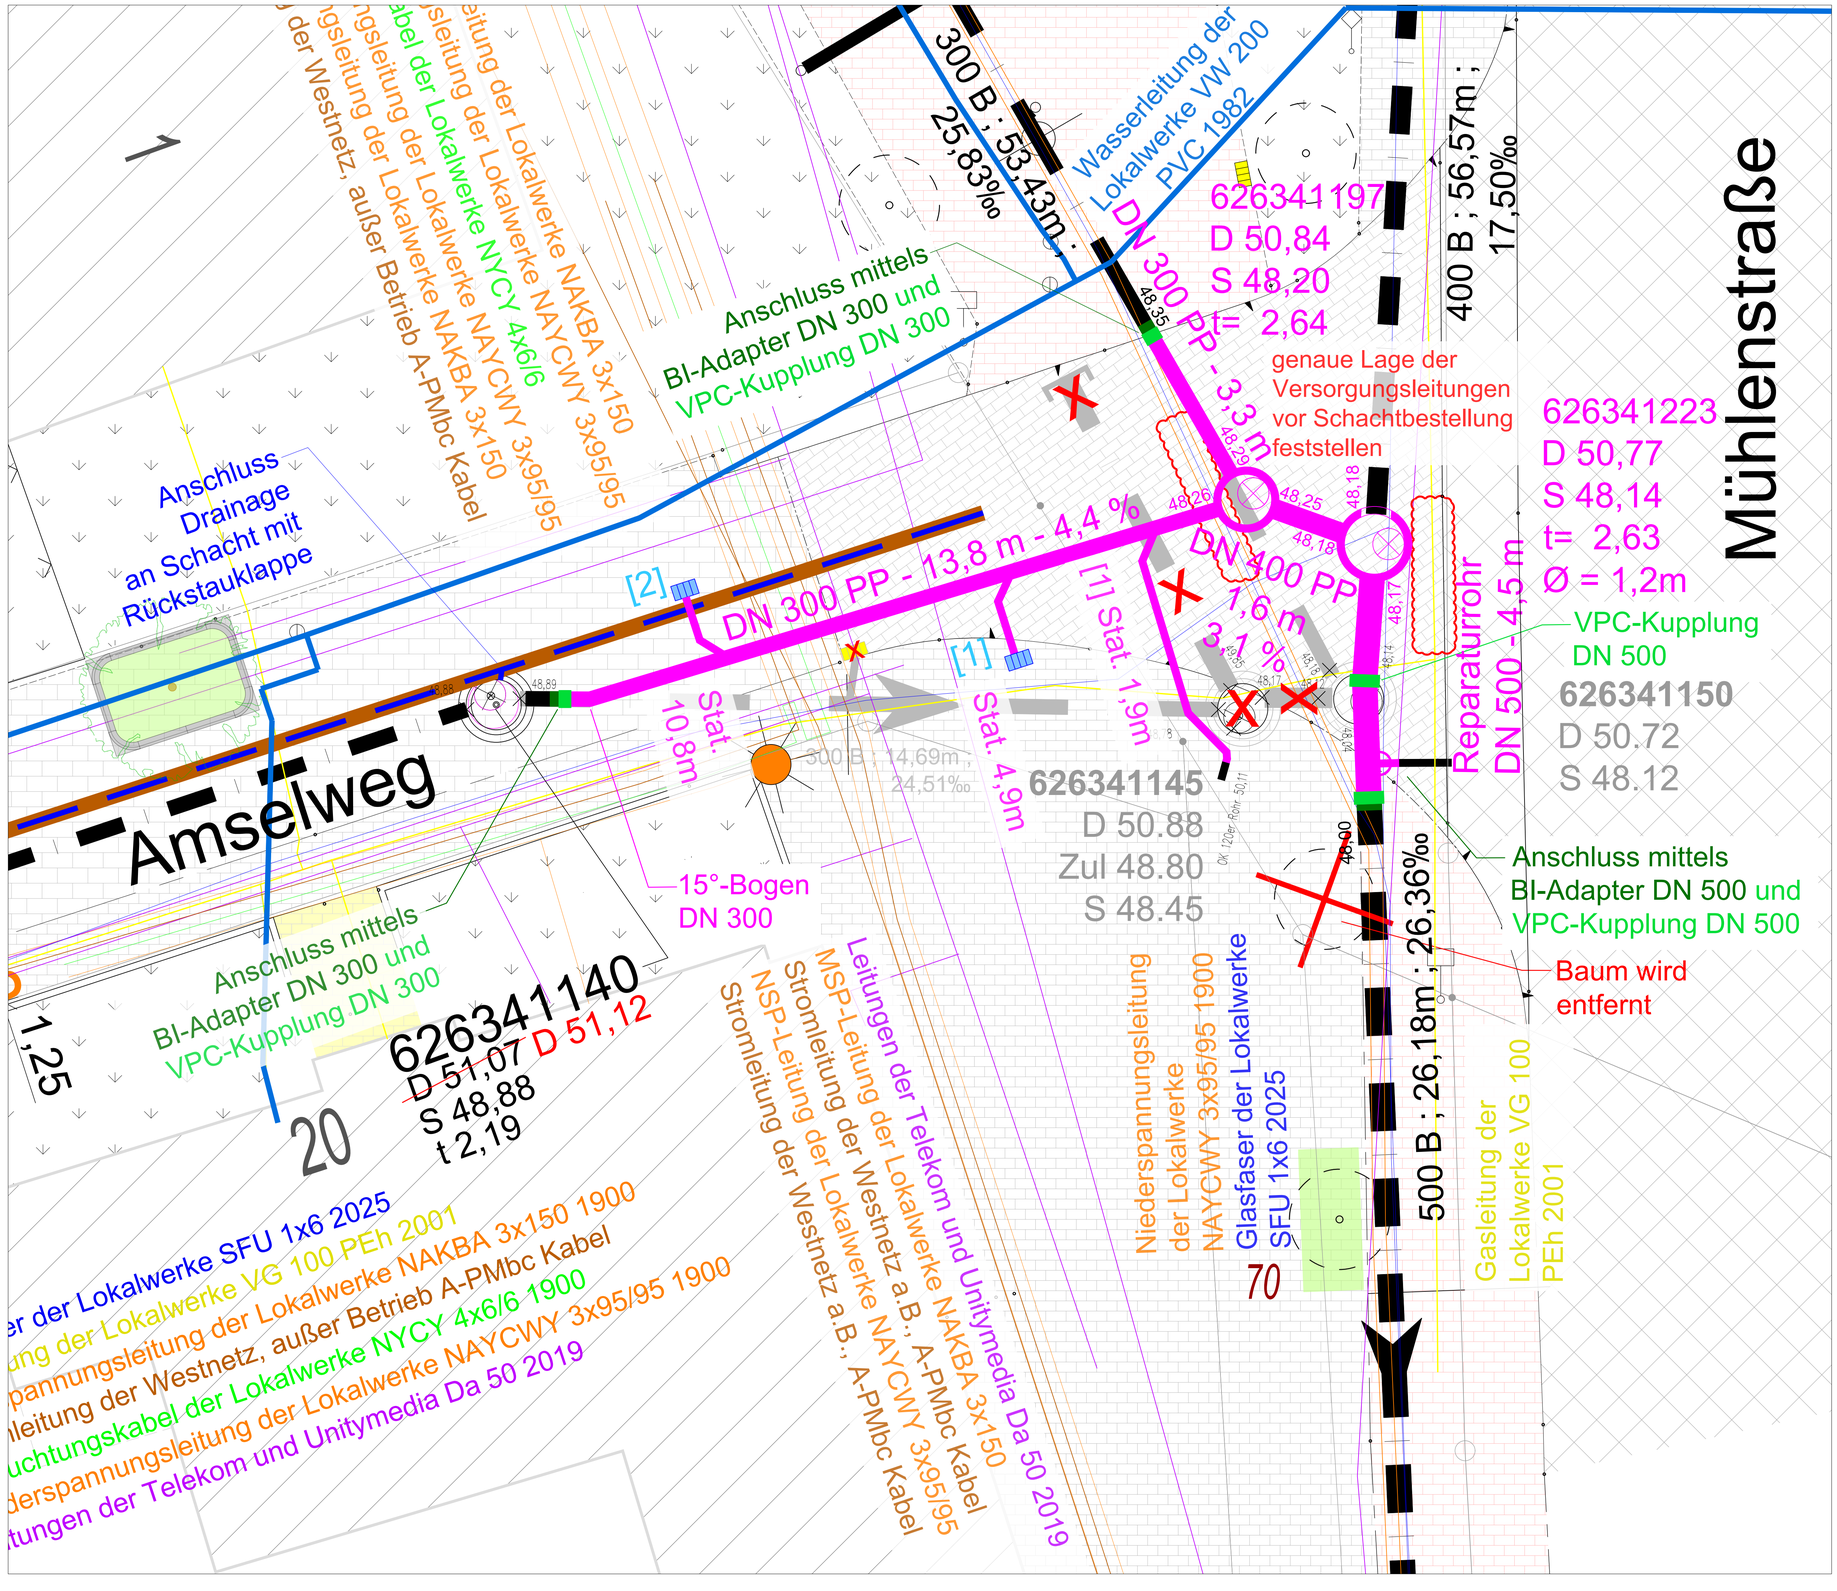

Legende

- vorh. Straße (Asphalt)
- vorh. Gehweg (Pflaster)
- vorh. Grünfläche
- vorh. Privatweg (Pflaster)
- vorh. Straßenablauf
- 52,41 vorh. Höhen, aufgenommen durch das Vermessungsbüro SWO
- vorh. MW-Kanal, bereits mittels Schlauchliner renoviert
- vorh. Straßenablauf-Anschlussleitungen werden beseitigt
- gepl. MW-Anschlussleitung
- Drainage mit Kiespackung

vorhandene Versorgungsleitungen:

Die Lage der vorh. Versorgungsleitungen ist nur nachrichtlich im Plan dargestellt. Dies entbindet den Unternehmer nicht von der Verpflichtung sämtliche Leitungspläne anzufordern und die genaue Lage im Trassenbereich über die Bestandspläne und durch Querschläge zu prüfen. Die Forderungen der Versorgungsträger sind einzuhalten.

- Lokalwerke Wasserleitung (Notrufnr. 02563/9345-20)
- Lokalwerke Gas (Notrufnr. 02563/9345-20)
- Lokalwerke Beleuchtungskabel (Notrufnr. 02563/9345-30)
- Lokalwerke Strom - 0,4kV Kabel (Notrufnr. 02563/9345-30)
- Lokalwerke Strom - 10kV Kabel - Mittelspannung (Notrufnr. 02563/9345-30)
- Westnetz Strom (außer Betrieb)
- Unitymedia / Telekom (Notrufnr. 0800/3301000)
- gepl. Glasfaser der Lokalwerke

Bemerkung:

Vor Bestellung der Schachtbauwerke 626341197 und 626341223 ist zwingend die Lage der Versorgungsleitungen in der Nähe durch Querschläge zu prüfen und der Bauleitung mitzuteilen.

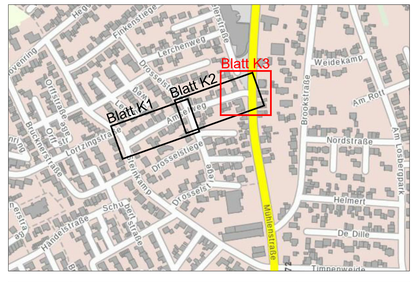

Index:	Art der Änderung:	Datum:
c		
b		
a		

Als Planhintergrund dienen die ALK des Kreises Borken, der Kanalbestand der Stadt Stadtlohn sowie die Vermessung des Vermessungsbüros Schemmer, Wulfing und Otte aus Borken vom 27.10.2021.

Der Bauherr:	**Stadt Stadtlohn** Markt 3, 48703 Stadtlohn		
Projektphase:			Ausschreibung
Projekt:	**Straßen- und Kanalerneuerung Amselweg** Gemarkung Stadtlohn, Flur 41, Flurstücke 774, 929, 931		
Blattinhalt:	Detail Kanal	Blatt Nr.:	K3
Auftrag Nr:	-	Layout:	-
Gezeichnet:	-	Datei:	-
Geprüft:	-	Maßstab:	1 : 50
Der Bauherr: Stadtlohn, den		Der Planverfasser: 23.03.2026	