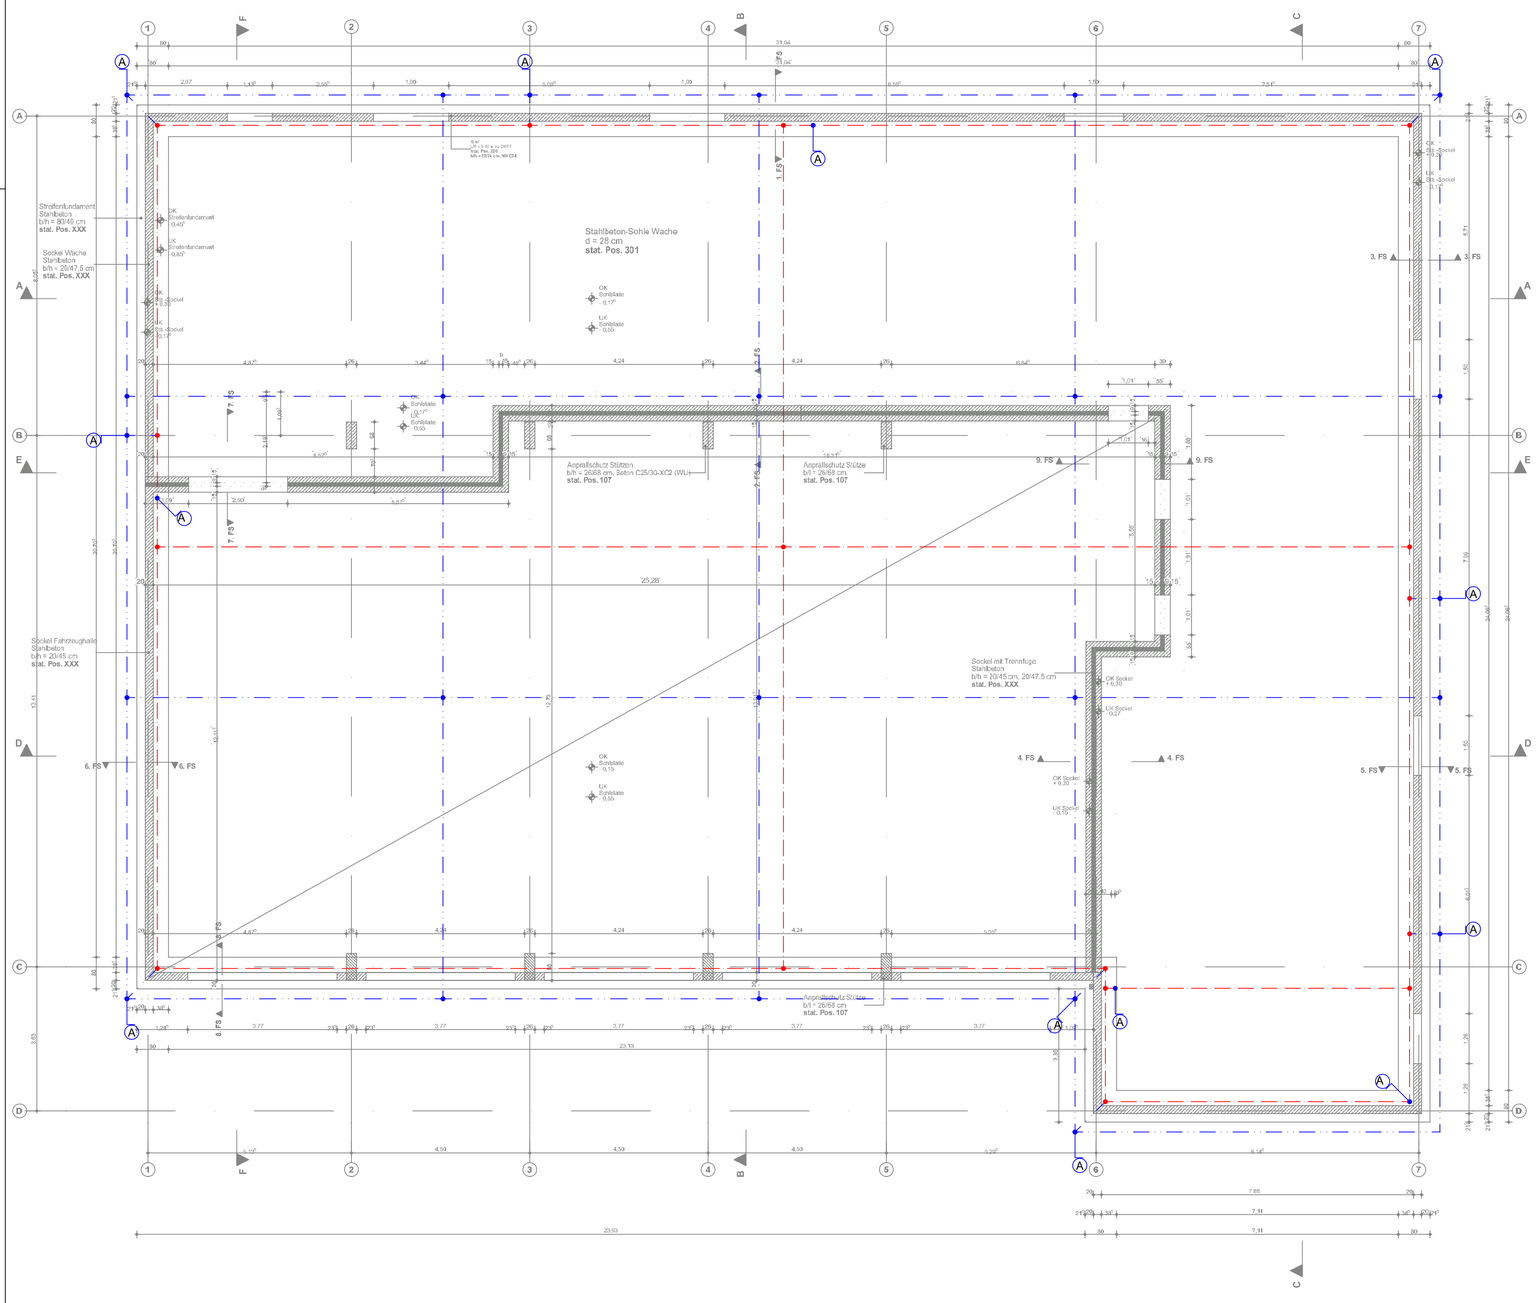



Funktionspotentialausgleichsleiter in Betonsohle.
Bandstahl verz. 30 x 3,5 mm
Bei bewehrter Sohle/Fundament ist der Bandstahl alle 2m mit der Armierung zu verbinden

Ringerder in Sauberkeitsschicht (erdfühlig)
Rundstahl 10 mm Niro V4A

A — Anschlussfahne RD 10 mm V4A

Erdungsanlage nach DIN 18014 und DIN EN 62305 (VDE 0185-305) inkl. Beiblätter Teil 1 - 3.

Dokumentations der Anlage nach DIN 18014

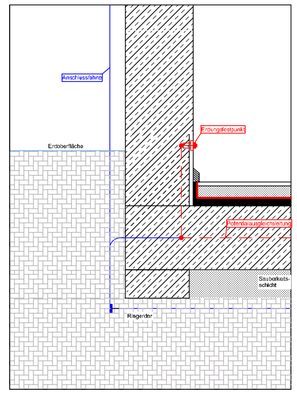

Darstellung beispielhaft
Ausführung nach örtlicher Gegebenheit

Auftraggeber	Bauvorhaben
Alte Hansestadt Lemgo Heustraße 36-38 32657 Lemgo	Neubau eines Feuerwehrgerätehauses Lehbrinksweg 32657 Lemgo

Ing.-Büro Rutenkröger

Bruchstraße 190
32289 Rödinghausen

Telefon 0 52 26 / 98 55-0
Fax 0 52 26 / 98 55-22
eMail ing.-buero@rutenkroeger.de
Internet www.rutenkroeger.de

Index	Änderungen	geändert am	geändert von

Blatt:		Projekt:	4160
Größe:			FWGH Lieme
Urspr.		Zeichnung:	Fundamente
Datei:	41606008		
Stand			
	Datum / Name	Gewerk:	Ausführung Blitzschutz-/Erdungsanlage
Bearb.	09.01.2026 jb	Maßstab:	1:100
Gepr.	09.01.2026 ku		