

Legende Entwässerung

	Regenwasserleitung		Grundleitung Regenwasser
	Schmutzwasserleitung		Grundleitung Schmutzwasser
	Grundleitung Mischwasser		Grundleitung Regenwasser Bestand
RWA 100	Regenrohr Strangnummer / Dimension		Grundleitung Schmutzwasser Bestand
SWA 100	Schmutzwasser Strangnummer / Dimension		Bodeneinlauf Schmutz-, Regenwasser

Legende Richtungspfeile

	Leitung beginnend und abwärts verlaufend		Leitung beginnend und aufwärts verlaufend
	Leitung von unten kommend und endend		Leitung von oben kommend und endend
	Leitung hindurchgehend von oben nach unten		Leitung hindurchgehend von unten nach oben

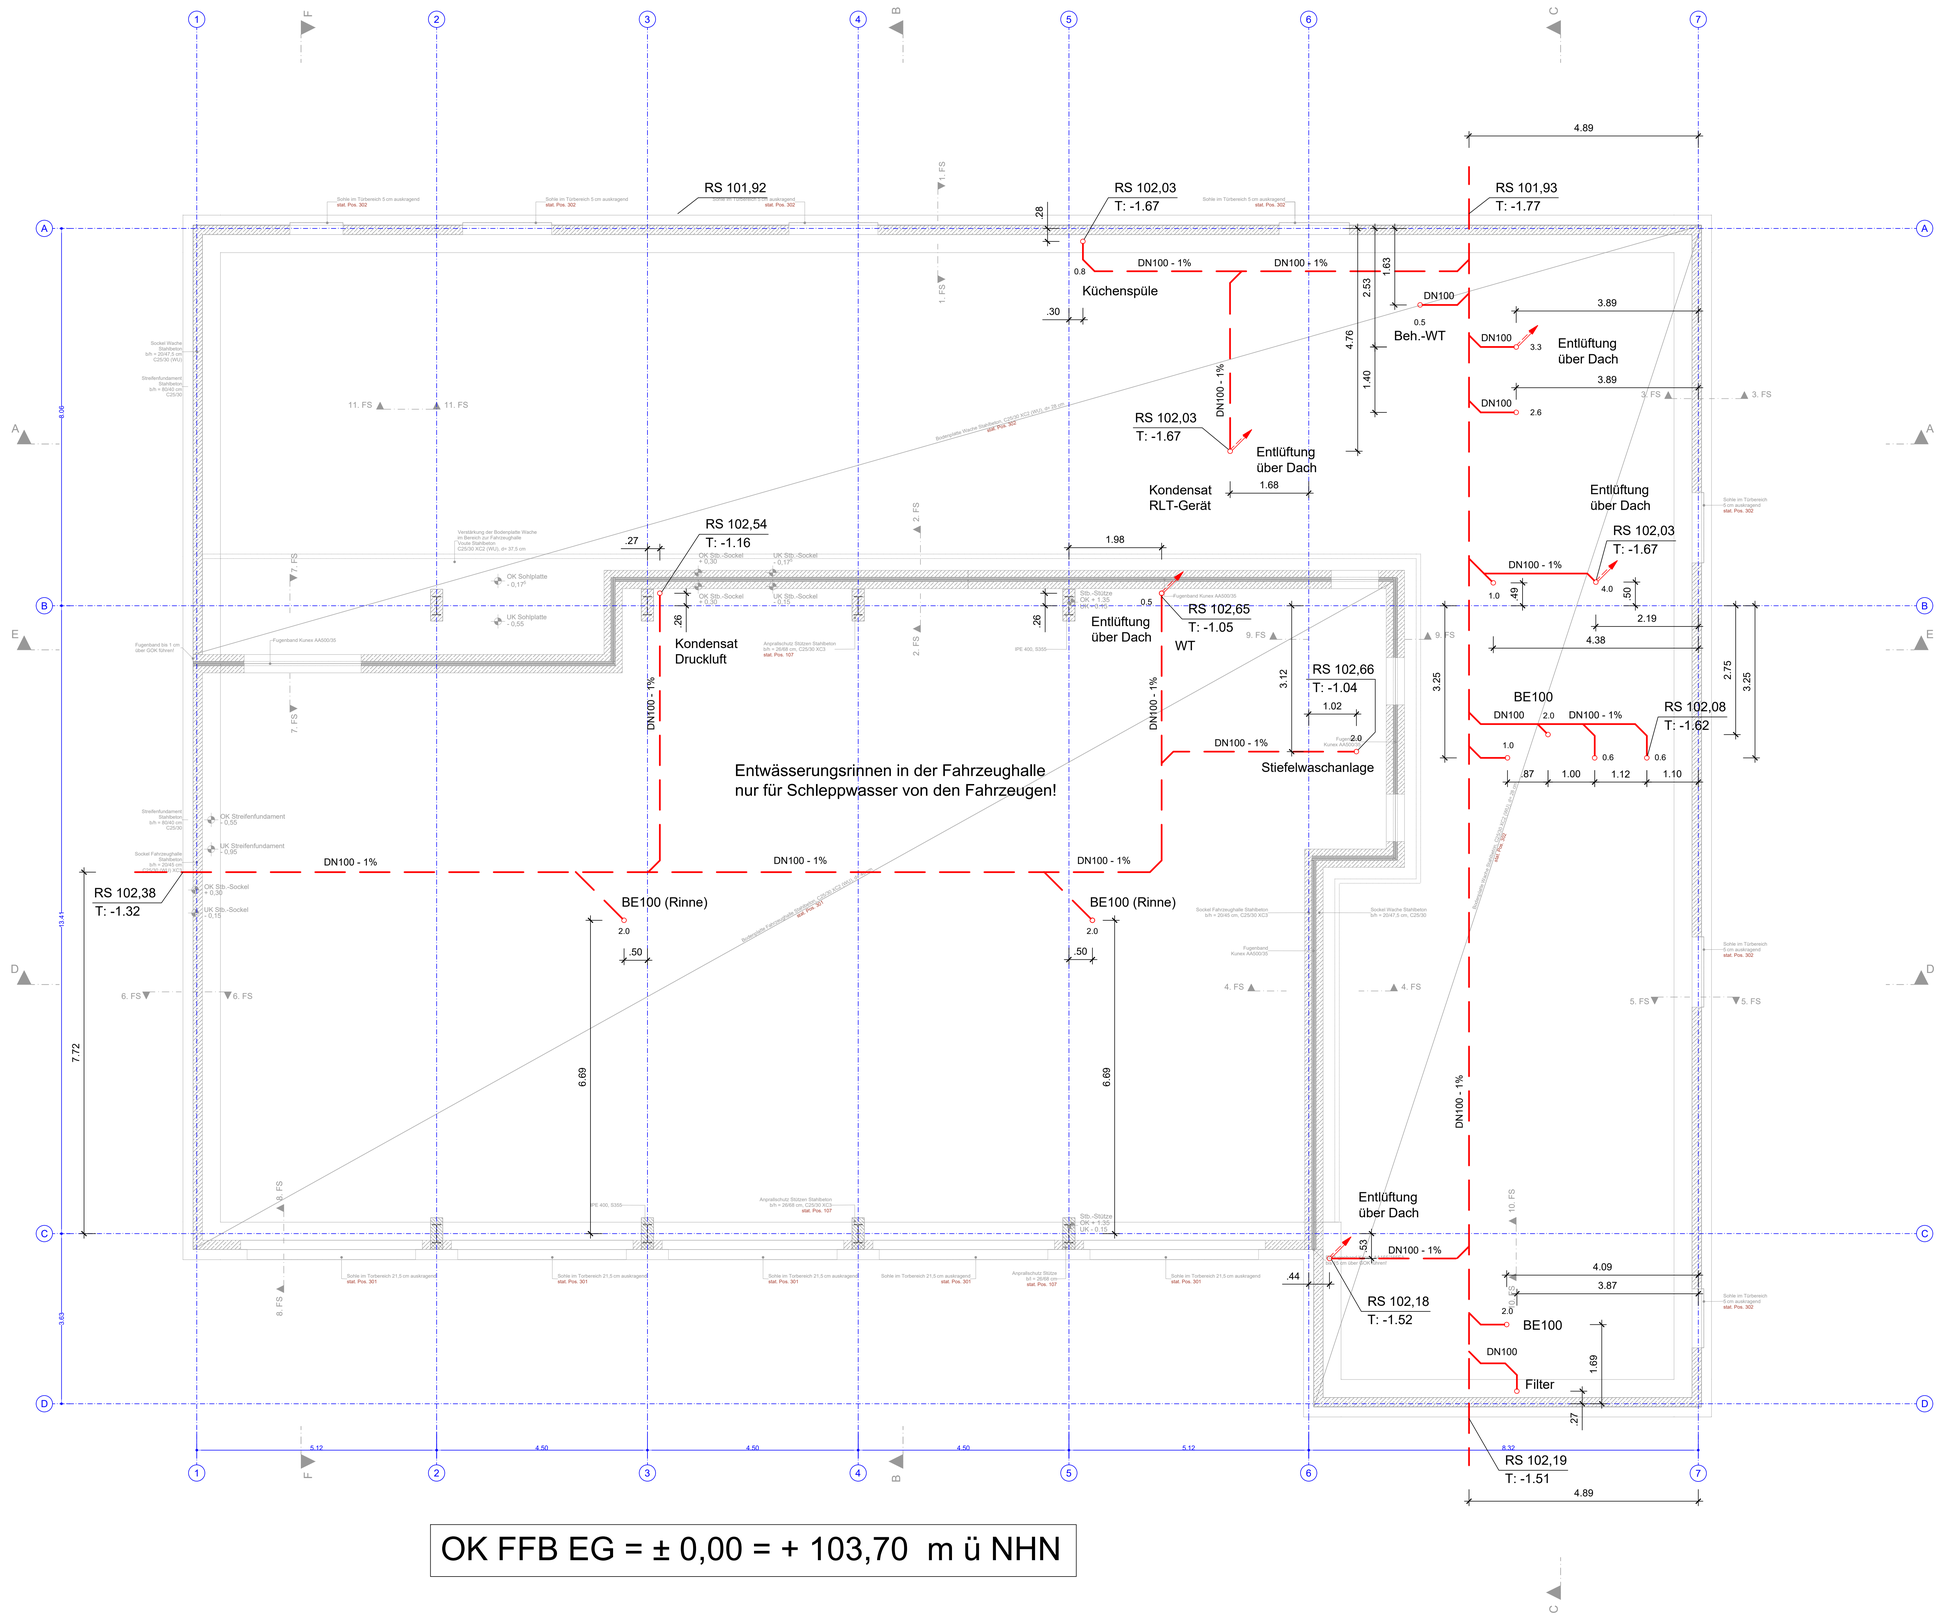

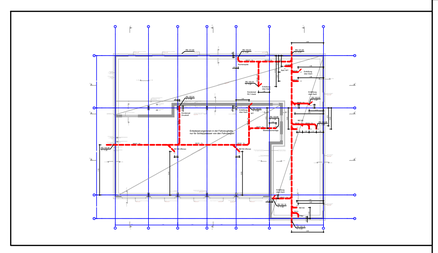

AUSFÜHRUNGSPLANUNG

Index:	Änderung:	Datum:	Name:

Planstand Architekt: H2301002_A010_Fundamentplan mit Sockel_50_LPH5

Planer: Ingenieurbüro für Technische Gebäudeausrüstung
Meller Straße 84
D-32130 Enger
e-Mail: info@icbgmbh.de
Tel.: +49 5224 / 9119-500
Fax: +49 5224 / 9119-505
Internet: www.icbgmbh.de

Bauherr: Alte Hansestadt Lemgo
Heustraße 36-38
32657 Lemgo

Projekt: Neubau eines Feuerwehrgerätehauses
Lehbrinksweg, 32657 Lemgo OT Lieme

Datum: 25.03.2026
Gezeichnet: Hütter
Geprüft: Brüne
Blattgröße: 1.100 x 841
Maßstab: 1:50

Planinhalt: Fundamentplan
SW-Grundleitungen unterhalb Sohle

Plan Nr.: H23010002_S001_a_Fundament EWA_50_LPH5
Index: a