

- SCHULUNGS- UND SOZIALRÄUME -

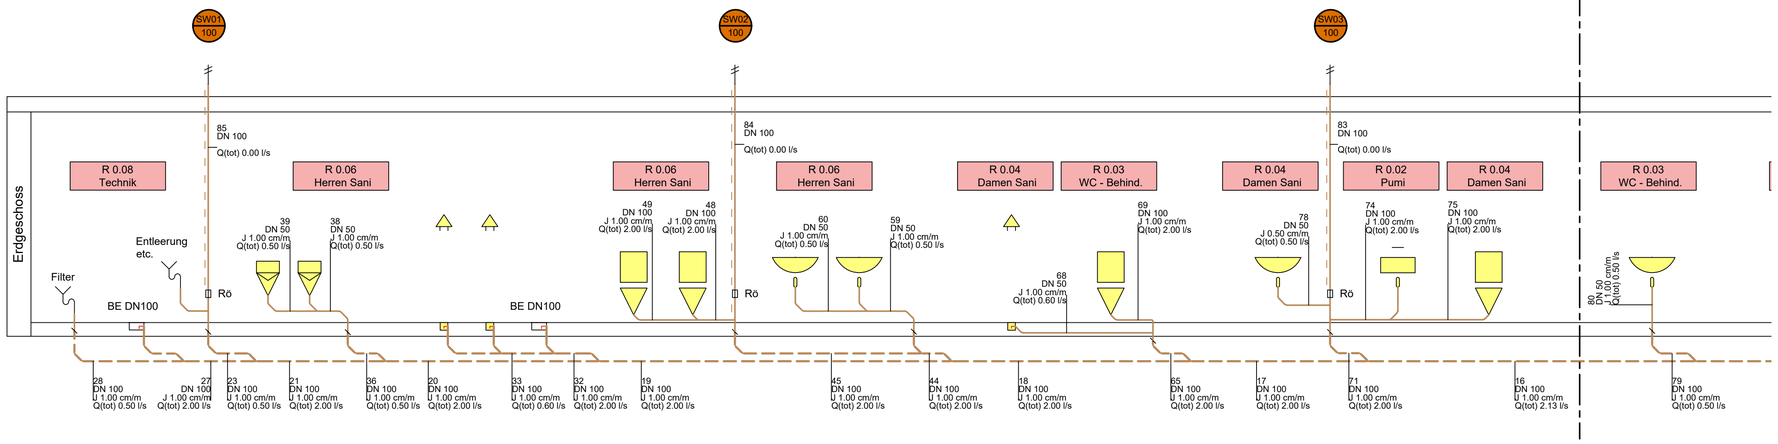


- FAHRZEUGHALLE -

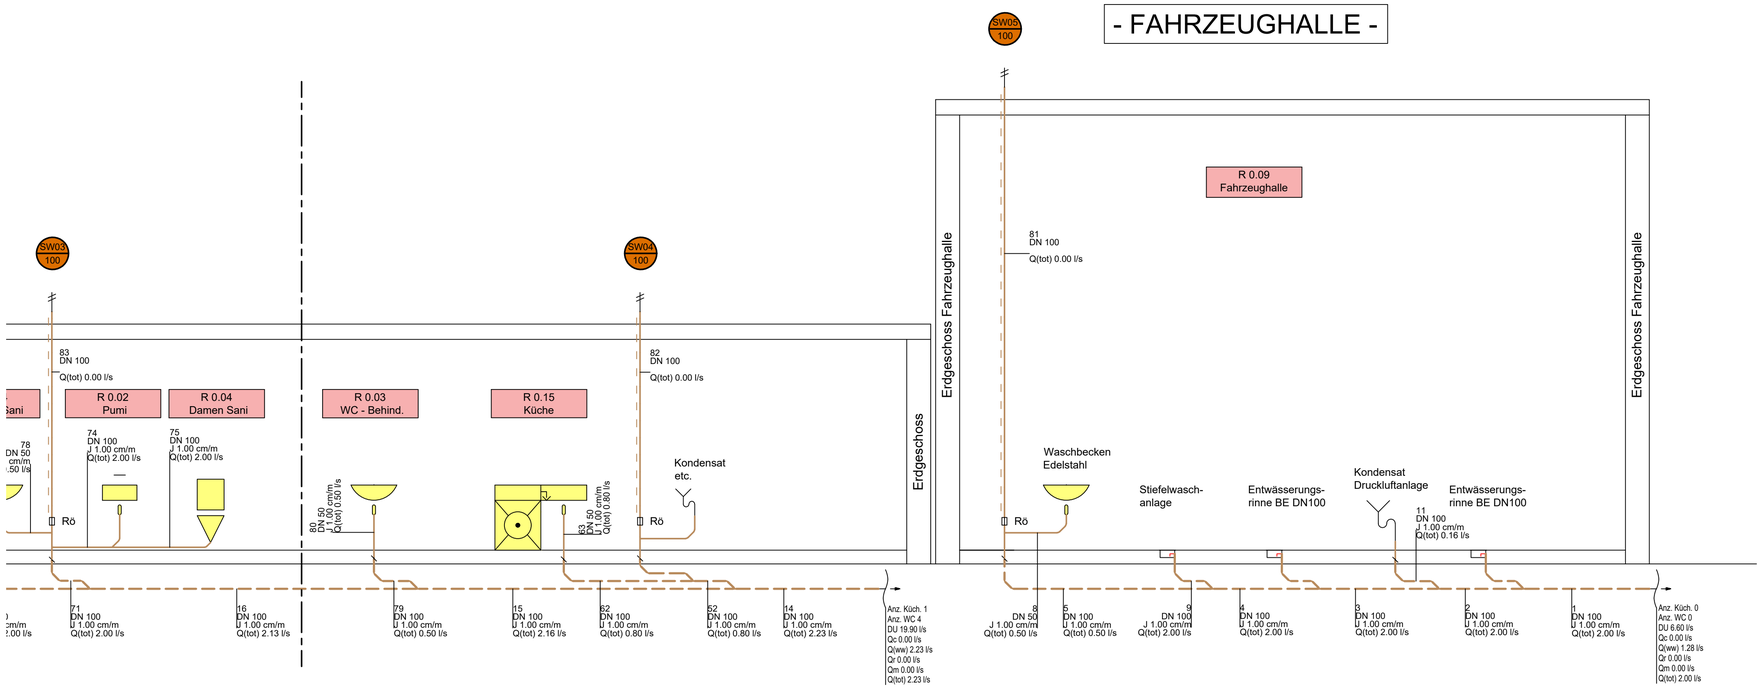

Legende Sanitärtechnik

TW DN	Kaltwasser Strangnummer Dimension		Trinkwasserleitung, kalt (PWC)
WW DN	Warmwasser Strangnummer Dimension		Trinkwasserleitung, warm (PWH)
Z DN	Zirkulation Strangnummer Dimension		Trinkwasserleitung, warm Zirkulation (PWH-C)
SW DN	Schmutzwasser Strangnummer Dimension		Gasleitung
RW DN	Regenwasser Strangnummer Dimension		Schmutzwasserleitung
FW DN	Schmutzwasser Fett Strangnummer Dimension		Entlüftungsleitung SW
G DN	Gas Strangnummer Dimension		Regenwasserleitung
DA	Dachablauf Regenwasser		Mischwasserleitung
BE	Bodeneinlauf Schmutzwasser		Schmutzwasserleitung Fett
BE	Bodeneinlauf Schmutzwasser Fetthaltig		Tauwasserleitung / Kondensat
	Absperrventil, Allgemein		Pumpe
	Durchgangsventil		Sicherheitsventil
	Kugelhahn		Wasser- oder Gaszähler
	Unterputzventil	FIL	Filter
	Durchgangsventil mit RFV	DEA	Druckerhöhungsanlage
	Druckminderer	DOS	Dosiereinrichtung
T	Thermostatisches Regelventil	EH	Enthärtungs-/ Entsalzungsanlage
	Rückflussverhinderer	R-90	Rohrabschottung
	Abwasserhebeanlage		Spülstation

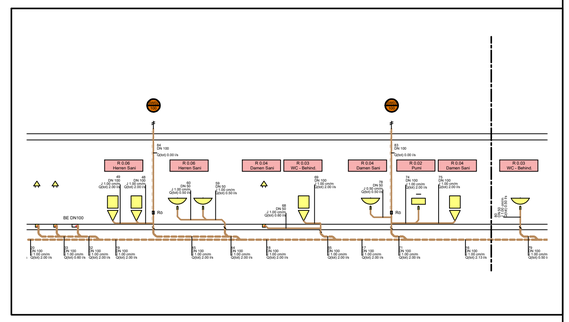

AUSFÜHRUNGSPLANUNG

Index:	Änderung :	Datum :	Name :

Planstand Architekt: ---

Planer:
Ingenieurbüro für
Technische Gebäudeausrüstung
Meller Straße 84
D-32130 Enger
e-Mail: info@icbgmbh.de
Tel.: +49 5224 / 9119-500
Fax: +49 5224 / 9119-505
Internet: www.icbgmbh.de

Bauherr:
Alte Hansestadt Lemgo
Heustraße 36-38
32657 Lemgo

Alte Hansestadt Lemgo

Projekt: Neubau eines Feuerwehrgerätehauses 32657 Lemgo, Lehbrinksweg	Datum: 25.06.2026
	Gezeichnet: Hütter
Planinhalt: Strangschema **Schmutzwasser**	Geprüft: Brüne
	Blattgröße: 841 x 594
Plan Nr.: H23010002_S010_a_Strangschema SW_oM_LPH5 Index: a	Maßstab: o. M.