

- SCHULUNGS- UND SOZIALRÄUME -

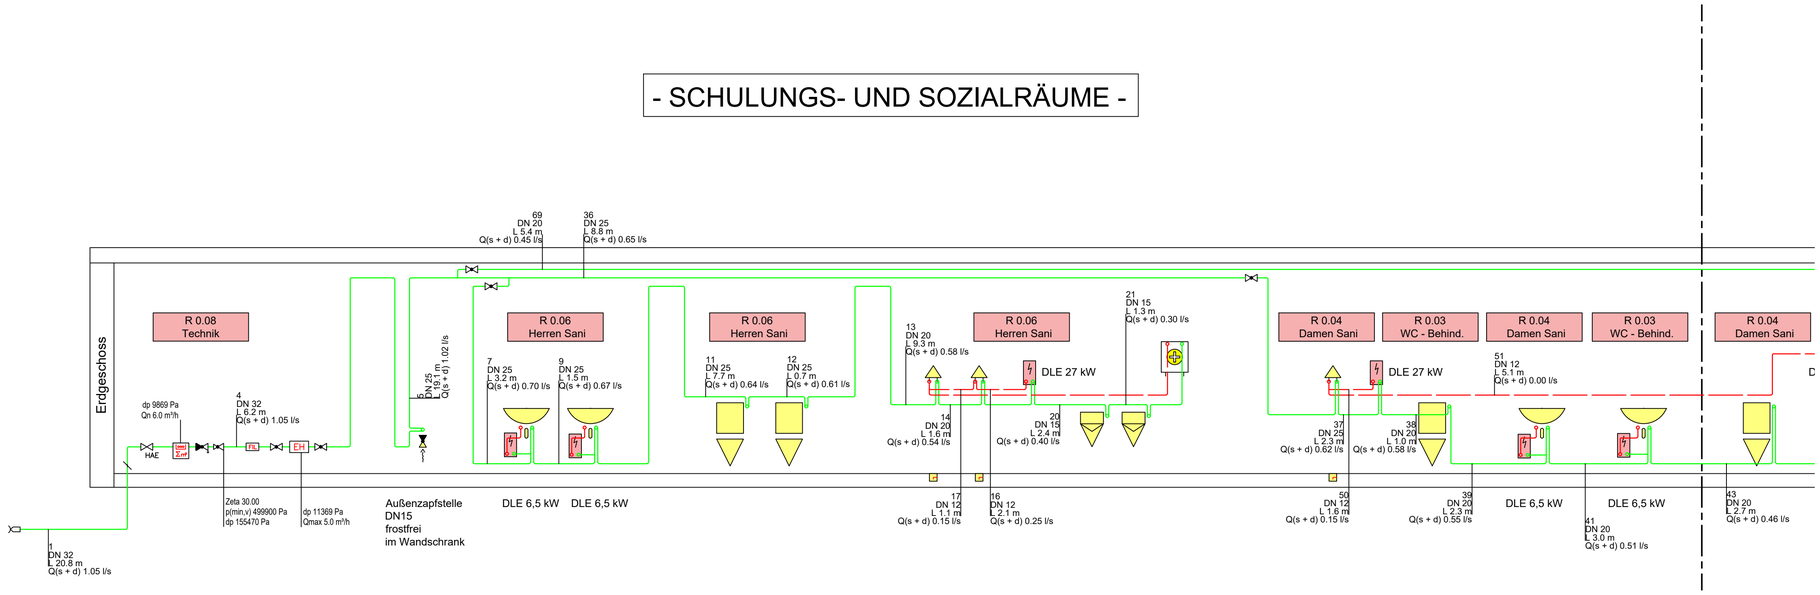


- FAHRZEUGHALLE -

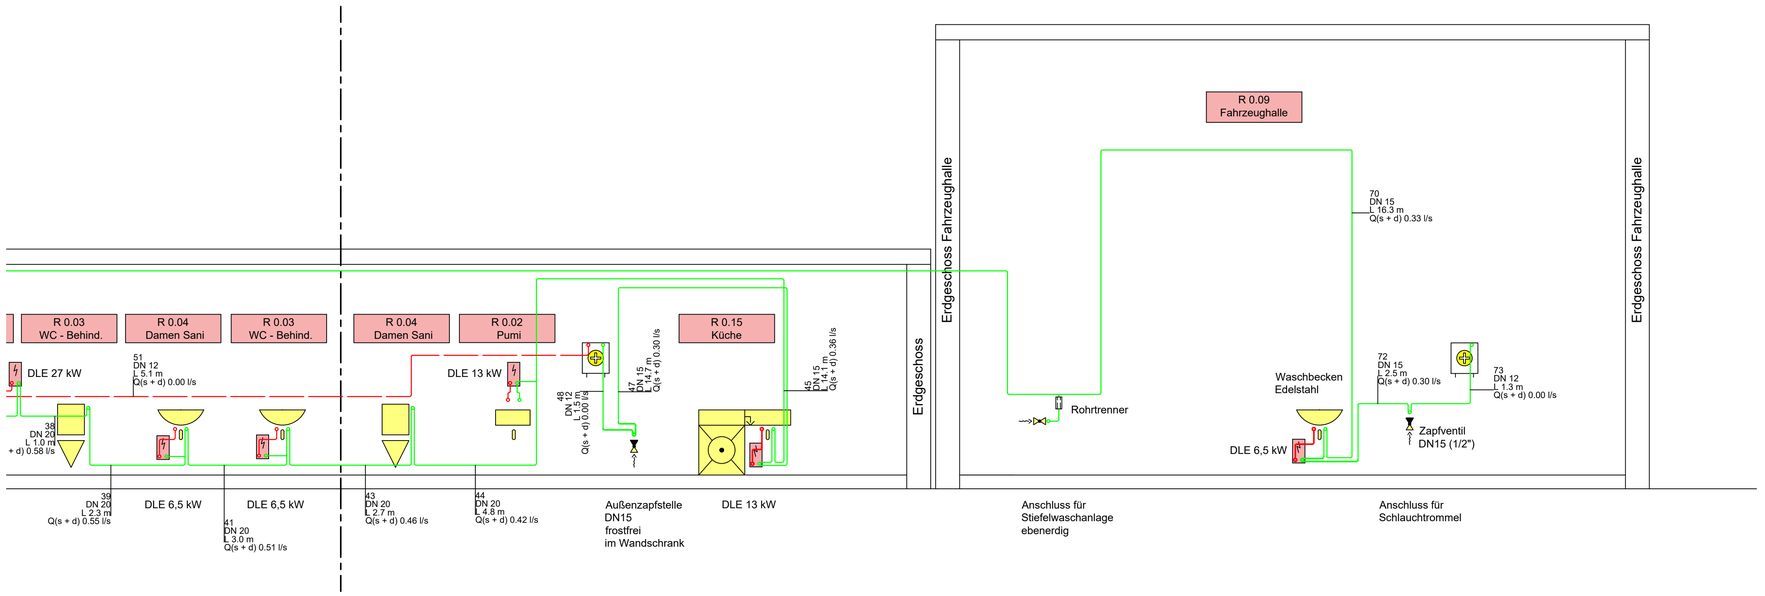

Legende Sanitärtechnik

TW DN	Kaltwasser Strangnummer Dimension		Trinkwasserleitung, kalt (PWC)
WW DN	Warmwasser Strangnummer Dimension		Trinkwasserleitung, warm (PWH)
Z DN	Zirkulation Strangnummer Dimension		Trinkwasserleitung, warm Zirkulation (PWH-C)
SW DN	Schmutzwasser Strangnummer Dimension		Gasleitung
RW DN	Regenwasser Strangnummer Dimension		Schmutzwasserleitung
FW DN	Schmutzwasser Fett Strangnummer Dimension		Entlüftungsleitung SW
G DN	Gas Strangnummer Dimension		Regenwasserleitung
DA	Dachablauf Regenwasser		Mischwasserleitung
BE	Bodeneinlauf Schmutzwasser		Schmutzwasserleitung Fett
BE	Bodeneinlauf Schmutzwasser Fetthaltig		Tauwasserleitung / Kondensat
	Absperrventil, Allgemein		Pumpe
	Durchgangsventil		Sicherheitsventil
	Kugelhahn		Wasser- oder Gaszähler
	Unterputzventil	FIL	Filter
	Durchgangsventil mit RFV	DEA	Druckerhöhungsanlage
	Druckminderer	DOS	Dosiereinrichtung
T	Thermostatisches Regelventil	EH	Enthärtungs-/ Entsalzungsanlage
	Rückflussverhinderer	R-90	Rohrabschottung
	Abwasserhebeanlage		Spülstation

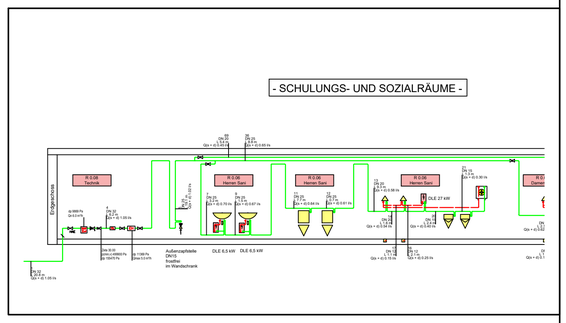

AUSFÜHRUNGSPLANUNG

Index:	Änderung :	Datum :	Name :

Planstand Architekt: ---

Planer:
Ingenieurbüro für Technische Gebäudeausrüstung
Meller Straße 84
D-32130 Enger
e-Mail: info@icbgmbh.de
Tel.: +49 5224 / 9119-500
Fax: +49 5224 / 9119-505
Internet: www.icbgmbh.de

Bauherr:
Alte Hansestadt Lemgo
Heustraße 36-38
32657 Lemgo

Projekt:
Neubau eines Feuerwehrgerätehauses
32657 Lemgo, Lehbrinksweg

Datum: 25.06.2026

Gezeichnet: Hütter

Geprüft: Brüne

Planinhalt:
Strangschema
Trinkwasser

Blattgröße: 841 x 594

Plan Nr.: H23010002_S011_a_Strangschema TW_oM_LPH5

Index: a

Maßstab: o. M.