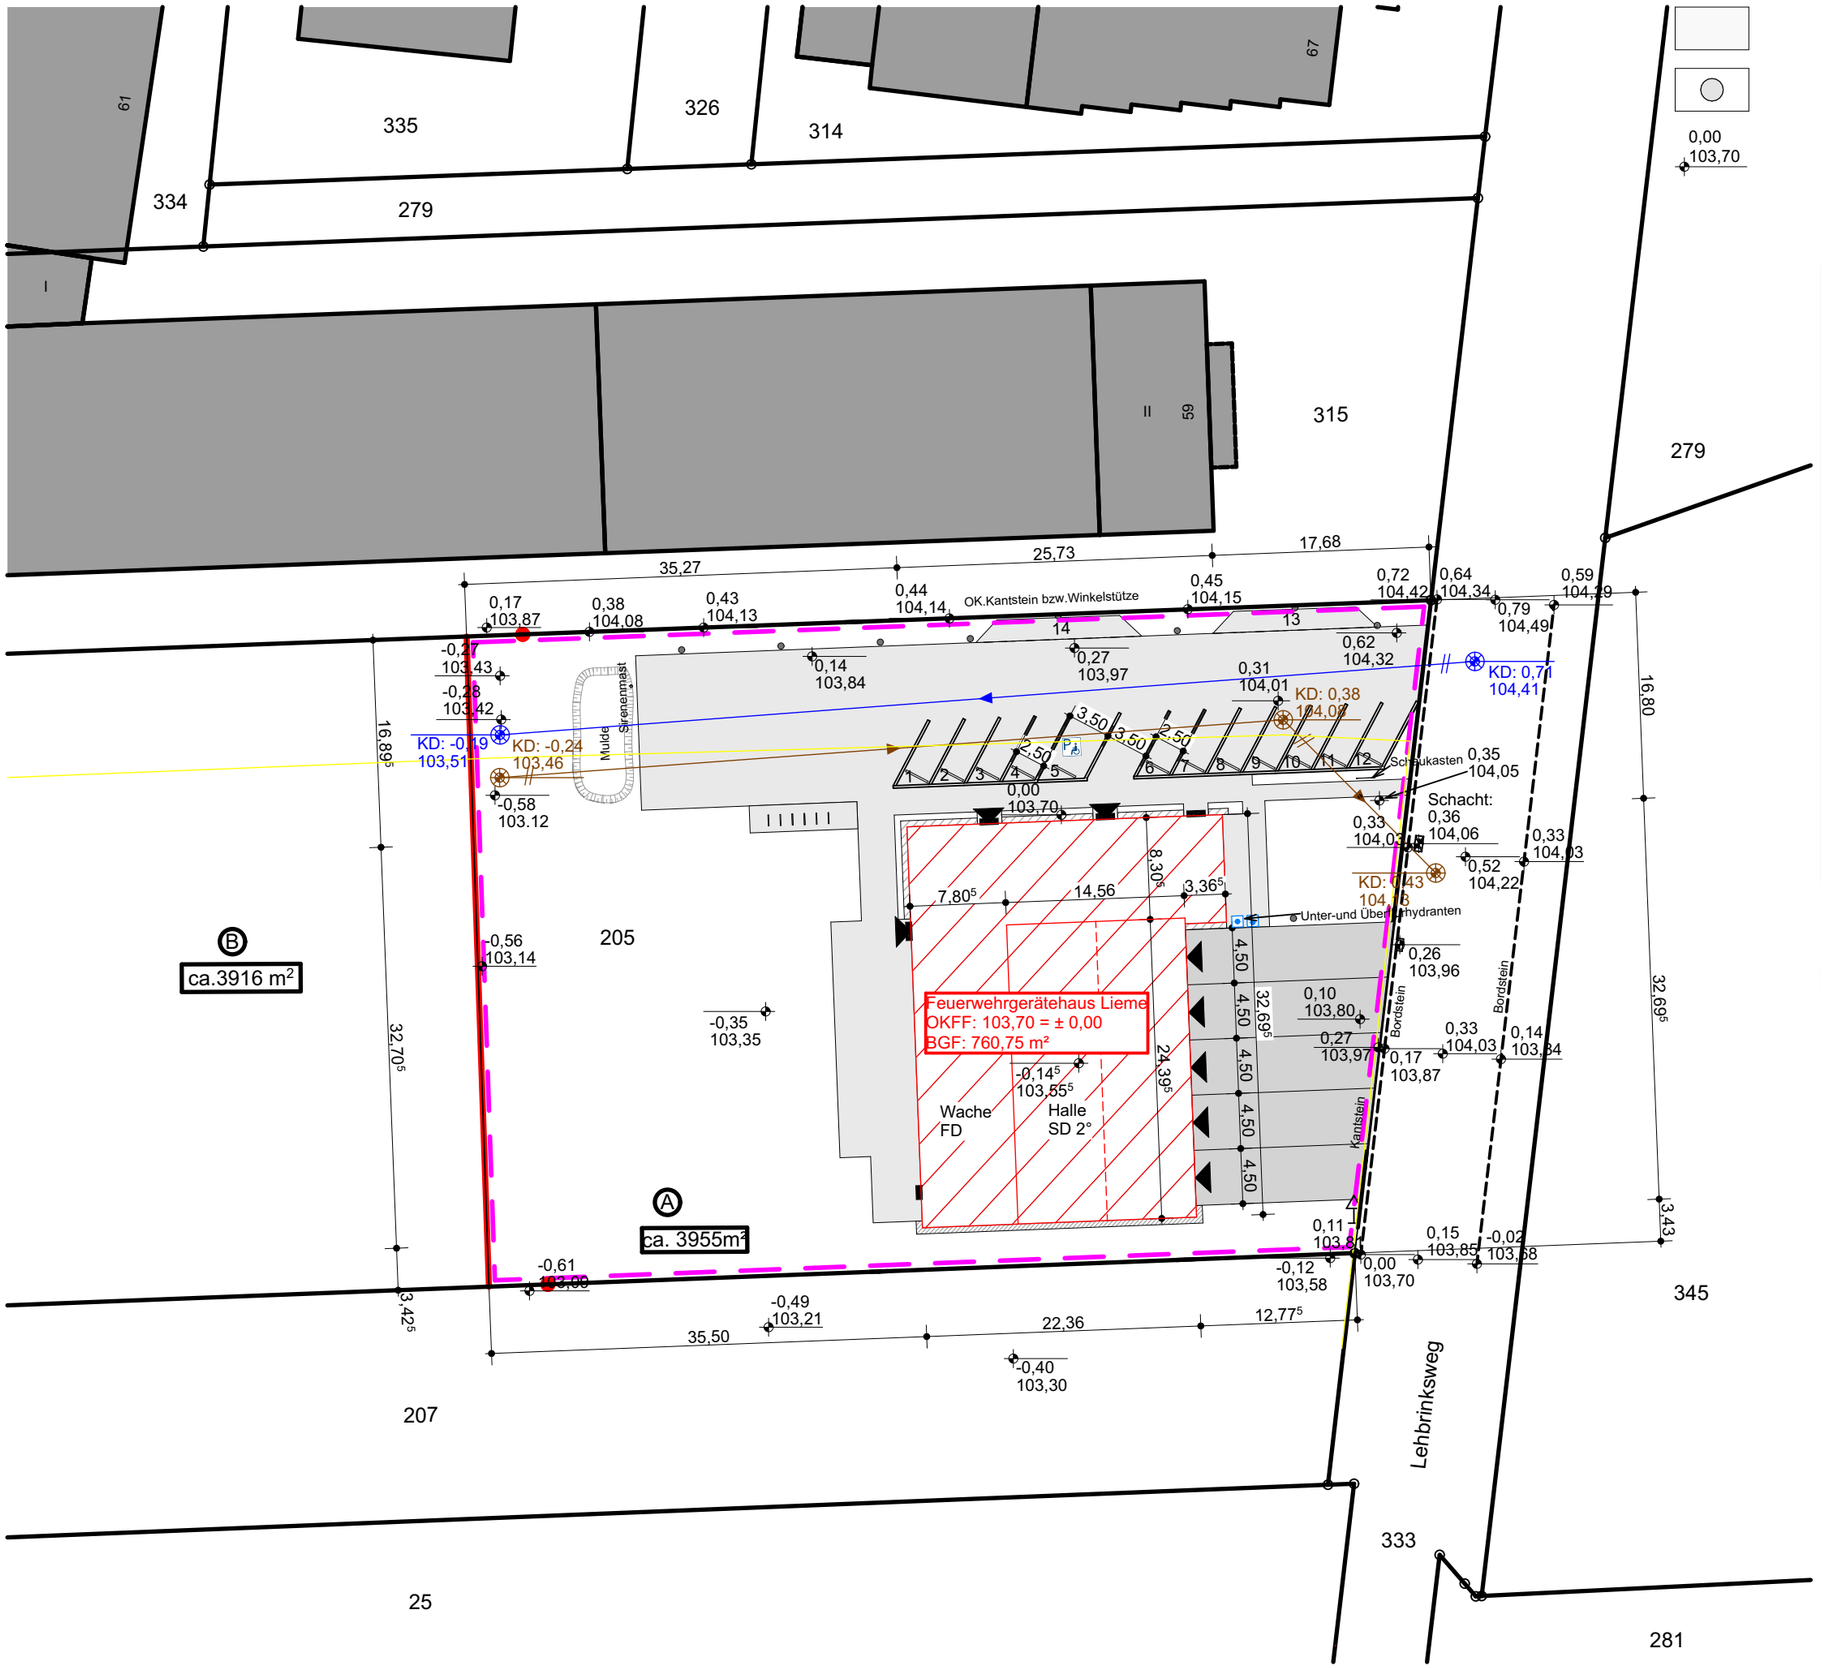


f	03.06.2026	ergänzung Mittelspannungskabel	ABR
e	13.05.2026	Mulde ergänzt, Höhen überarbeitet	ABR
d	29.04.2026	seperaten Plan für TGA angelegt	ABR
c	15.04.2026	Anpassung Kanaldeckelhöhen	ABR
b	13.04.2026	Anpassung Pflasterflächen	ABR
a	26.03.2026	Ergänzung Leitungen SW, RW	ZInfr
INDEX	DATUM	ÄNDERUNG	BEARB.

alle Öffnungsmaße, Brüstungshöhen und Höhen der Vorwandinstallationen sind Rohbaumaße und beziehen sich auf OKFF

Sämtliche Maße sind vom Unternehmer eigenverantwortlich am Bau zu prüfen.
Alle Ausführungspläne sind nur in Verbindung mit den gültigen Schal- und Bewehrungsplänen des Tragwerkplaners, sowie den Durchbruchsplänen der Fachingenieure gültig und/oder den ergänzenden Angaben.
Dehnungsfugen sind nach Angabe Tragwerkplaner auszuführen.
Der Ausführende ist verpflichtet, den Auftraggeber auf etwaige Unstimmigkeiten der Ausführungsunterlagen hinzuweisen (VOB/B, § 3.3).

Projektkürzel: **Lieme**

Projektnummer: **13-2024**

BothmerHübner Partnerschaft mbB
Architekt & Beratender Ingenieur

AUSFÜHRUNGSPLANUNG

ZEICH - NR:
H2301002_A001_f_Lageplan_500_LPH5

PLAN:
Lageplan

BAUVORHABEN:
Neubau eines Feuerwehrgerätehauses
32657 Lemgo, Lehbrinksweg

BAUHERR:
Alte Hansestadt Lemgo
32657 Lemgo, Heustraße 36-38

ARCHITEKT:
Hubertus von Bothmer
29320 Südheide, Hetendorf 47
www.bothmerhuebner.de

Maßstab:	Format:	Planerstellung:	Status:
1:500	297x420 / A3	NE/22.08.2025	AB/05.10.2026/14:00

BIMcloud: boconserver2021 - BIMcloud Basic für Archicad 28/13-2024 FGH Lieme/260611 FGH Lieme AFP