
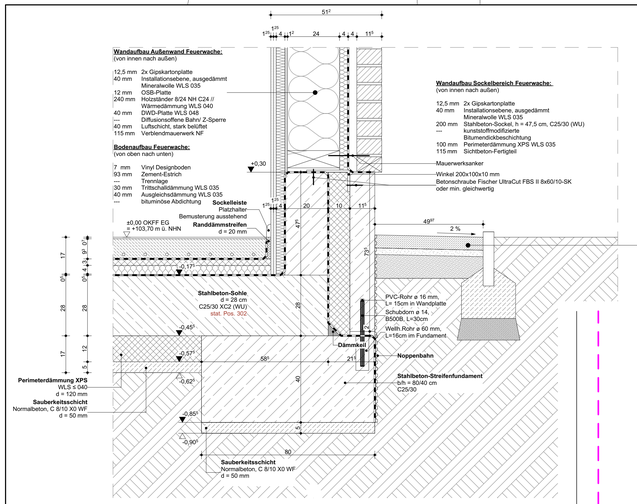


Sockel Wache mit Klinker

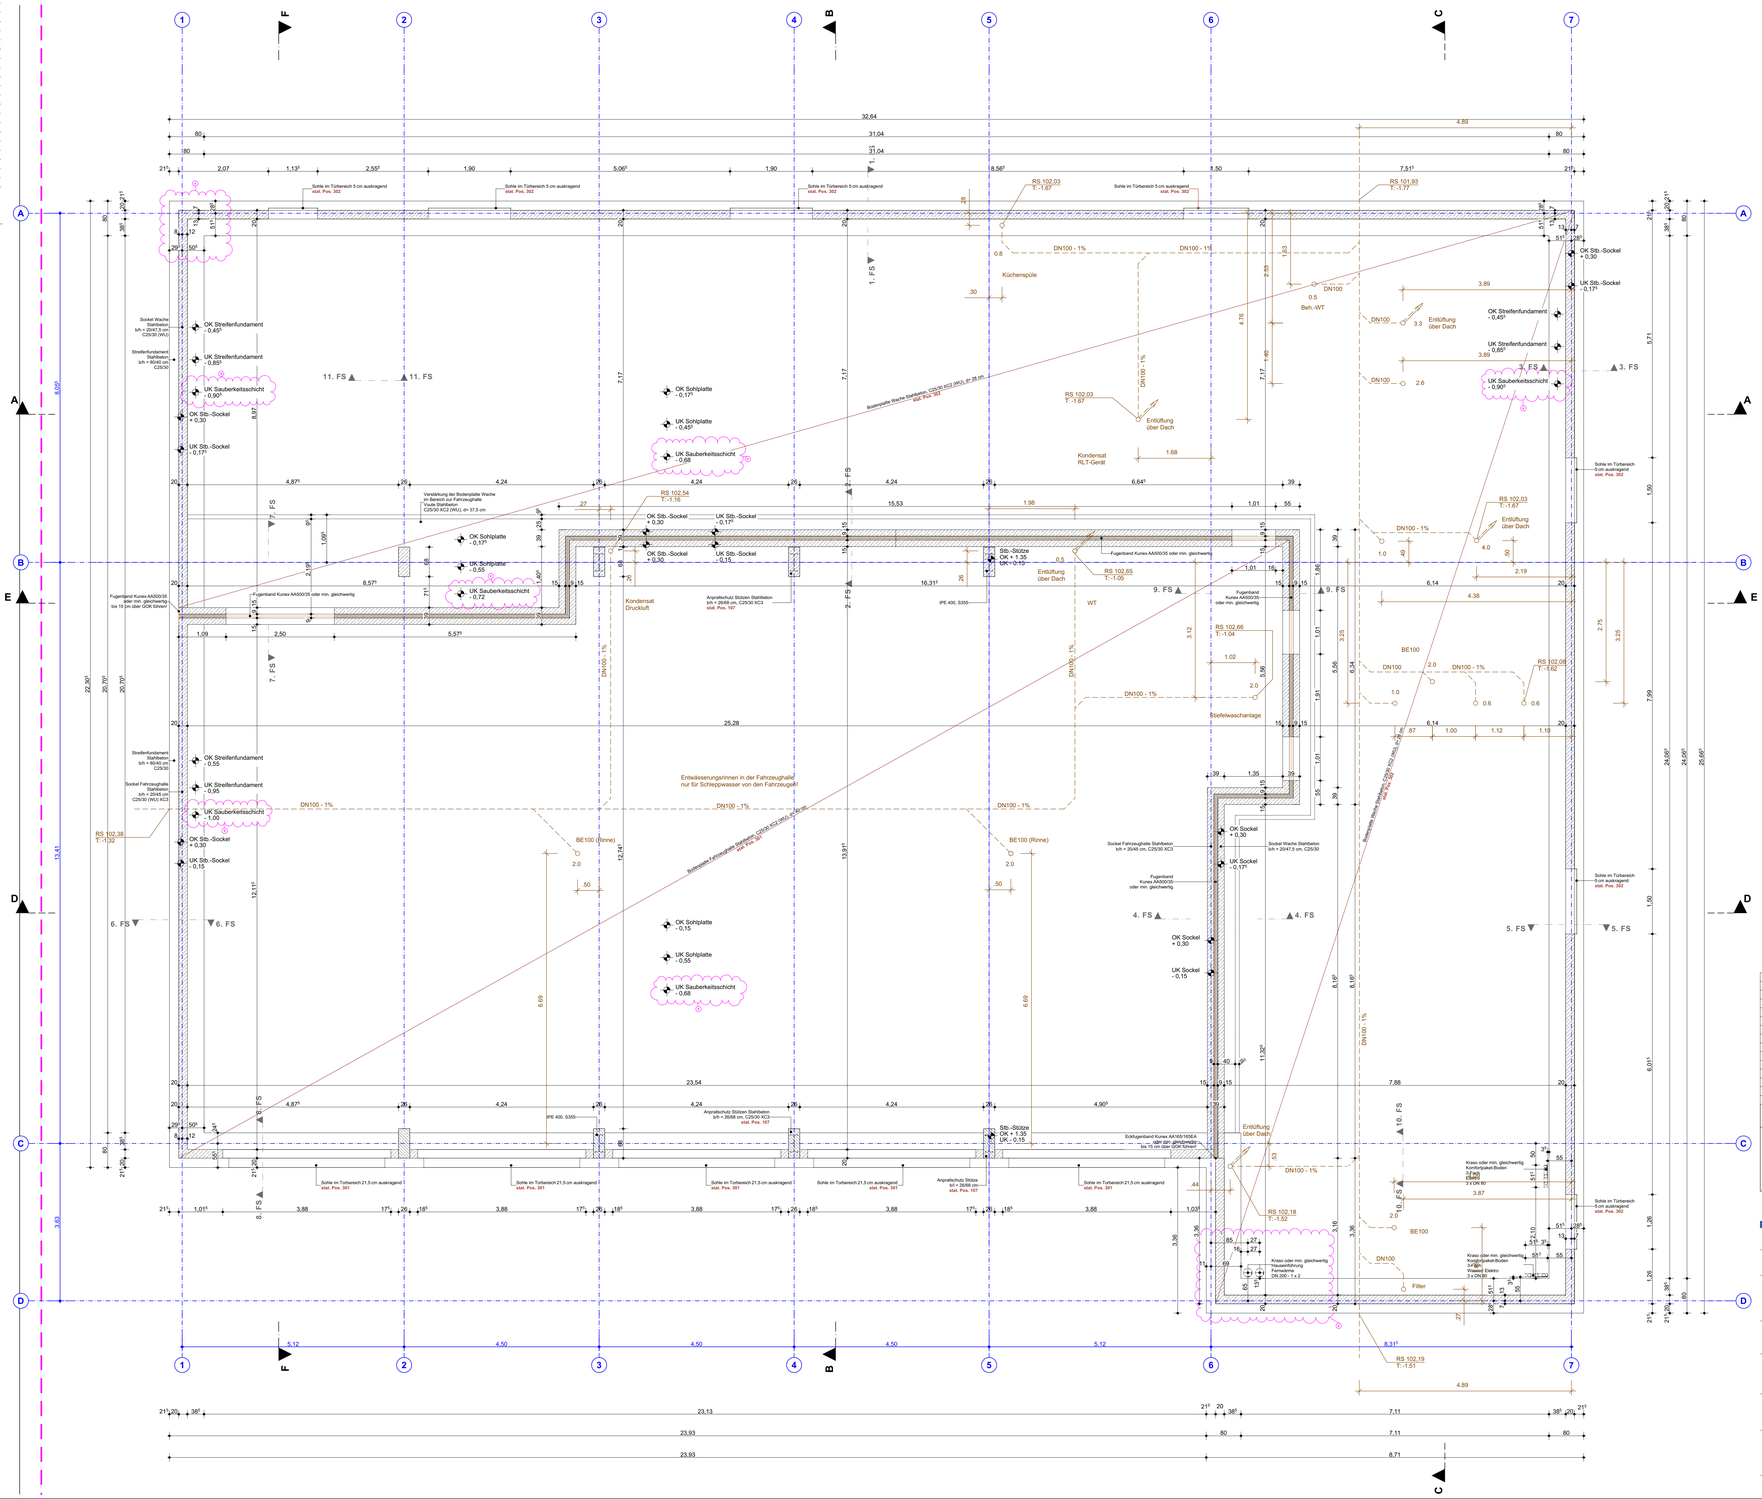

INDEX	DATUM	ÄNDERUNG	BEARB.
d	08.09.2026	Bemaßung ergänzt, Sockeld. angp.	ABR
c	16.04.2026	Sockeldetail Beschriftung angepasst	LH
b	31.03.2026	Ergänzung HA	ABR
a	26.03.2026	Ergänzung Maßketten, Grundleitung	ABR

alle Öffnungsmaße, Bristungshöhen und Höhen der Vorwandinstallationen sind Rohbaumaße und beziehen sich auf OKFF

Sämtliche Maße sind vom Unternehmer eigenverantwortlich am Bau zu prüfen.
Alle Ausführungspläne sind nur in Verbindung mit den gültigen Schal- und Bewehrungsplänen des Tragwerksplaners, sowie den Durchbruchsplänen der Fachingenieure gültig und/oder den ergänzenden Angaben.
Dehnungsfugen sind nach Angabe Tragwerkplaner auszuführen.
Der Ausführende ist verpflichtet, den Auftraggeber auf etwaige Unstimmigkeiten der Ausführungsunterlagen hinzuweisen (VOB/B, § 3.3).

Projektkürzel: **Lieme**

Projektnummer: **13-2024**

BothmerHübner Partnerschaft mbB
Architekt & Beratender Ingenieur

AUSFÜHRUNGSPLANUNG

ZEICH - NR:
H2301002_A010_c_Fundamentplan mit Sockel_50_LPH5

PLAN:
Fundamentplan mit Sockel

BAUVORHABEN:
Neubau eines Feuerwehrgerätehauses
32657 Lemgo, Lehbrinksweg

BAUHERR:
Alte Hansestadt Lemgo
32657 Lemgo, Heustraße 36-38

ARCHITEKT:
Hubertus von Bothmer
29320 Südheide, Hetendorf 47
www.bothmerhuebner.de

Maßstab:	Format:	Planerstellung:	Status:
1:50, 1:10	841x1.189 / A0	NE/20.08.2025	AB/13.10.2026/10:48

BIM360://_Sommerwerk/2021 - BIM/Revit Basis für Archicad 26/13-2024-Fsh Lieme/2026/11/Fsh Lieme_AR_