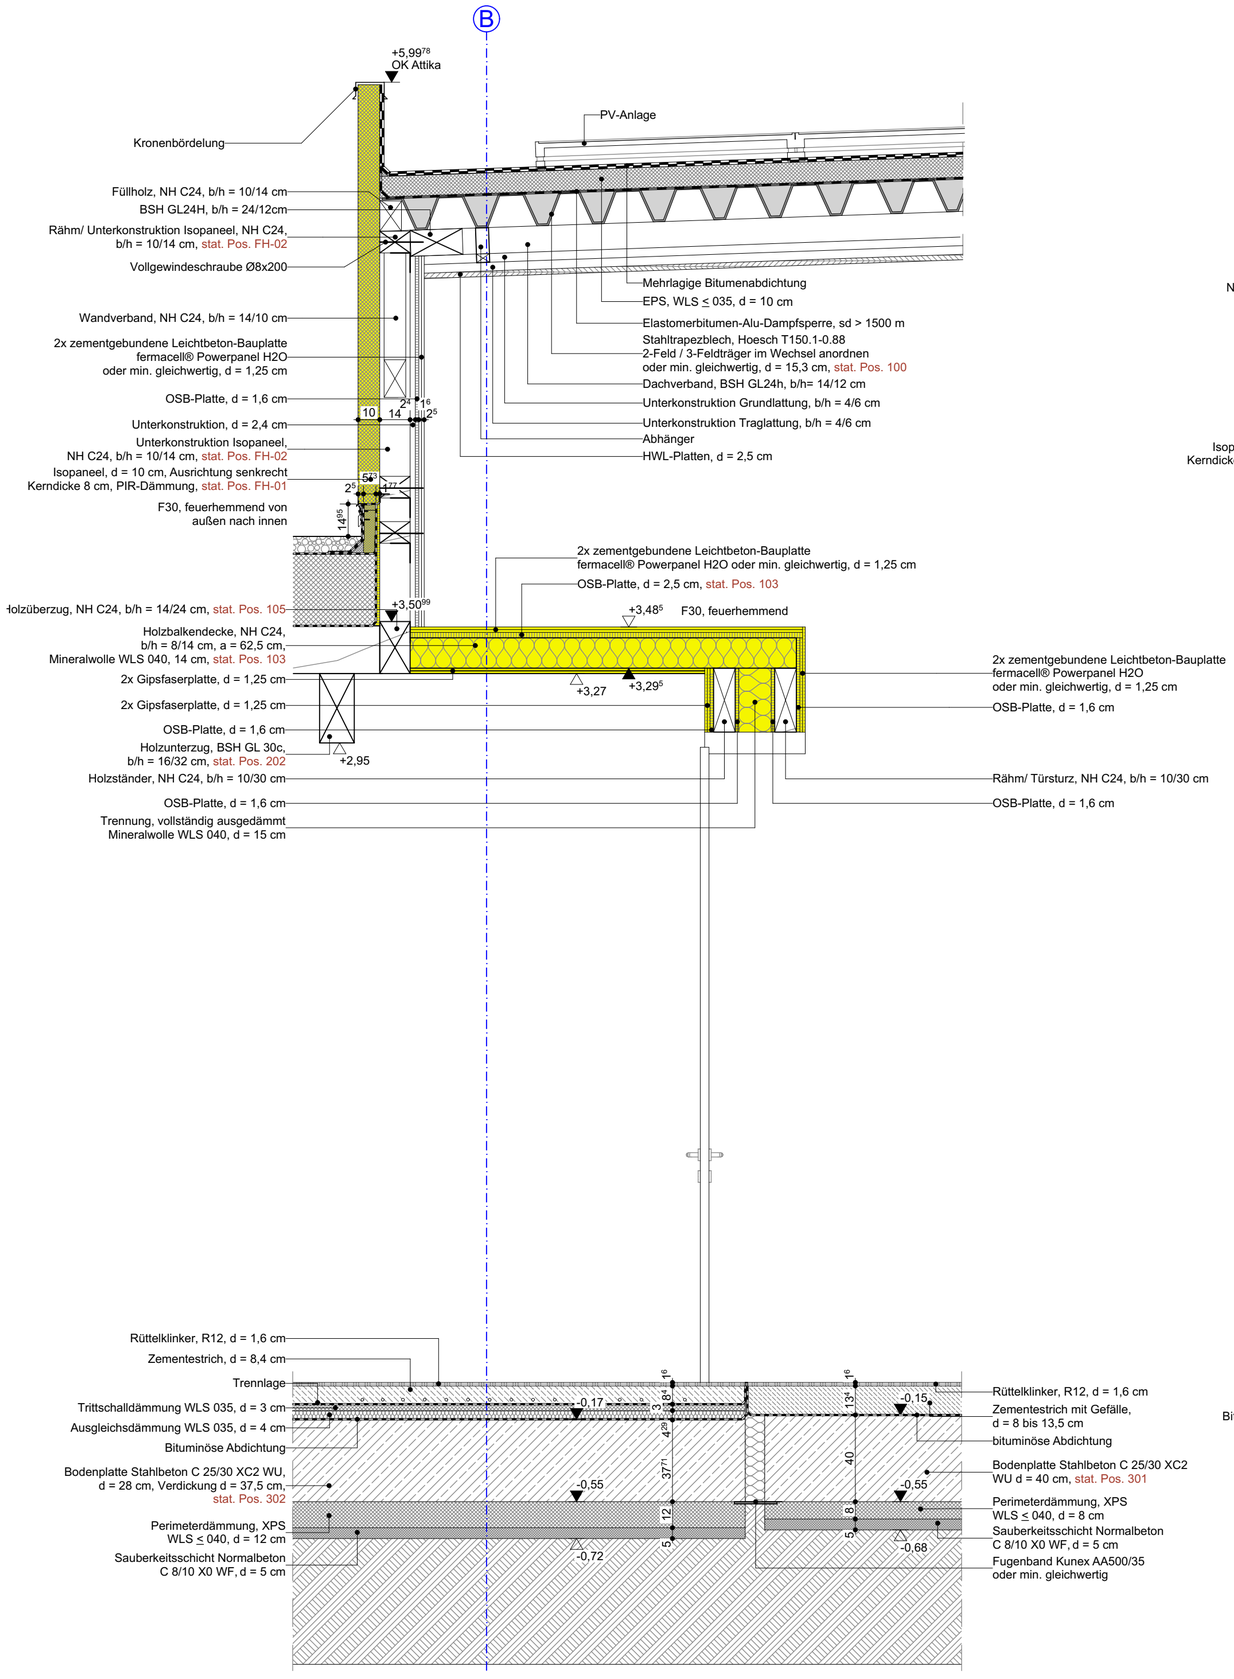
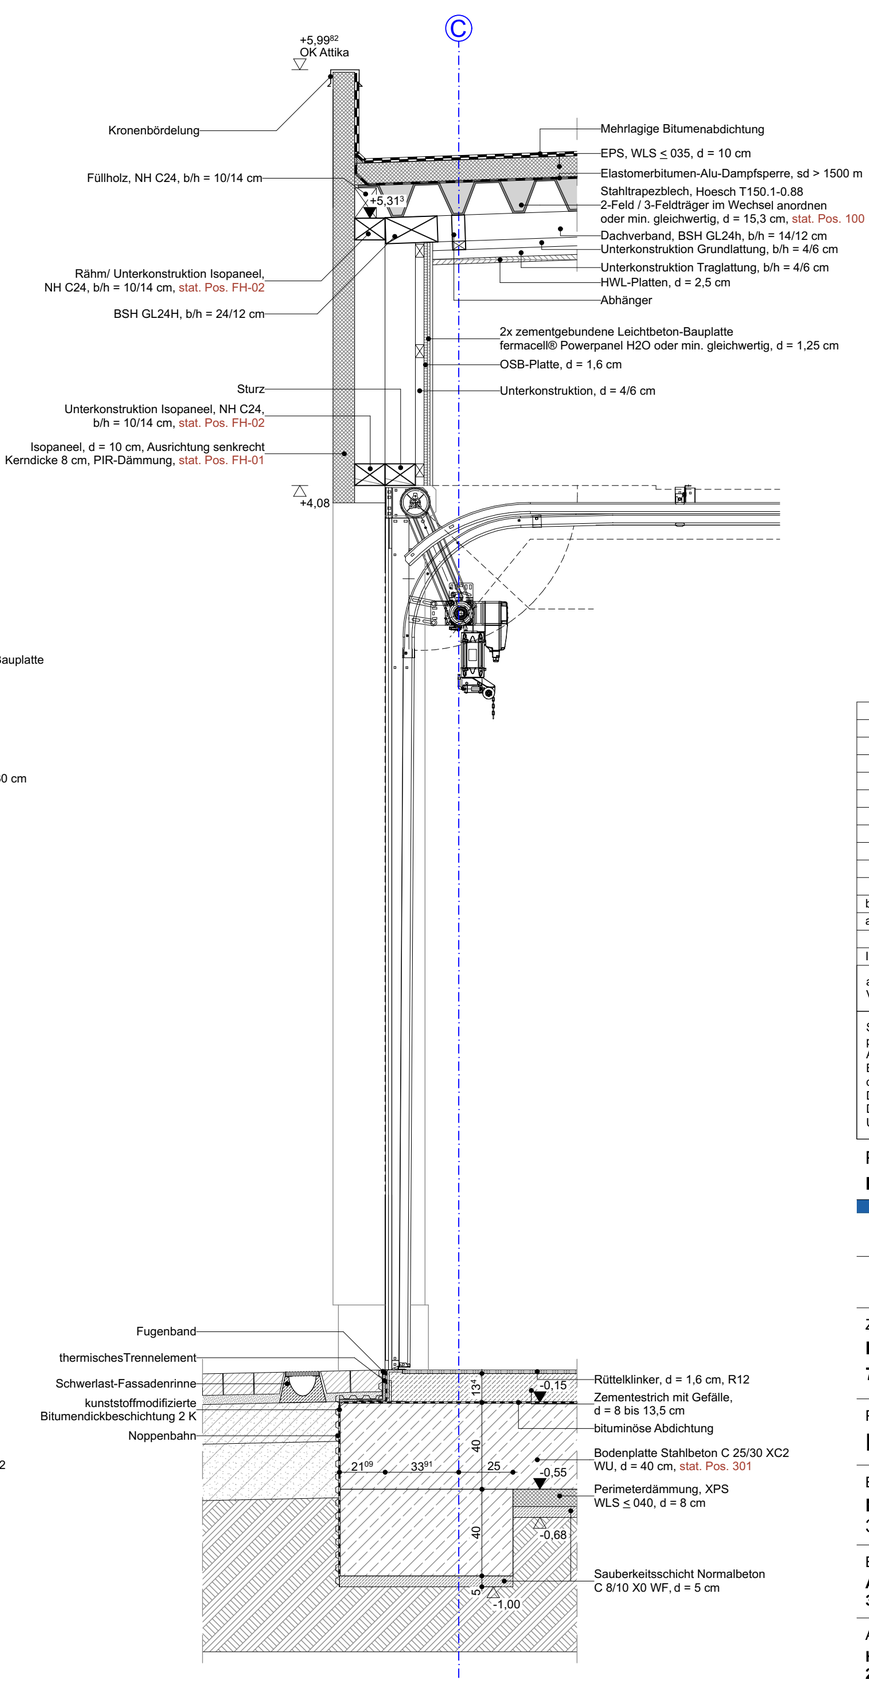
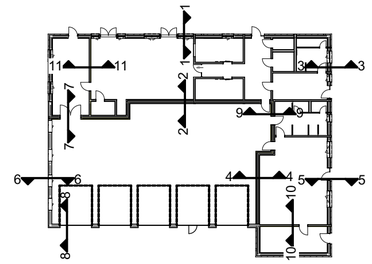


| INDEX | DATUM | ÄNDERUNG | BEARB. |
|---|---|---|---|
| b | 20.05.2026 | Bezeichnung UK Isopaneel angep. | ABR |
| a | 21.04.2026 | Grundlattung und Abhänger ergänzt / | ZInfr |
| | | Wandanschluss, Tropfkante ergänzt | ZInfr |

alle Öffnungsmaße, Brüstungshöhen und Höhen der Vorwandinstallationen sind Rohbaumaße und beziehen sich auf OKFF

Sämtliche Maße sind vom Unternehmer eigenverantwortlich am Bau zu prüfen.
Alle Ausführungspläne sind nur in Verbindung mit den gültigen Schal- und Bewehrungsplänen des Tragwerkplaners, sowie den Durchbruchsplänen der Fachingenieure gültig und/oder den ergänzenden Angaben.
Dehnungsfugen sind nach Angabe Tragwerkplaner auszuführen.
Der Ausführende ist verpflichtet, den Auftraggeber auf etwaige Unstimmigkeiten der Ausführungsunterlagen hinzuweisen (VOB/B, § 3.3).

Projektkürzel: **Lieme**

Projektnummer: **13-2024**

**BothmerHübner Partnerschaft** mbB
Architekt & Beratender Ingenieur

# AUSFÜHRUNGSPLANUNG

ZEICH - NR:
**H2301002_A063_b_Fassadenschnitt 7-8_20_LPH5**

PLAN:
## Fassadenschnitt 7-8

BAUVORHABEN:
**Neubau eines Feuerwehrgerätehauses**
32657 Lemgo, Lehbrinksweg

BAUHERR:
**Alte Hansestadt Lemgo**
**32657 Lemgo, Heustraße 36-38**

ARCHITEKT:
**Hubertus von Bothmer**
**29320 Südheide, Hetendorf 47**
**www.bothmerhuebner.de**

| Maßstab: | Format: | Planerstellung: | Status: |
|---|---|---|---|
| 1:20, 1:50 | 420x594 / A2 | ZInfr/07.11.2025 | ZInfr/24.09.2026/14:05 |

BIMcloud Boconserver2021 - BIMcloud Basic für Archicad 28/13-2024 FGH Lieme/260611 FGH Lieme AFP