

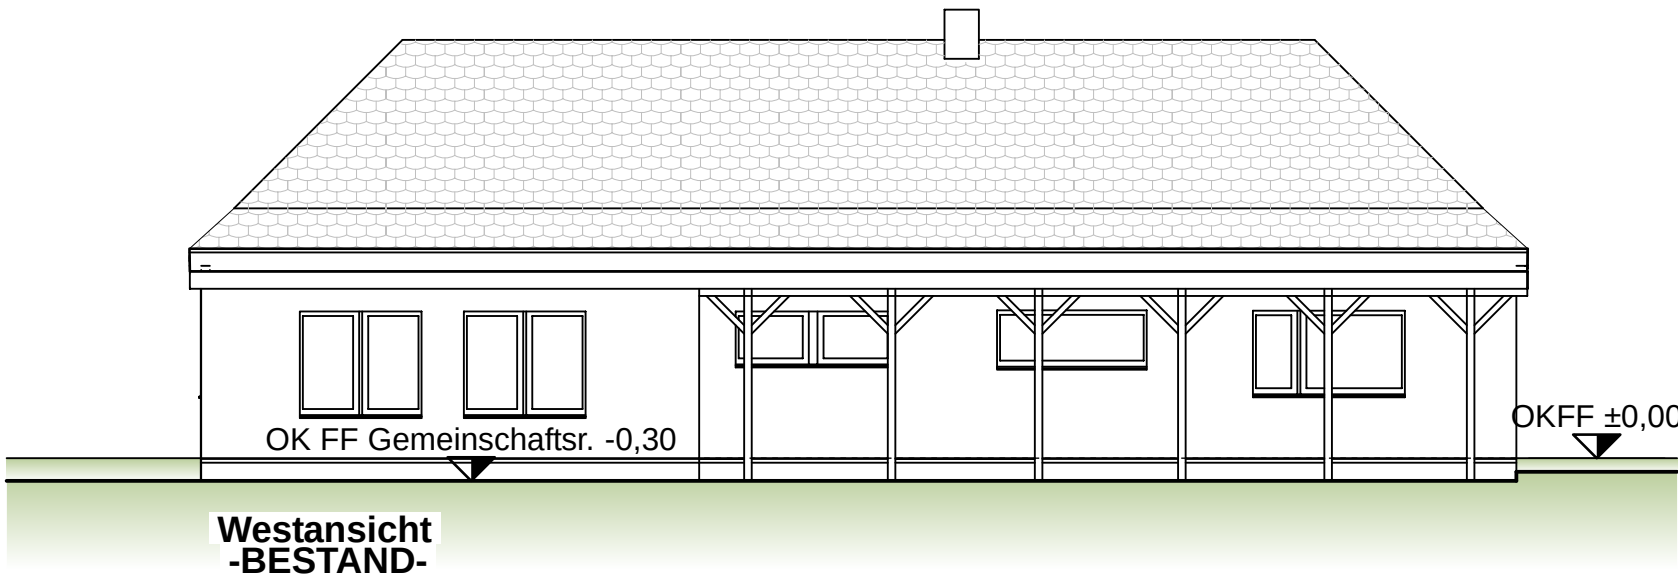


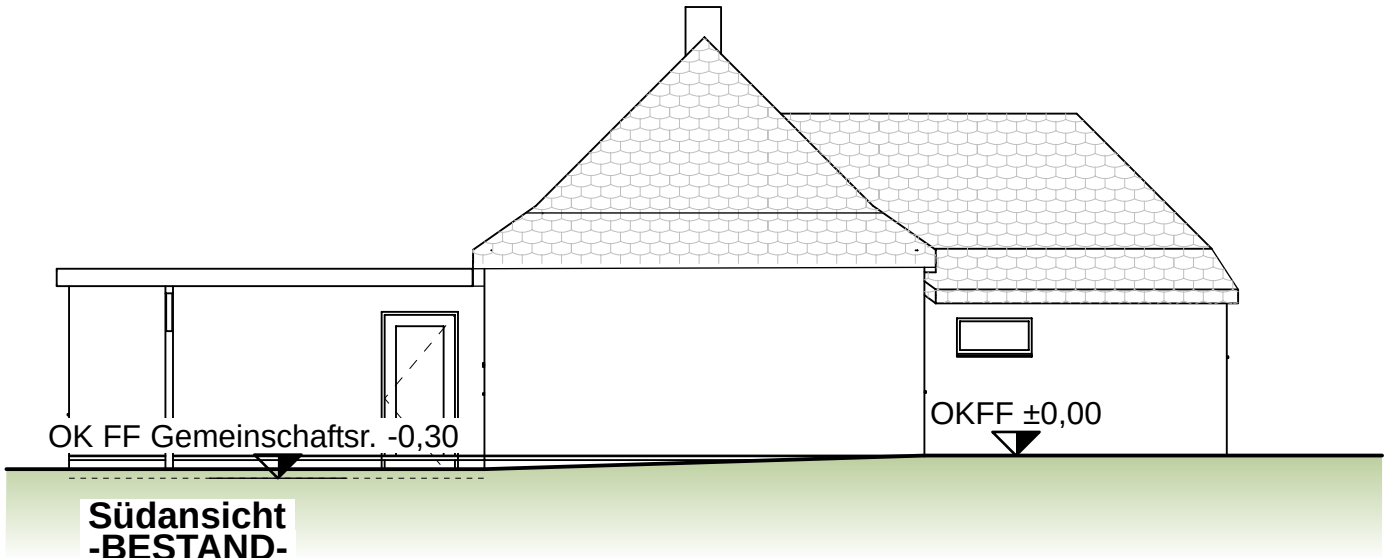

Alle Maße und Höhenangaben sind
eigenverantwortlich am Bau zu prüfen.
Bei Unstimmigkeiten ist umgehend
die Bauleitung zu informieren.

Bestand

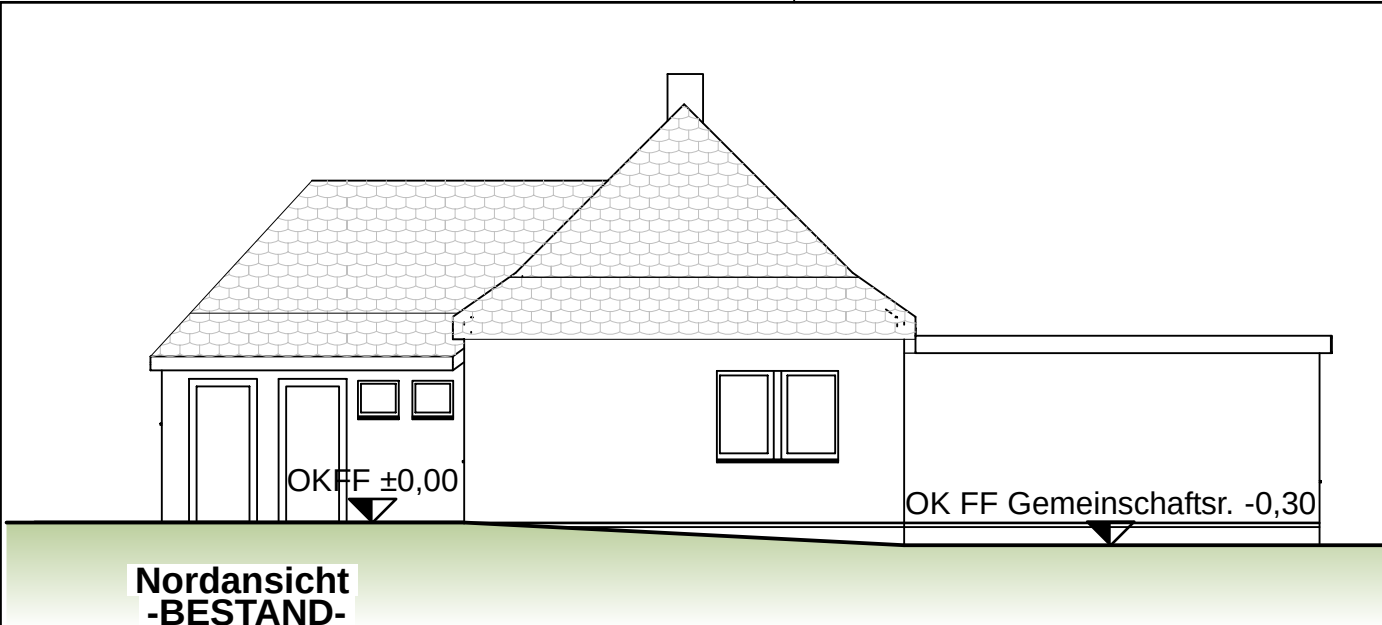

Dr.-Ing. Manuela Kramp
Pöstenweg 47
32657 Lemgo
Tel: 05261.188067 | Fax: 05261.188066

Bauvorhaben:	Umbau und Sanierung eines Sporthauses	
Bauherr:	Alte Hansestadt Lemgo Marktplatz 1 32657 Lemgo	
Bauort:	Bielefelder Str. 200 32657 Lemgo-Lieme	
Unterschrift-Bauherr:		
Planinhalt:	Ansichten	
	Maßstab:	1:100
	Datum:	05.05.2026
Grundstück:	Gemeinde/Gemarkung:	Lieme
	Flur:	7
	Flurstück:	118
Architektin:		
Projekt-Nr.	2025_Sporthaus Lieme	