


LEGENDE:

- SW-Leitung Abbruch
- SW-Leitung Bestand
- SW-Leitung Neu
- RW-Leitung Abbruch
- RW-Leitung NEU

Alle Maße und Höhenangaben sind eigenverantwortlich am Bau zu prüfen. Bei Unstimmigkeiten ist umgehend die Bauleitung zu informieren.

Bestand

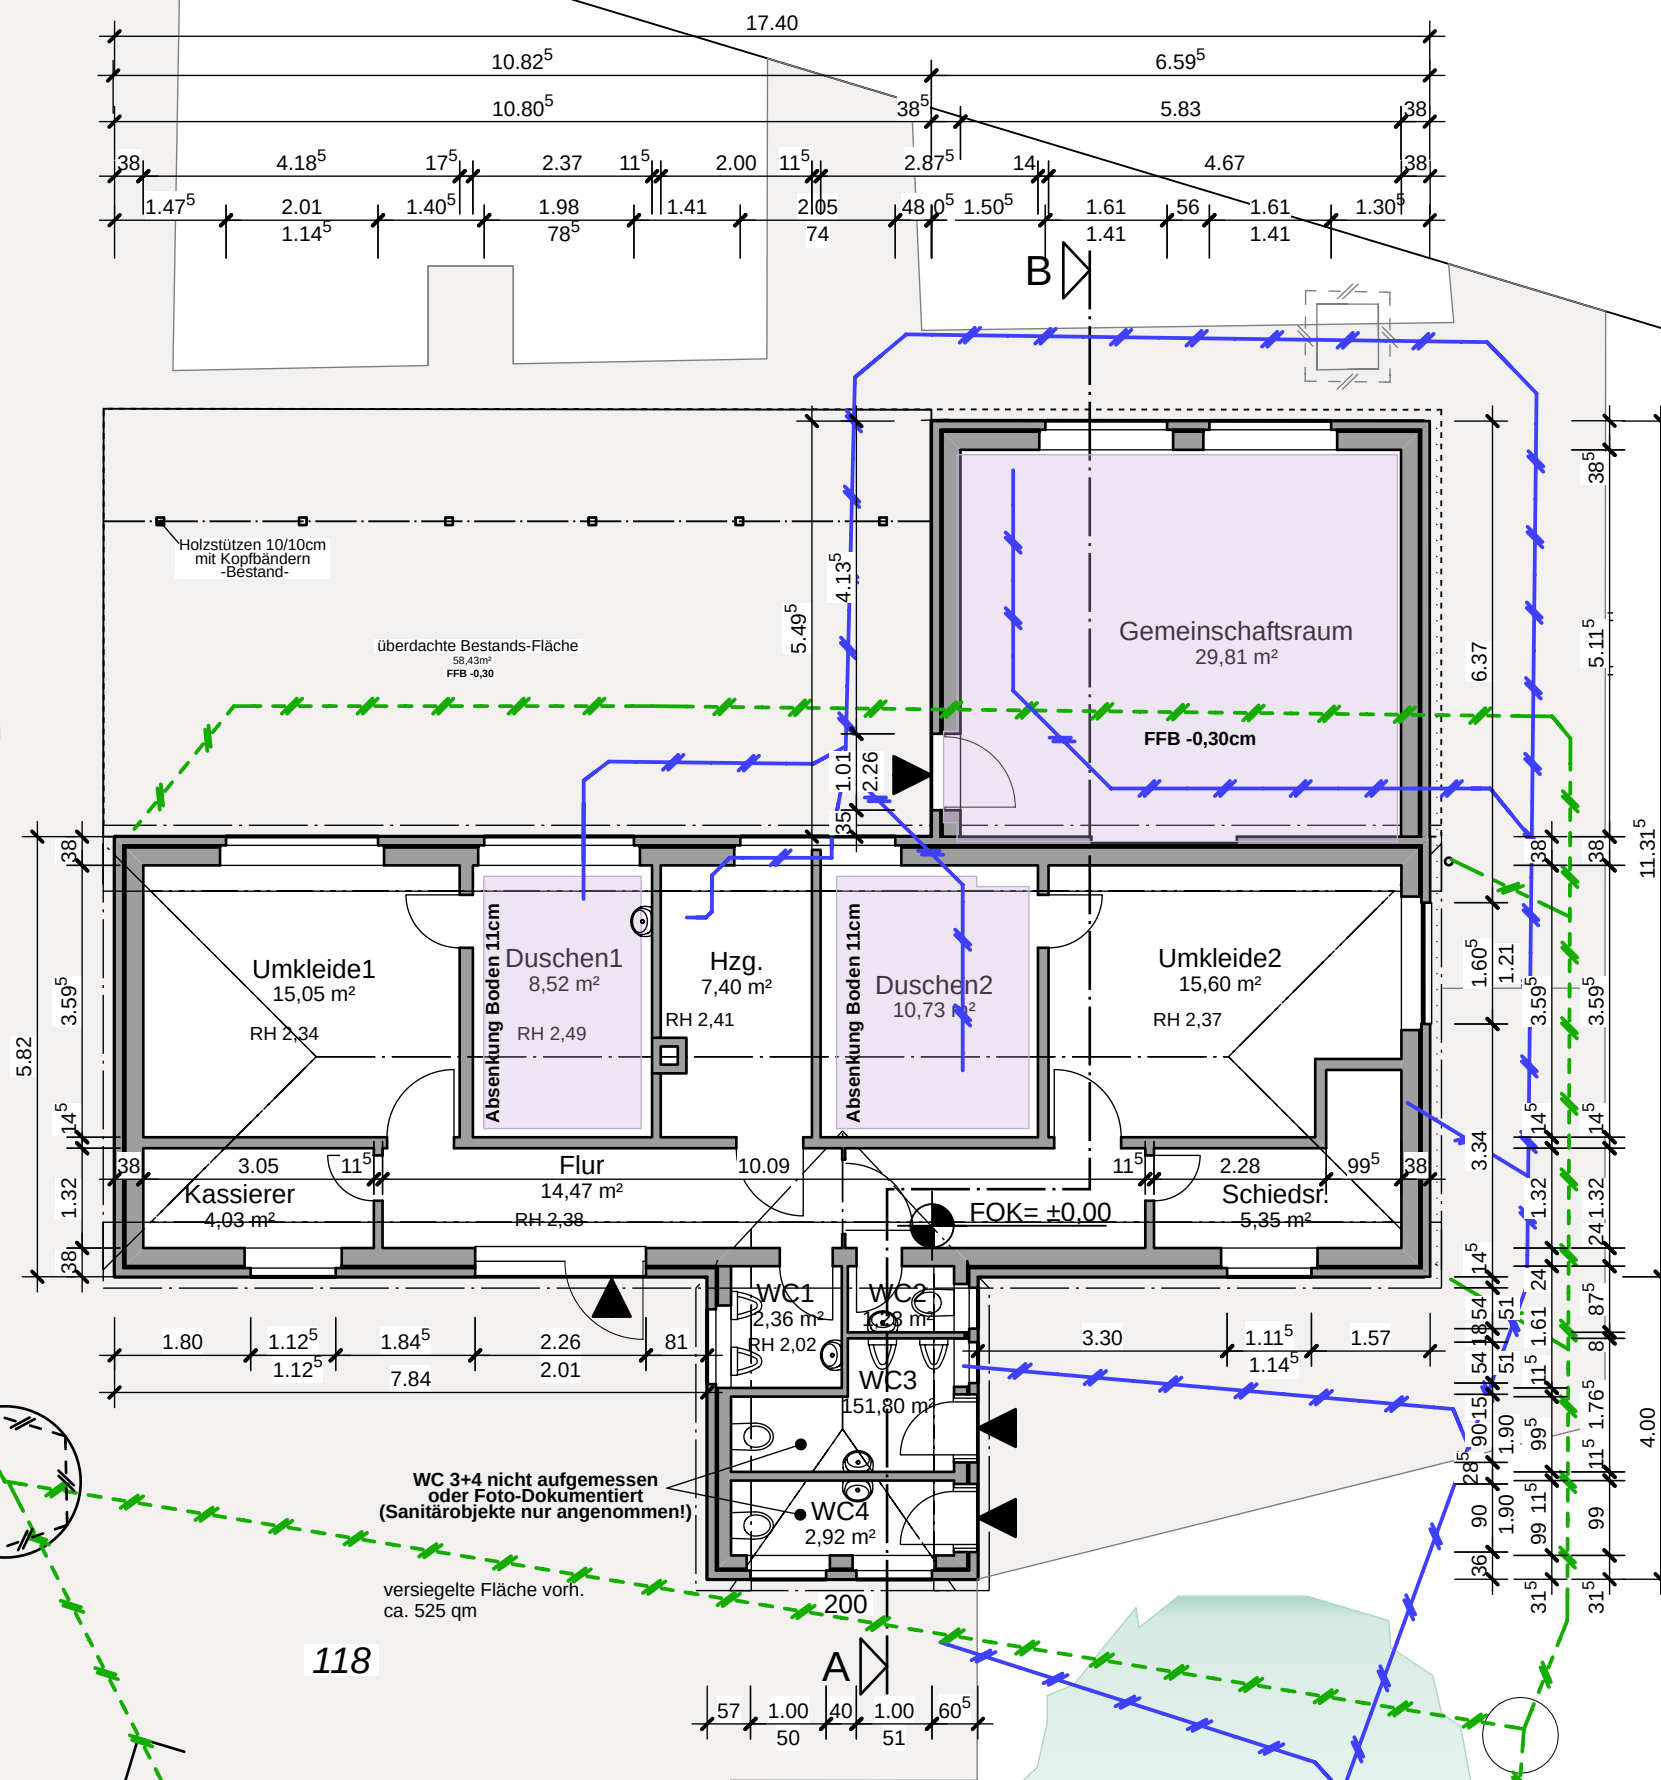

Dr.-Ing. Manuela Kramp
Pöstenweg 47
32657 Lemgo
Tel: 05261.188067 | Fax: 05261.188066

Bauvorhaben:	Umbau und Sanierung eines Sporthauses	
Bauherr:	Alte Hansestadt Lemgo Marktplatz 1 32657 Lemgo	
Bauort:	Bielefelder Str. 200 32657 Lemgo-Lieme	
Unterschrift-Bauherr:		
Planinhalt:	Erdgeschoß Entw.	
	Maßstab:	1:100
	Datum:	05.05.2026
Grundstück:	Gemeinde/Gemarkung:	Lieme
	Flur:	7
	Flurstück:	118
Architektin:		
Projekt-Nr.	2025_Sporthaus Lieme	

Grundriss EG -Bestand-

gepflastert

118

RW 100
Schacht
vorh.

WC 3+4 nicht aufgemessen
oder Foto-Dokumentiert
(Sanitärobjekte nur angenommen!)

versiegelte Fläche vorh.
ca. 525 qm

Versickerungsanlage
vorh.