


ungeprüft

Positionsplan EG

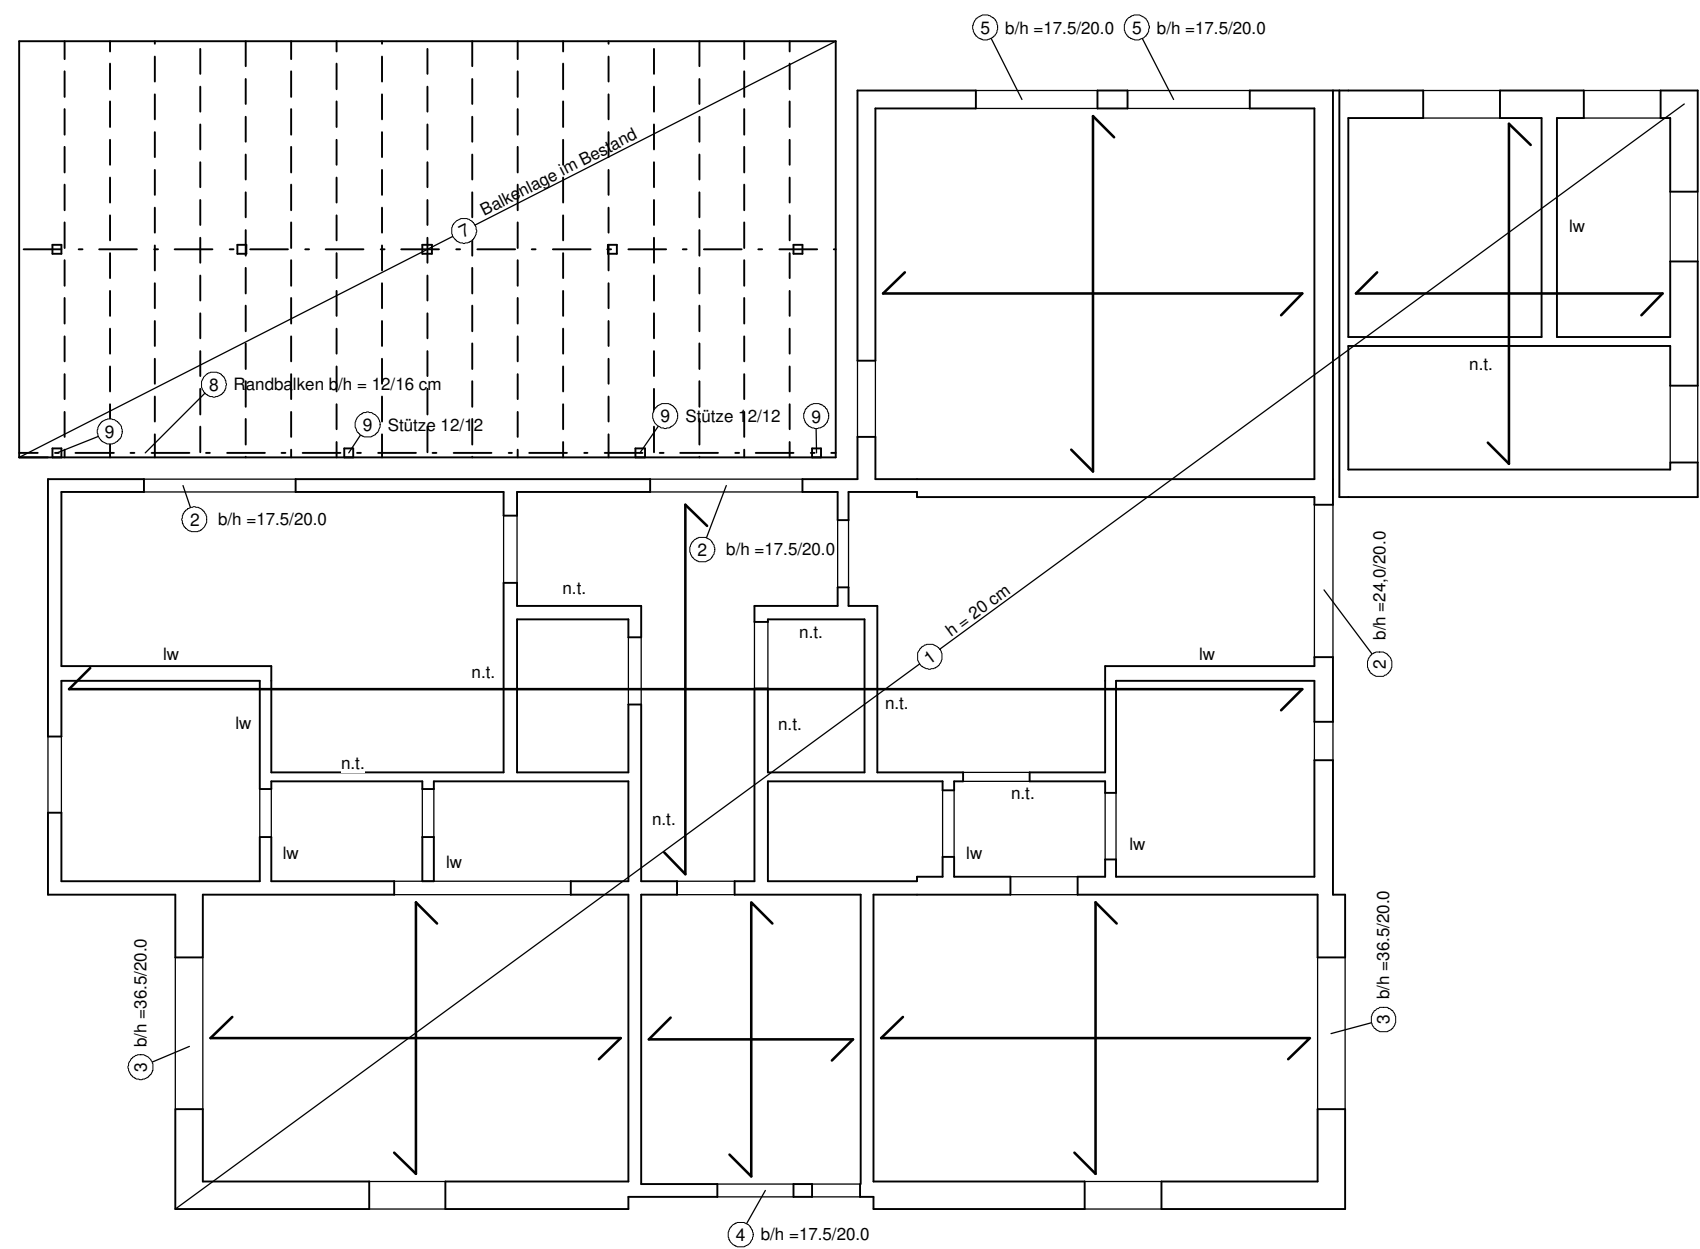

⑥ Entfällt
n.t. = nicht tragend
lw = Leichtwand

Hinweise

Dieser Plan ist nur gültig in Verbindung mit den:
-Plänen des Architekten
-geprüften statischen Unterlagen
-Ausführungsplänen der jeweiligen Fachplaner

Alle Maße, sowie die Anordnung und Lage von Aussparungen und Öffnungen sind von der bauausführenden Firma örtlich zu Prüfen!

Unstimmigkeiten sind vor Baubeginn mit der Bauleitung abzuklären!



Ingenieurbüro Hansmeier

Bauwesen | Umweltschutz | Arbeitssicherheit

Richthofenstraße 92
32756 Detmold
Tel. 05231 / 3042830
info@ib-hansmeier.de
Fax. 05231 / 3042831
www.ib-hansmeier.de

Bauvorhaben:	Sporthaus Lieme
Bauherr:	Alte Hansestadt Lemgo
Bauort:	Bielefelder Straße 200 32657 Lemgo

Positionsplan EG	Maßstab:	Plan-Nr.:	Index:
Bearbeiter: MBD	1: 100	P1	
Datum: April 2026			