
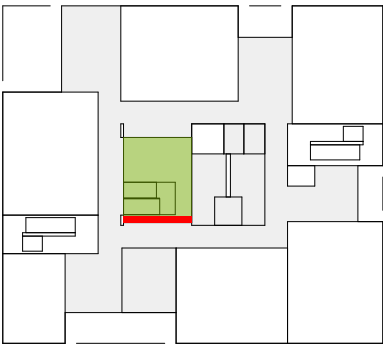


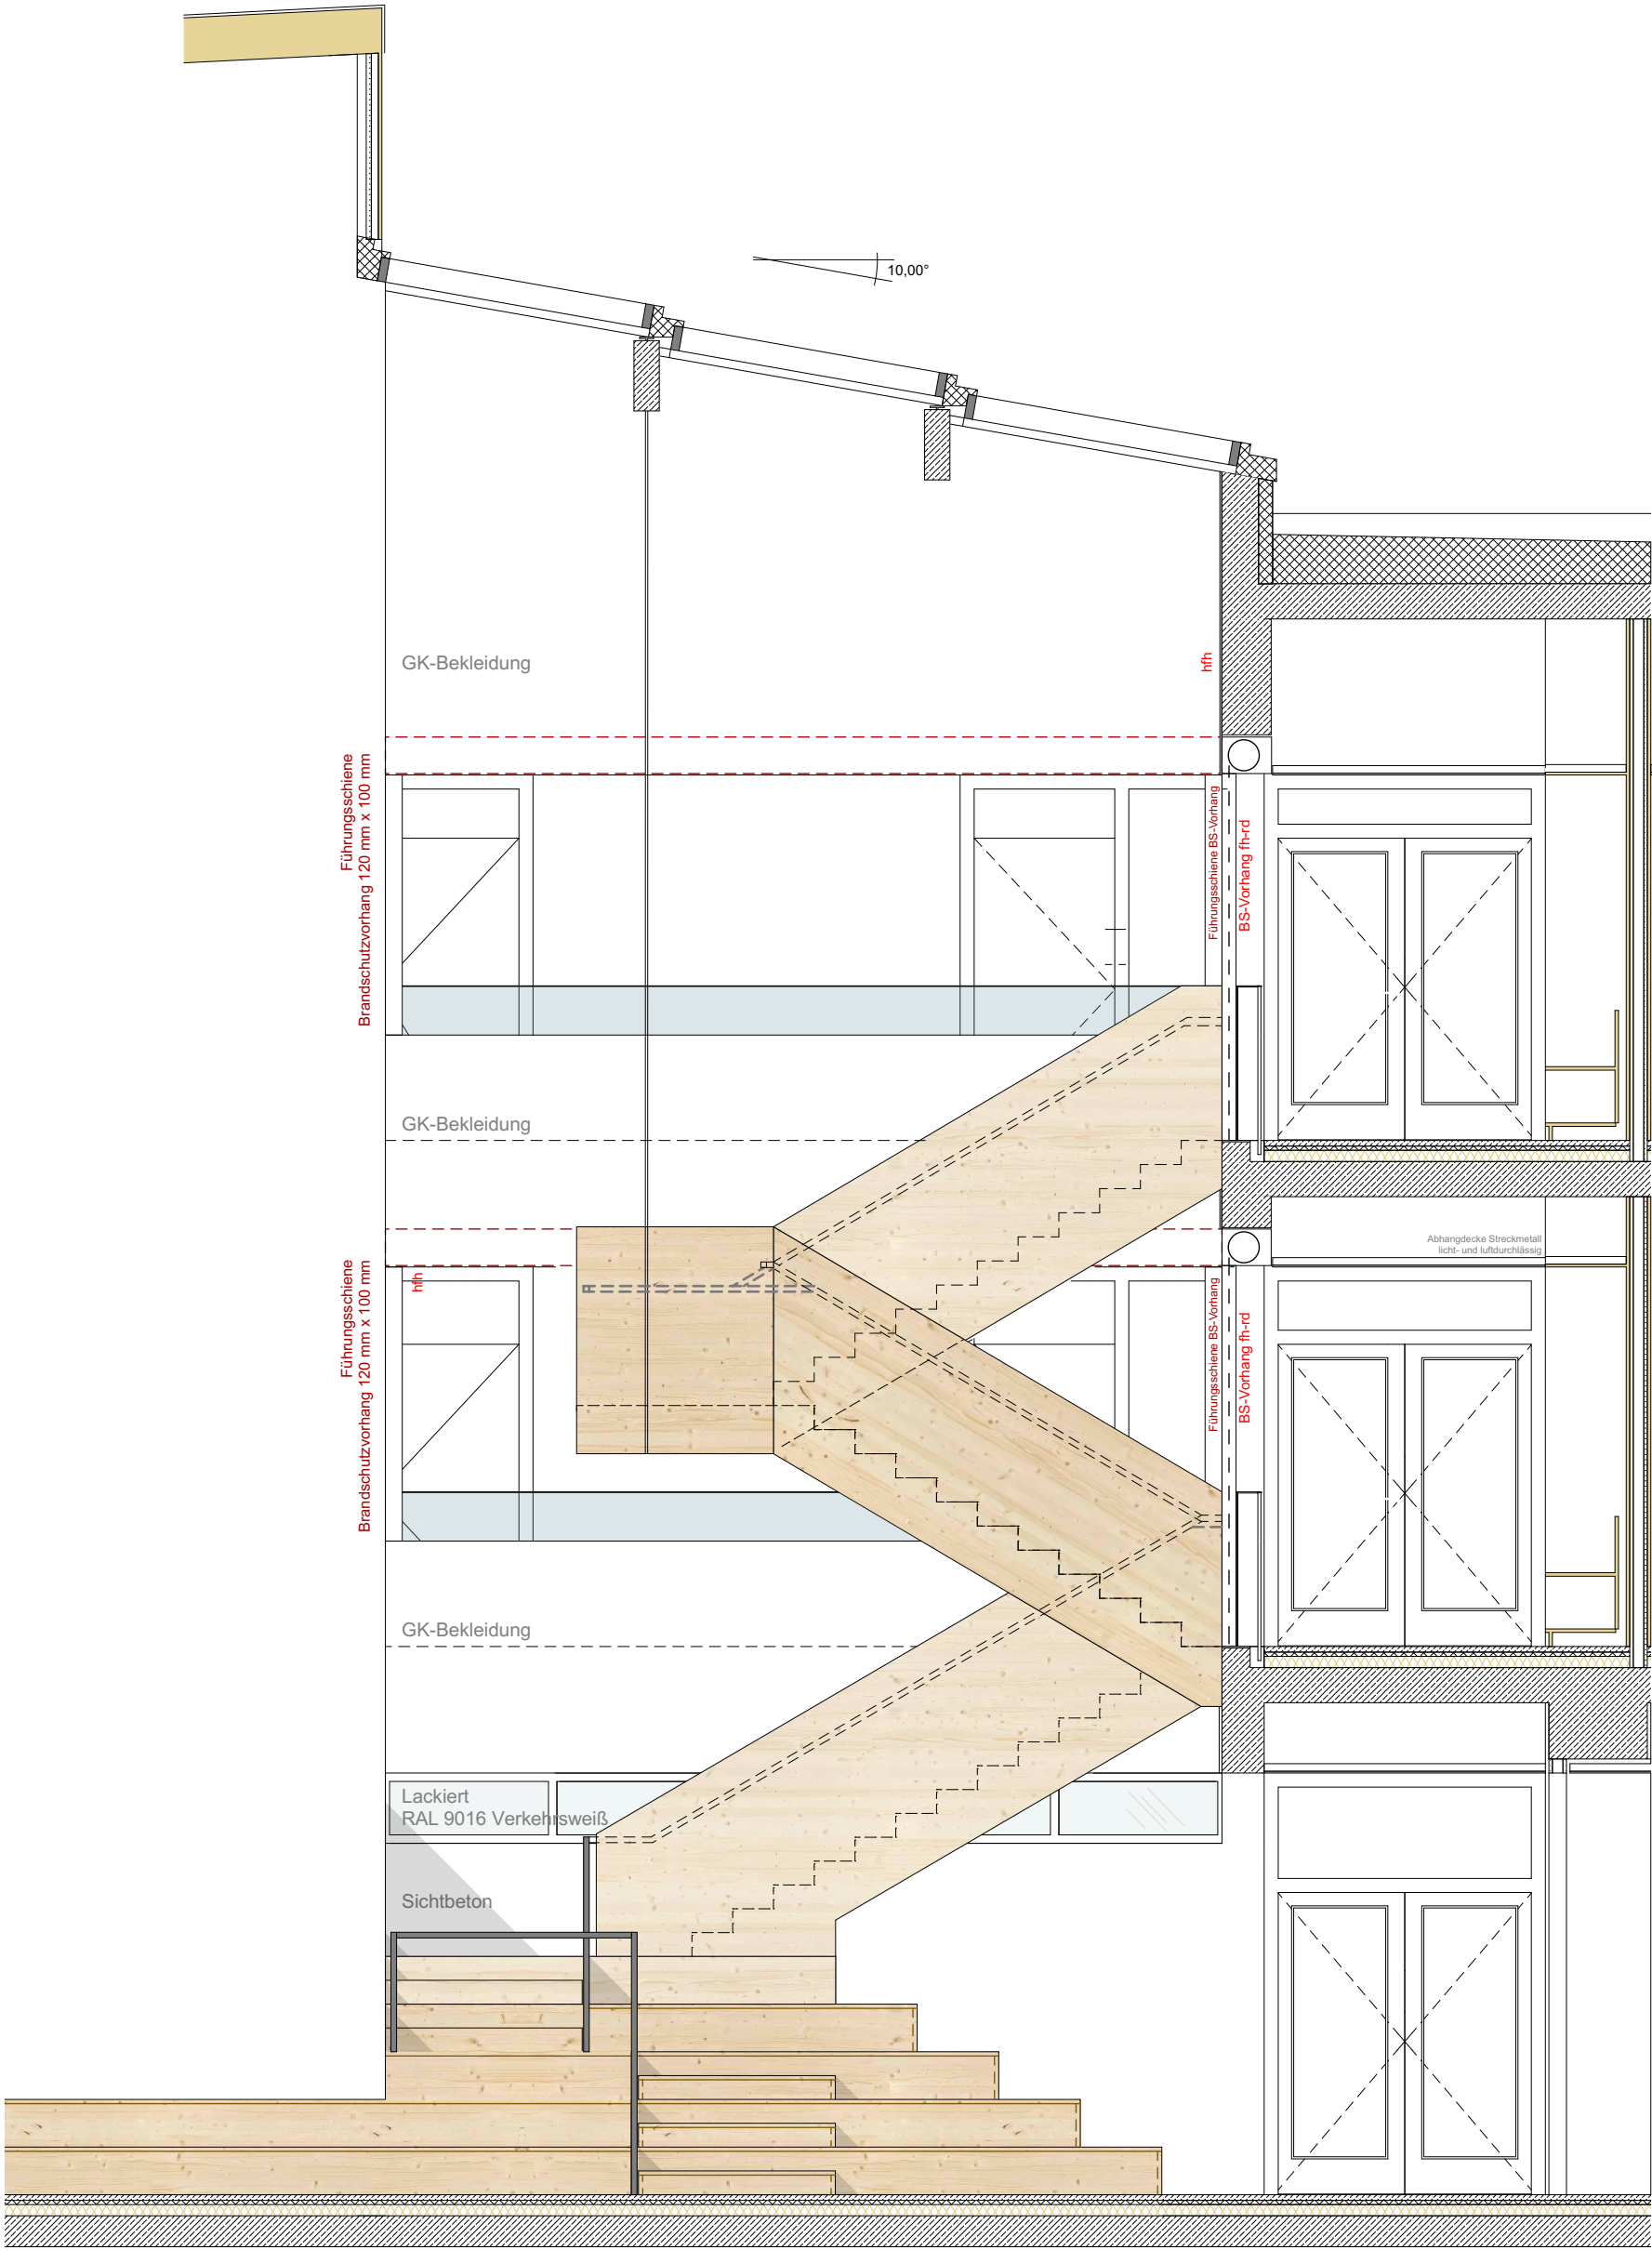

**SCHULZENTRUM HELDMANSKAMP
ERWEITERUNG REALSCHULE LEMGO**

hautau . winterhalter : architekten

Lessingstraße 3 | 79100 Freiburg i. Brsg. T 0761 756 77 0

DATUM	AUSGABEDATUM	GEZ. / GEPR.	FORMAT
19.02.2026	19.02.2026		297mm x 420mm
PROJEKTNR.	PHASE	MASSTAB	ZEICH.NR. / IND.
2210	WP	1:50	4189_2

PLAN

1.41 Treppe Ansicht Süd