
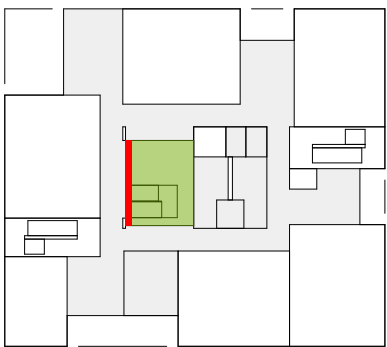


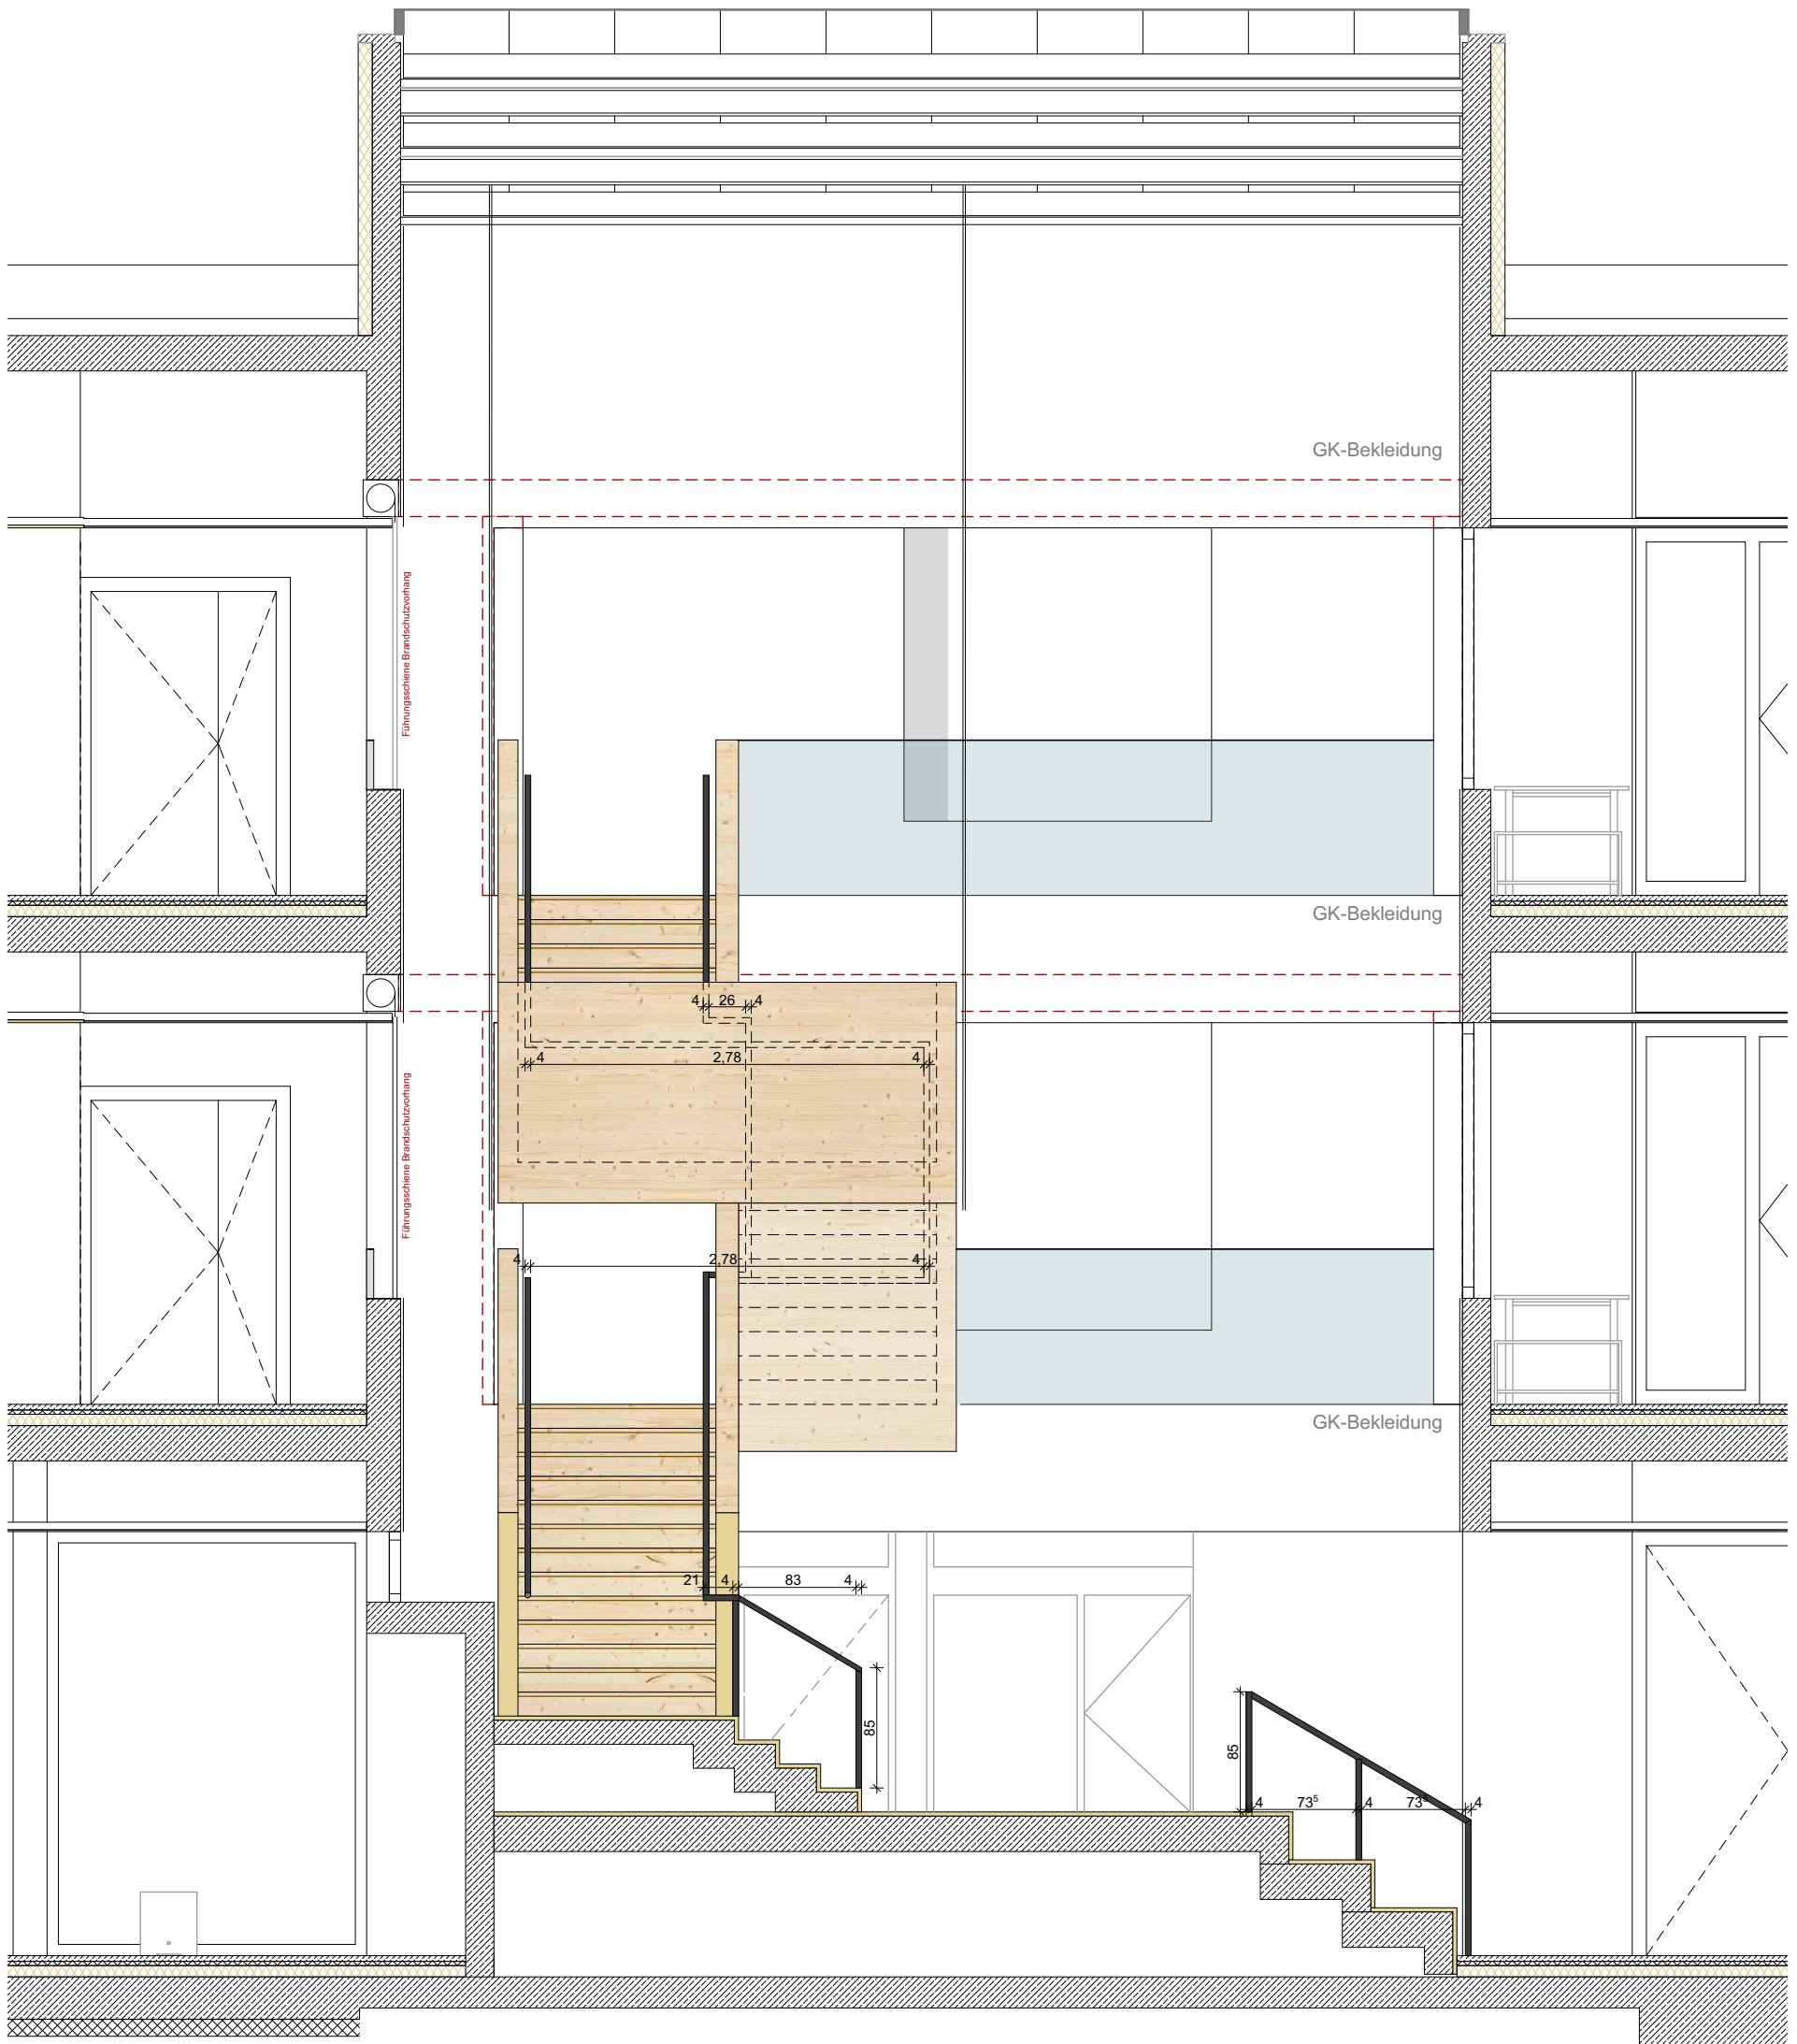

## SCHULZENTRUM HELDMANSKAMP ERWEITERUNG REALSCHULE LEMGO

hautau . winterhalter : architekten

Lessingstraße 3 | 79100 Freiburg i. Brsg. T 0761 756 77 0

| DATUM      | AUSGABEDATUM | GEZ. / GEPR. | FORMAT           |
|------------|--------------|--------------|------------------|
| 19.02.2026 | 19.02.2026   |              | 297mm x 420mm    |
| PROJEKTNR. | PHASE        | MASSTAB      | ZEICH.NR. / IND. |
| 2210       | WP           | 1:50         | 4189_4           |

PLAN

1.41 Treppe Ansicht West