
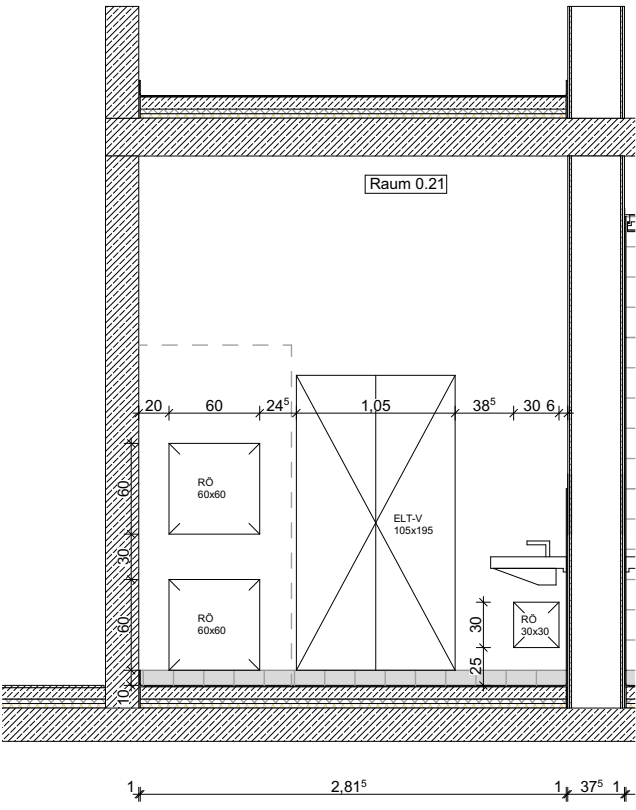


**Wandfliese:**

V & B, Unit Two  
Art.-Nr. 1171TW01  
Steingut, Farbe Creme matt  
Format 20 x 20

**Bodenfliese:**

V & B, Unit One mit Sockelfliese  
Art.-Nr. 2248UT42  
Feinsteinzeug, Farbe Grau matt  
Format 20 x 20  
Rutschklasse R 10 B

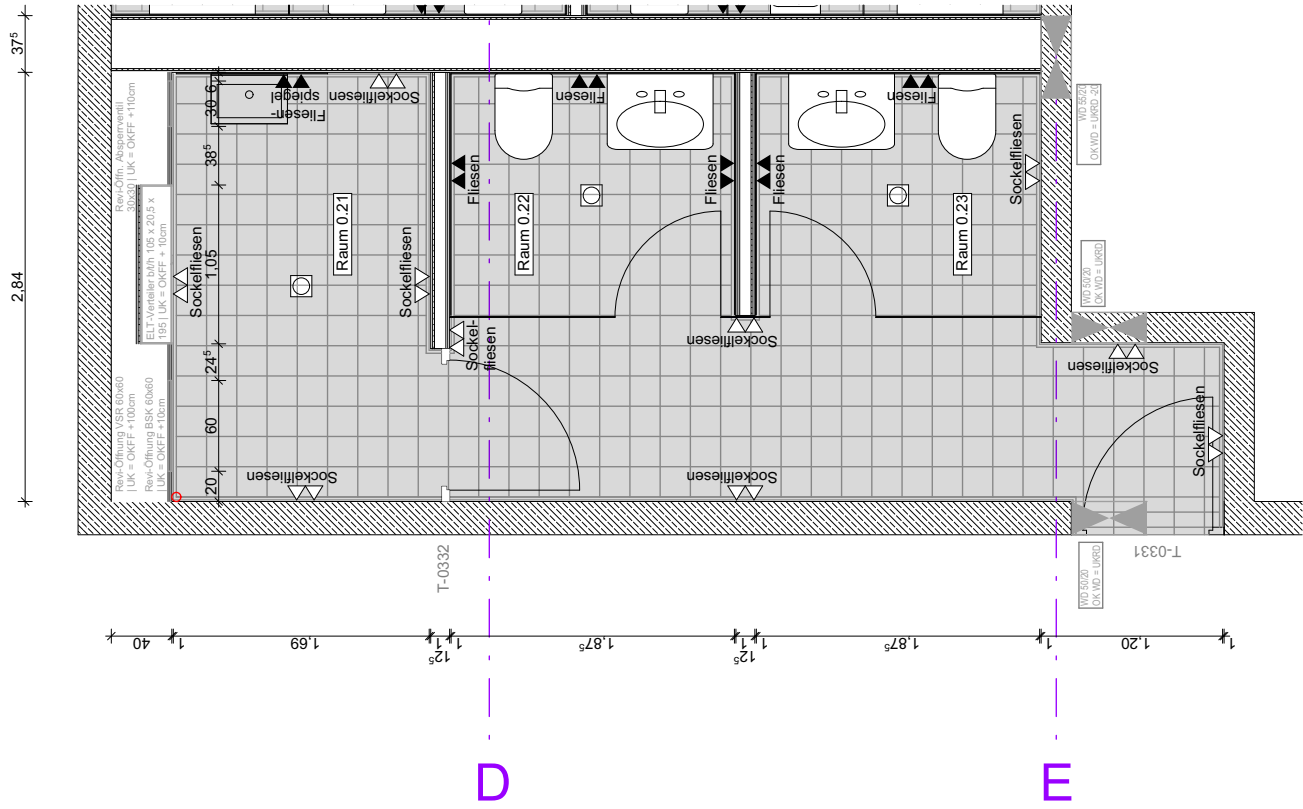

**SCHULZENTRUM HELDMANSKAMP  
ERWEITERUNG REALSCHULE LEMGO**

**hautau . winterhalter : architekten**

Lessingstraße 3 | 79100 Freiburg i. Brsg. T 0761 756 77 0




DATUM	AUSGABEDATUM	GEZ. / GEPR.	FORMAT
22.01.2026	22.01.2026		420mm x 279mm
PROJEKTNR.	PHASE	MASSTAB	ZEICH.NR. / IND.
2210	WP	1:50	<b>4180_1</b>

PLAN

**0.21 Sanitärbereich West EG**

PLANINHALT

**Fliesenspiegel**

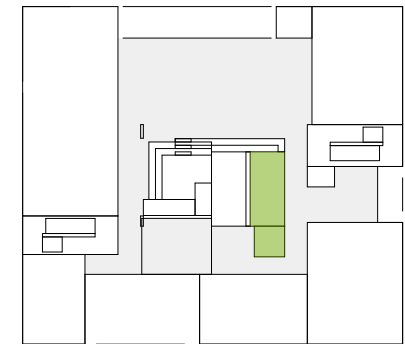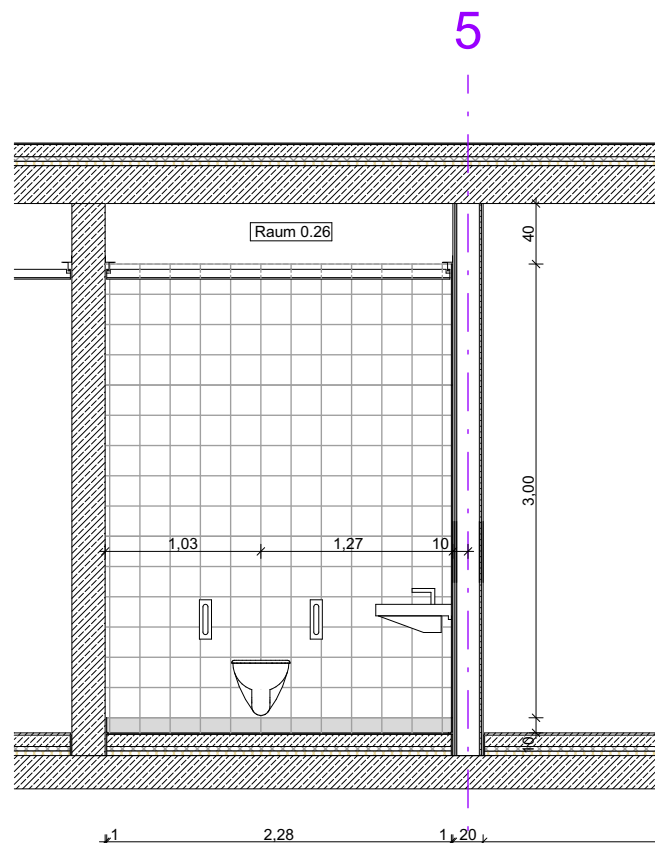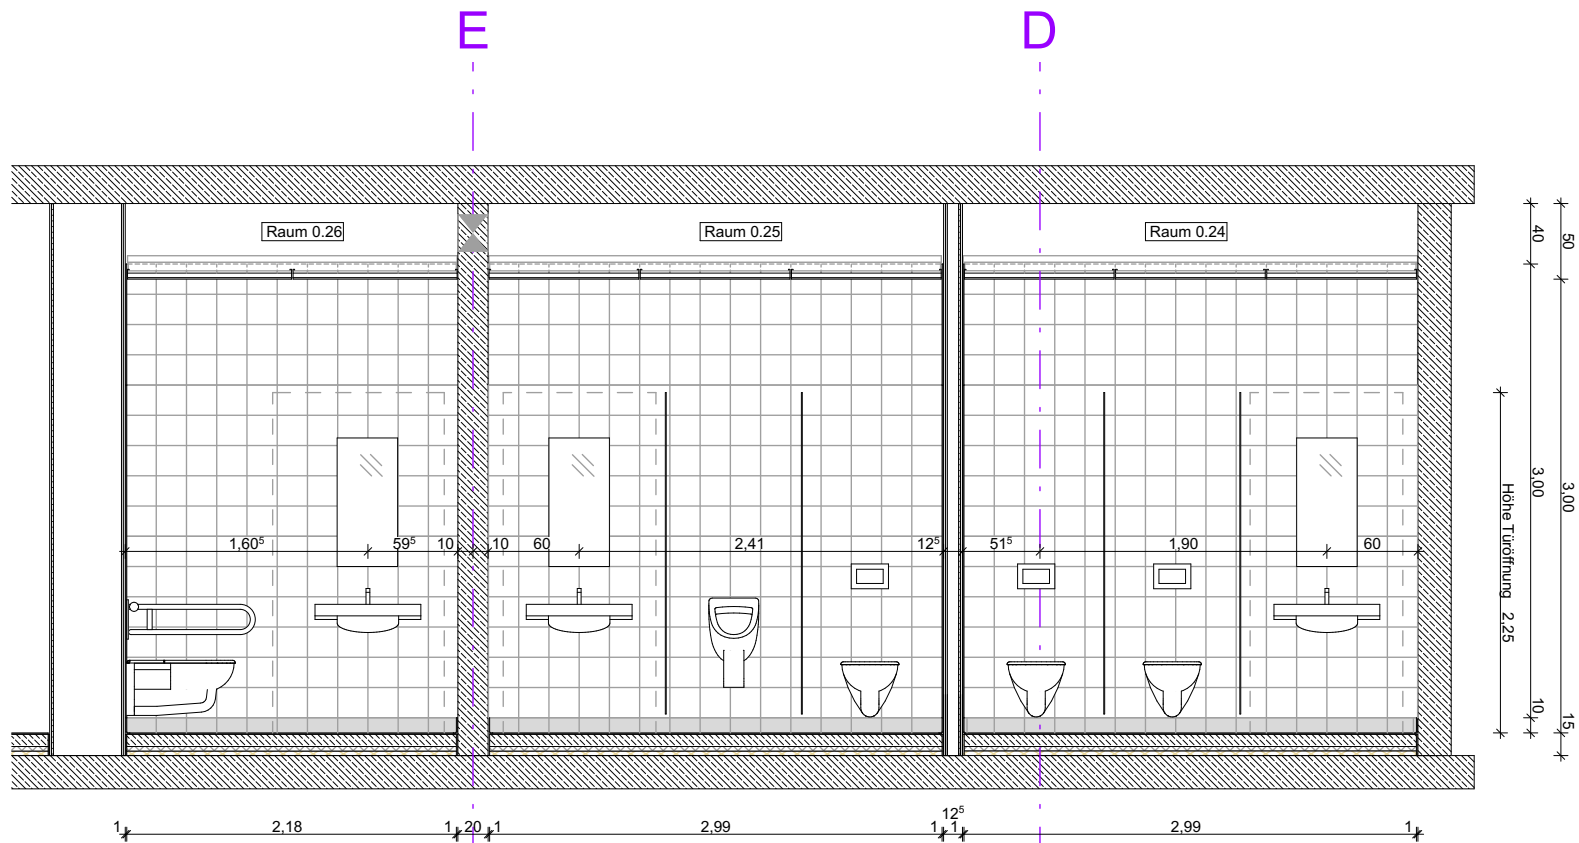

Wandfliese:

V & B, Unit Two

Art.-Nr. 1171TW01

Steingut, Farbe Creme matt

Format 20 x 20

Bodenfliese:



V & B, Unit One mit Sockelfliese

Art.-Nr. 2248UT42

Feinsteinzeug, Farbe Grau matt

Format 20 x 20

Rutschklasse R 10 B

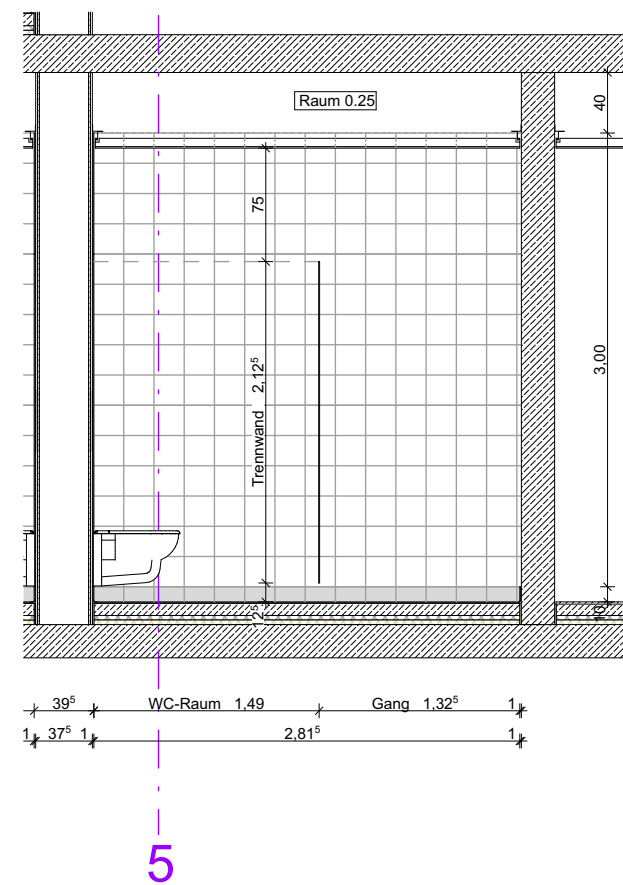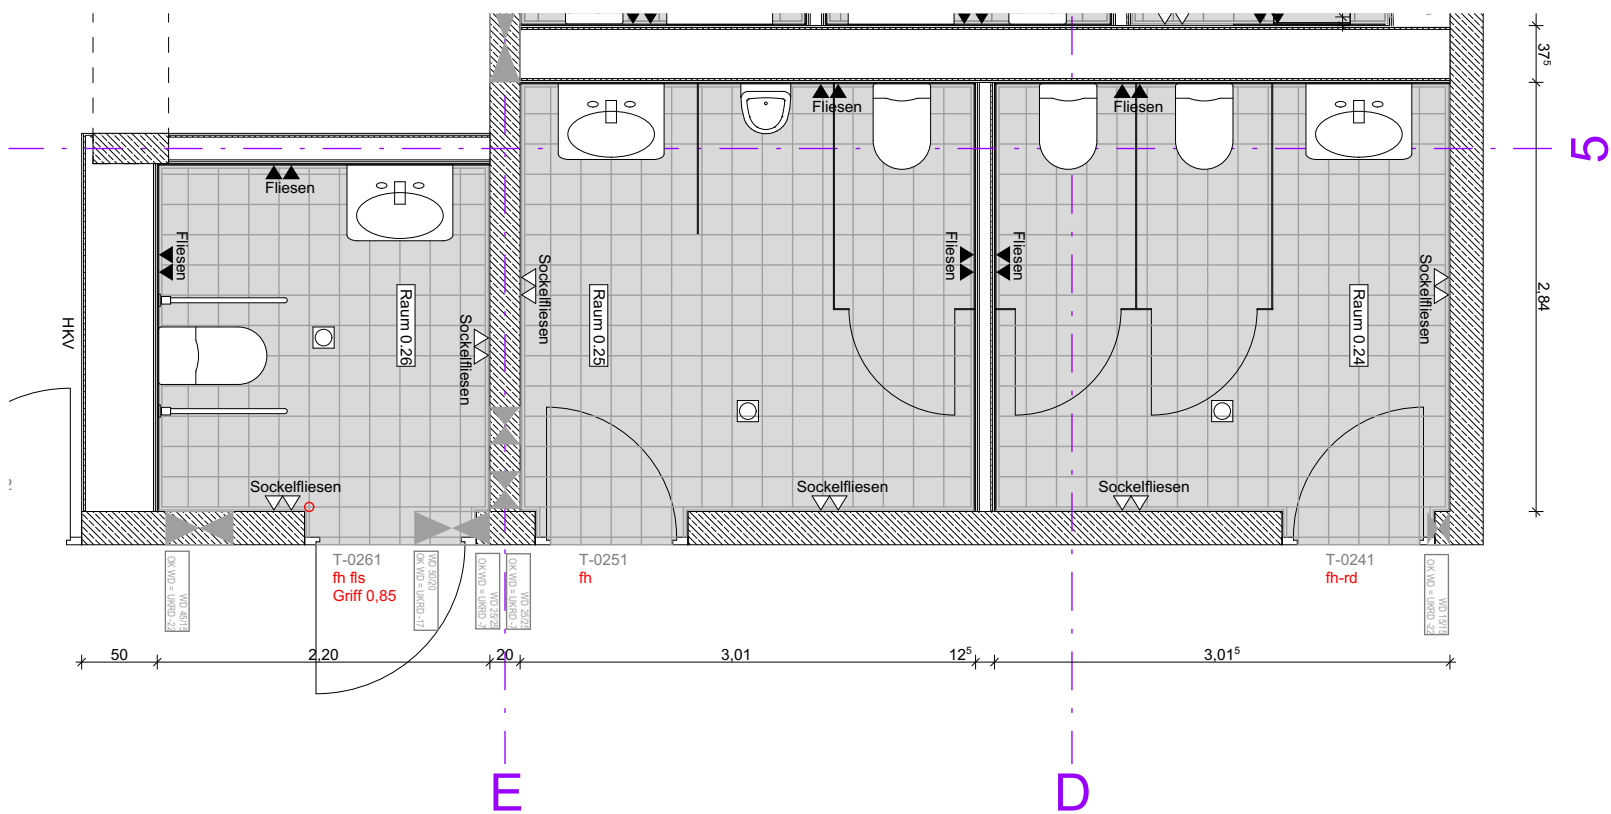

**SCHULZENTRUM HELDMANSKAMP  
ERWEITERUNG REALSCHULE LEMGO**

hautau . winterhalter : architekten

Lessingstraße 3 | 79100 Freiburg i. Brsg. T 0761 756 77 0




DATUM	AUSGABEDATUM	GEZ. / GEPR.	FORMAT
22.01.2026	22.01.2026		420mm x 279mm
PROJEKTNR.	PHASE	MASSTAB	ZEICH.NR. / IND.
2210	WP	1:50	<b>4180_2</b>

PLAN

**0.24 Sanitärbereich Ost EG**

PLANINHALT

**Fliesenspiegel**

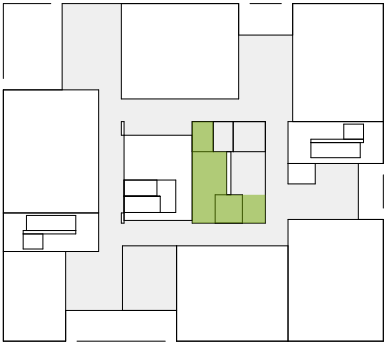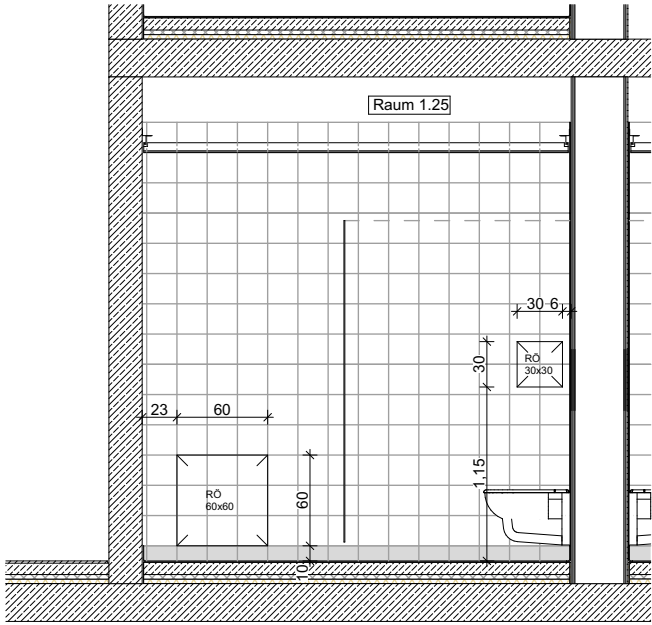
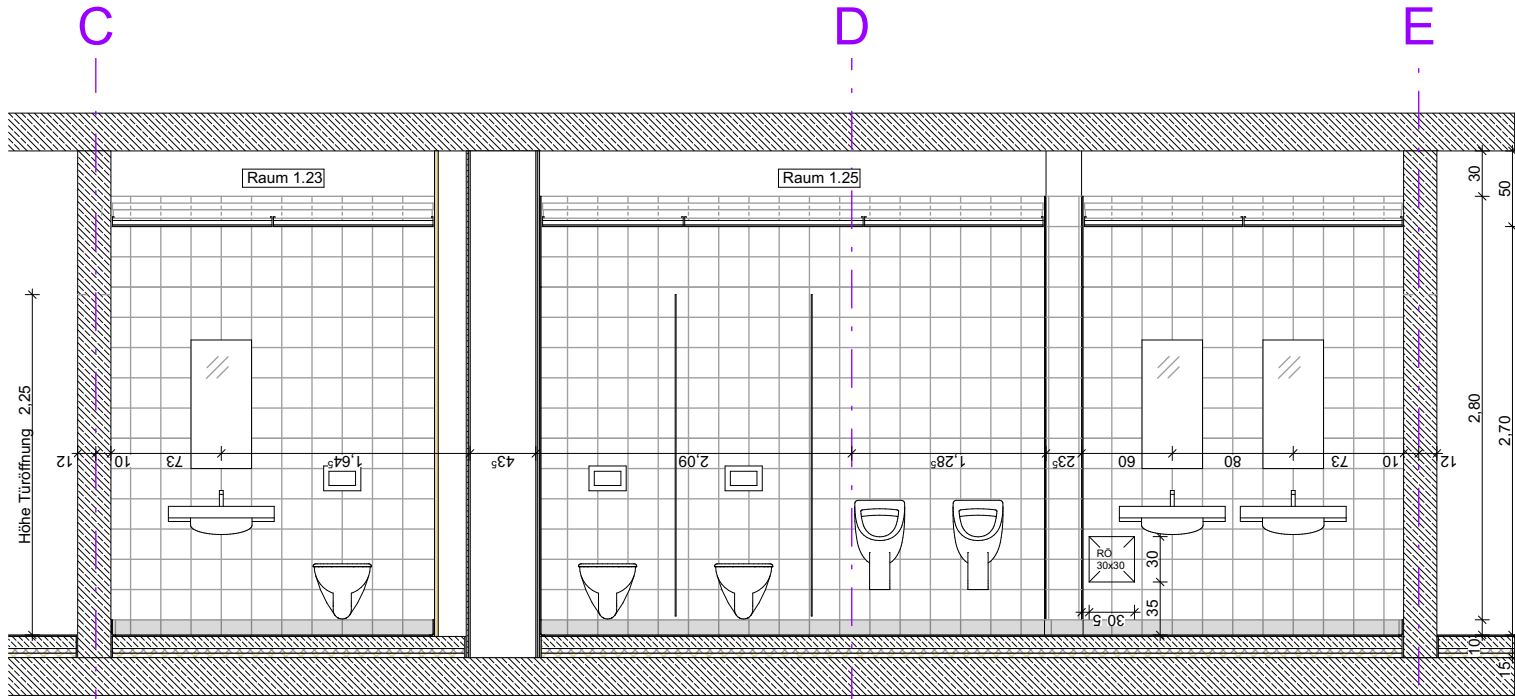


**Wandfliese:**


V & B, Unit Two  
Art.-Nr. 1171TW01  
Steingut, Farbe Creme matt  
Format 20 x 20

**Bodenfliese:**

V & B, Unit One mit Sockelfliese  
Art.-Nr. 2248UT42  
Feinsteinzeug, Farbe Grau matt  
Format 20 x 20  
Rutschklasse R 10 B

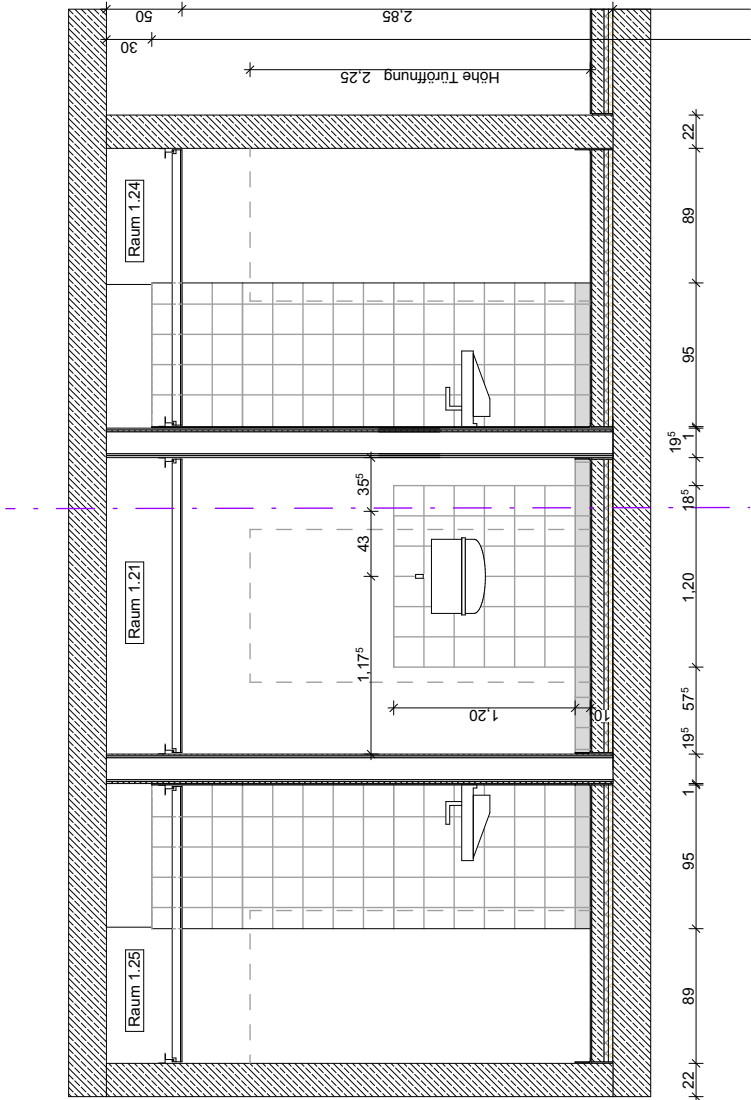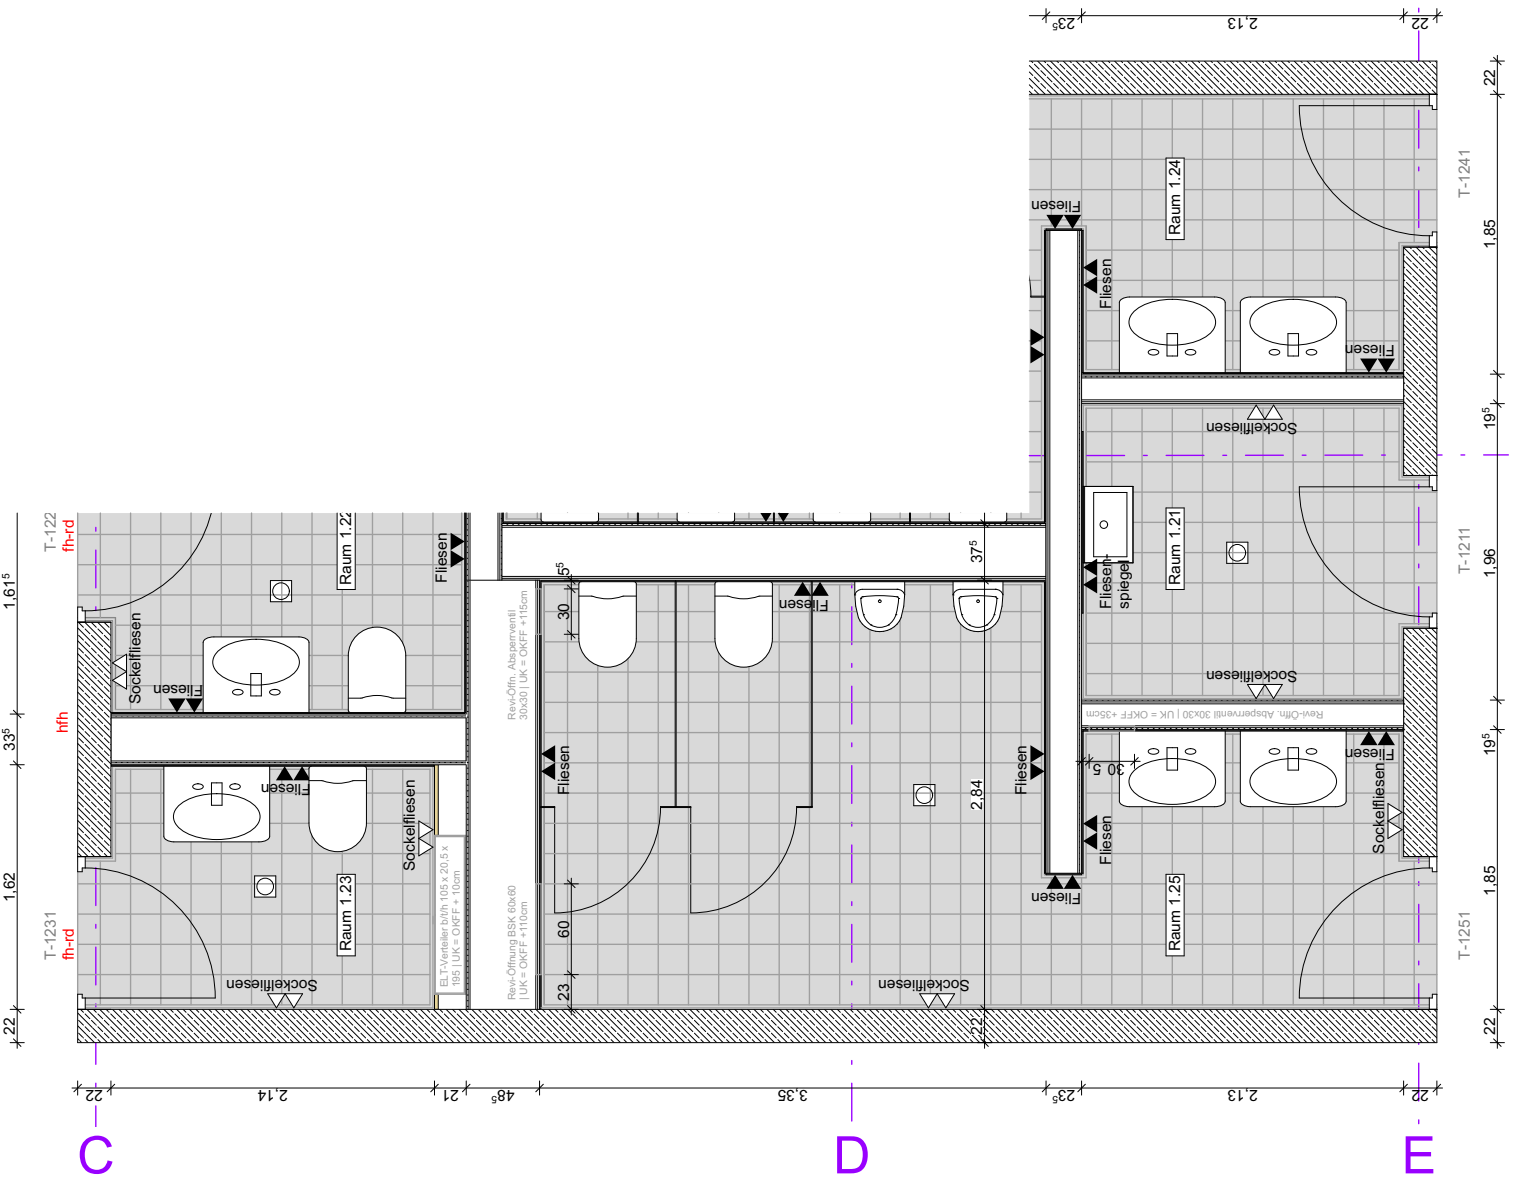

SCHULZENTRUM HELDMANSKAMP ERWEITERUNG REALSCHULE LEMGO			
hautau . winterhalter : architekten			
Lessingstraße 3   79100 Freiburg i. Brsg. T 0761 756 77 0			
DATUM	AUSGABEDATUM	GEZ. / GEPR.	FORMAT
22.01.2026	22.01.2026		420mm x 279mm
PROJEKTNR.	PHASE	MASSTAB	ZEICH.NR. / IND.
2210	WP	1:50	4180_3
PLAN			
1.25 Sanitärbereich West 1.0G			
PLANINHALT			
Fliesenspiegel			

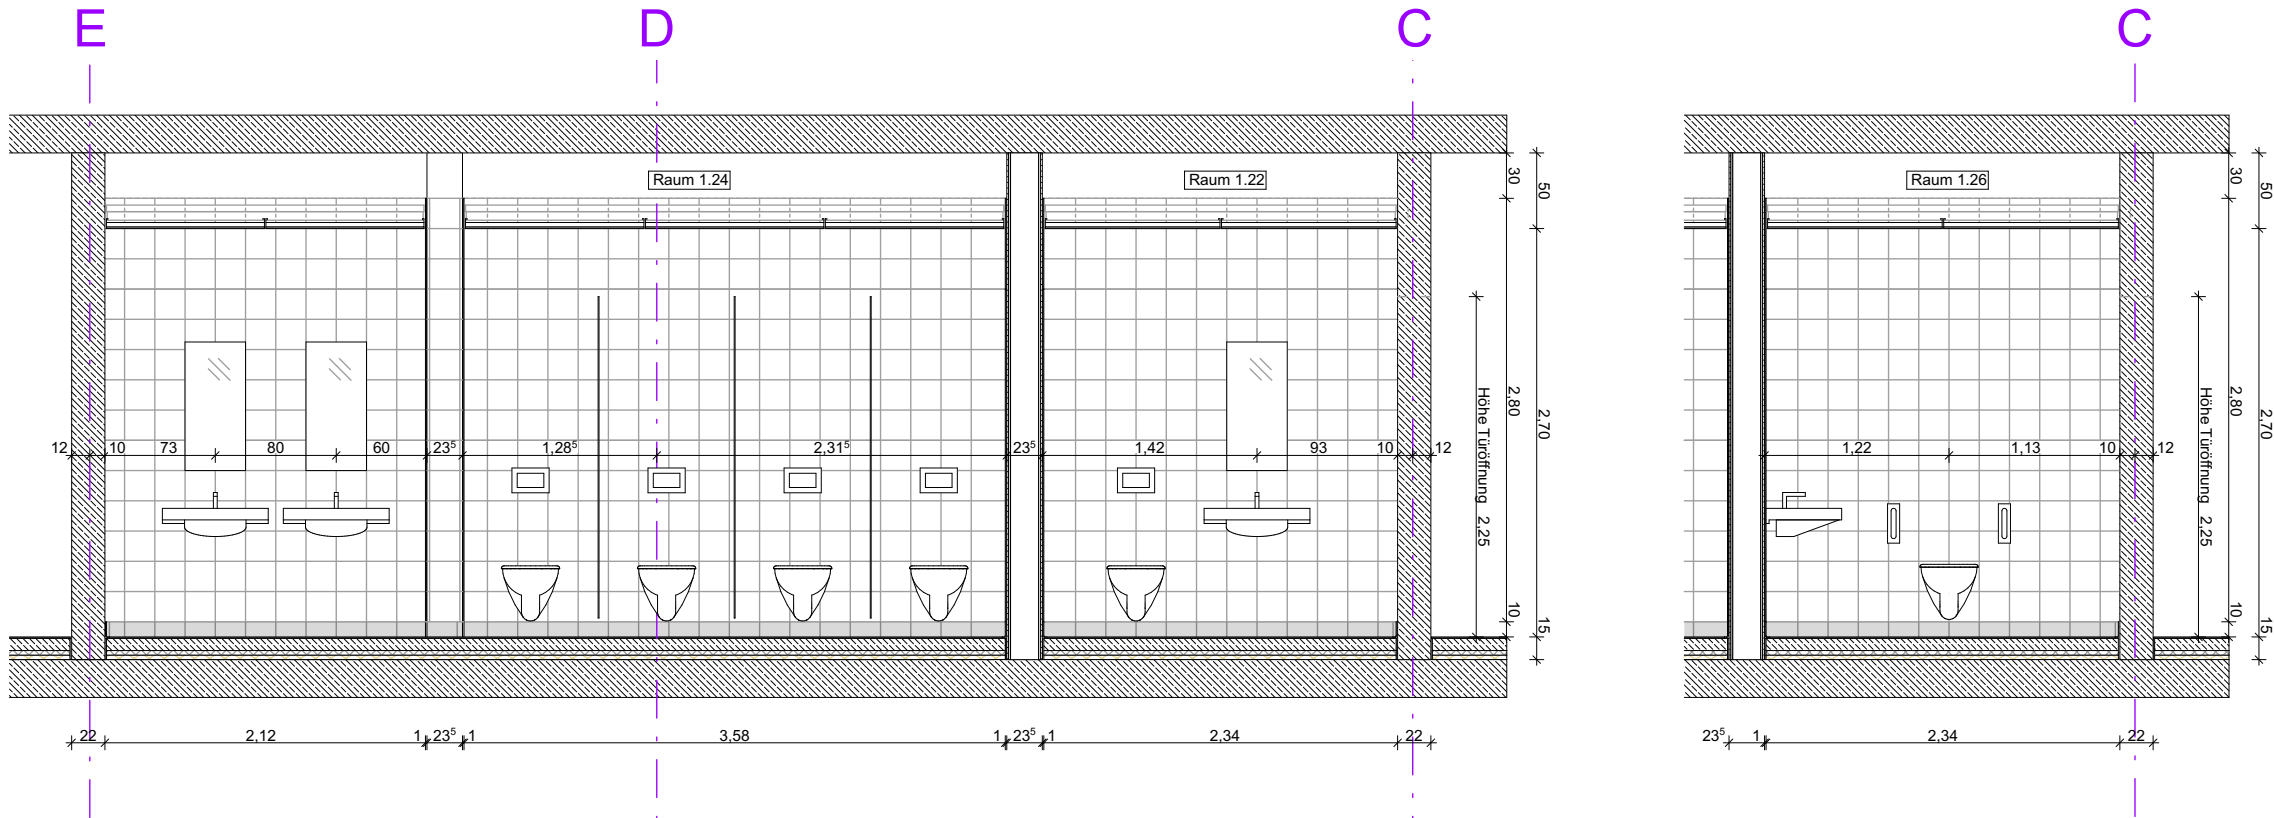


Wandfliese:

V & B, Unit Two  
Art.-Nr. 1171TW01  
Steingut, Farbe Creme matt  
Format 20 x 20

Bodenfliese:

V & B, Unit One mit Sockelfliese  
Art.-Nr. 2248UT42  
Feinsteinzeug, Farbe Grau matt  
Format 20 x 20  
Rutschklasse R 10 B

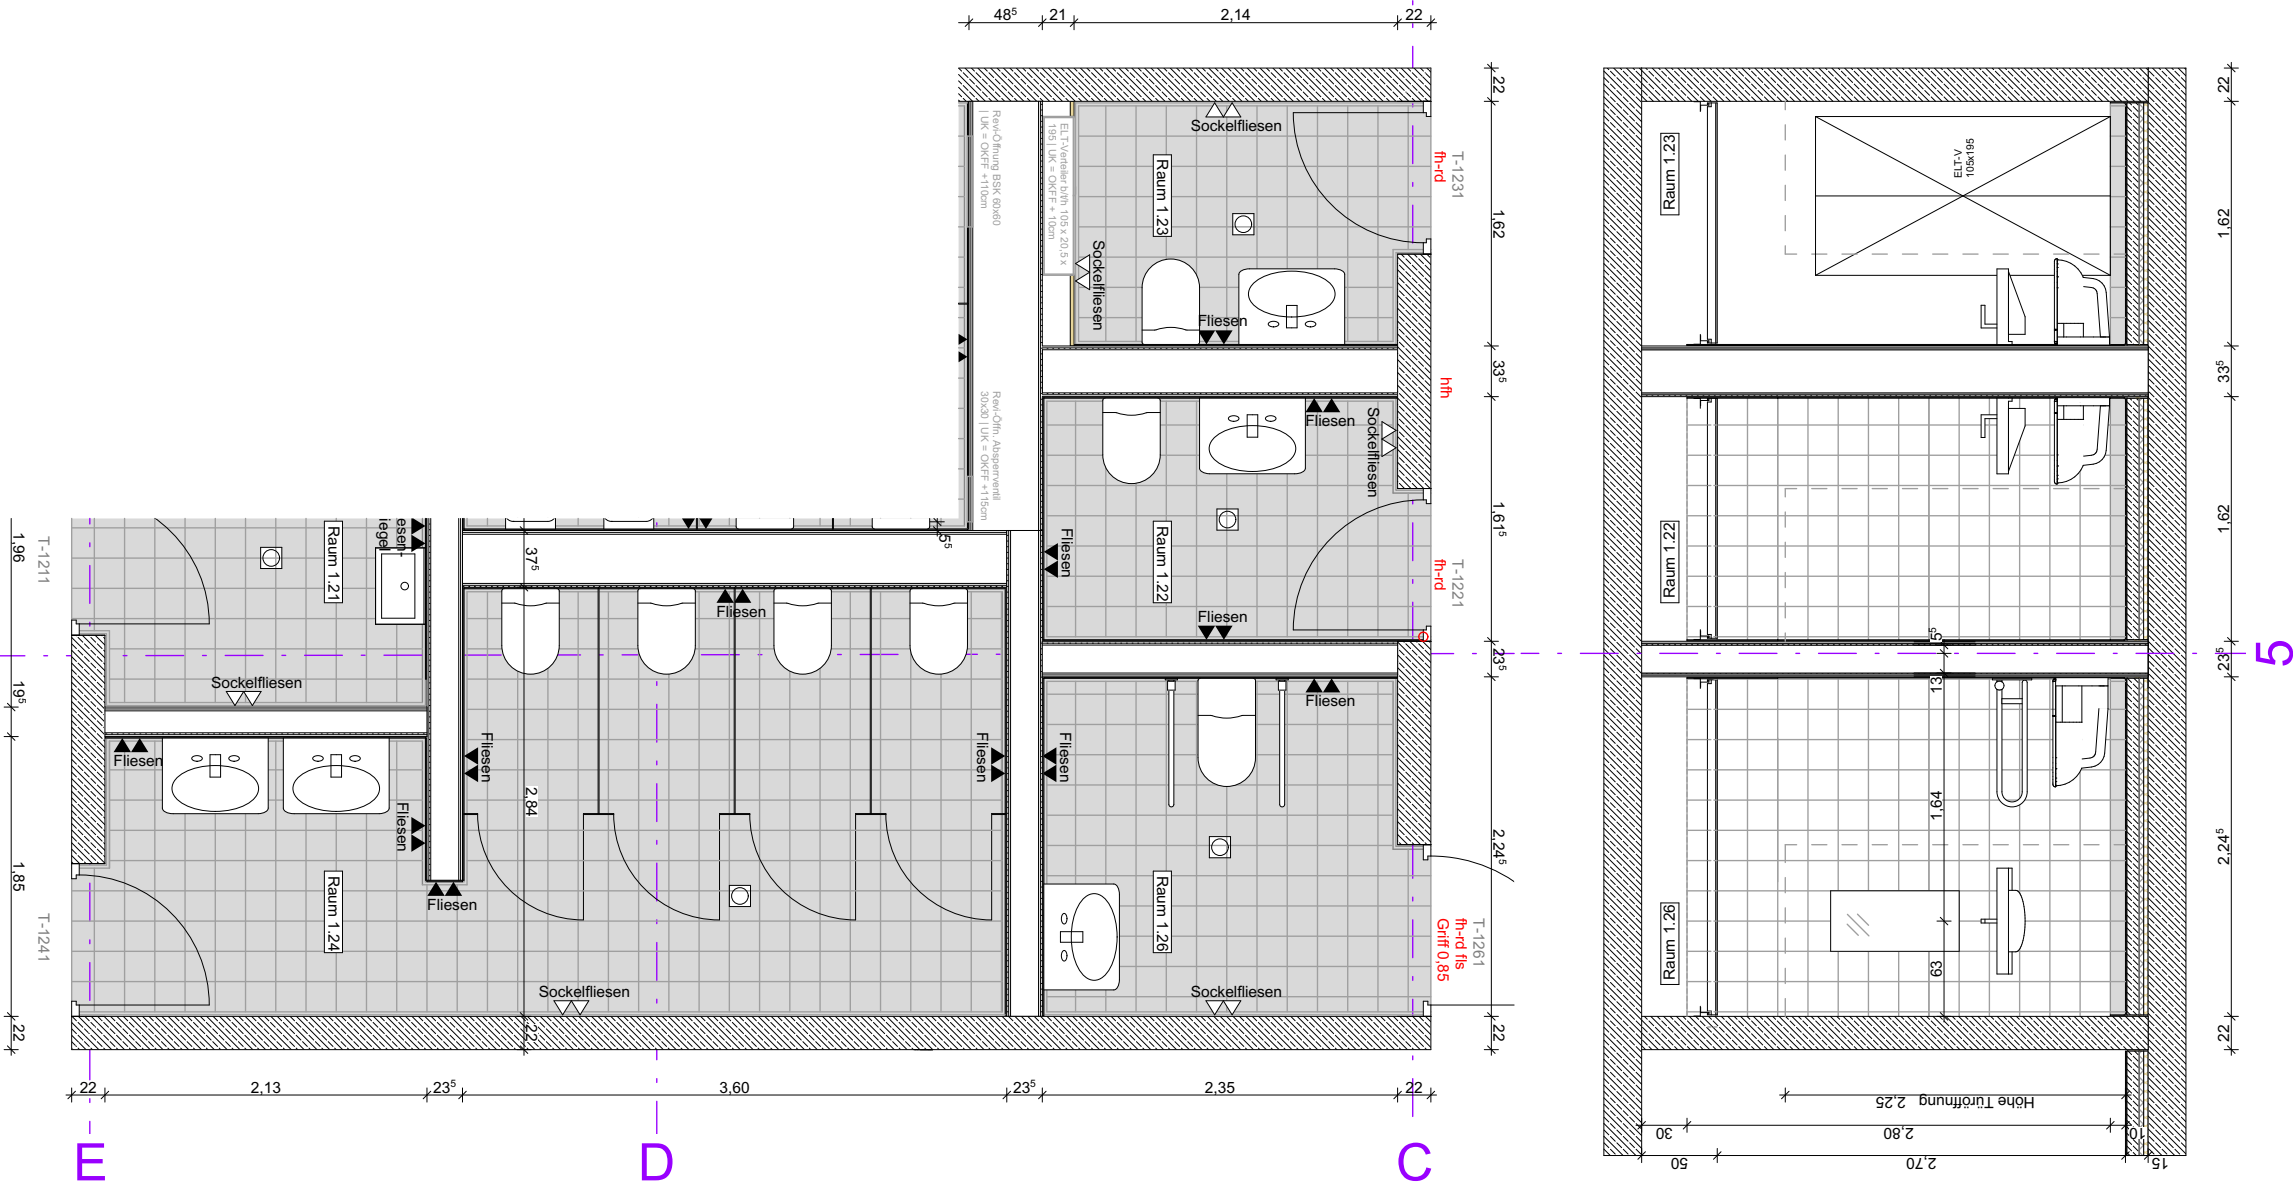

SCHULZENTRUM HELDMANSKAMP  
ERWEITERUNG REALSCHULE LEMGO

hautau . winterhalter : architekten

Lessingstraße 3 | 79100 Freiburg i. Brsg. T 0761 756 77 0

DATUM	AUSGABEDATUM	GEZ. / GEPR.	FORMAT
22.01.2026	22.01.2026		420mm x 279mm
PROJEKTNR.	PHASE	MASSTAB	ZEICH.NR. / IND.
2210	WP	1:50	4180_4




PLAN

1.24 Sanitärbereich Ost 1.OG

PLANINHALT

Fliesenspiegel



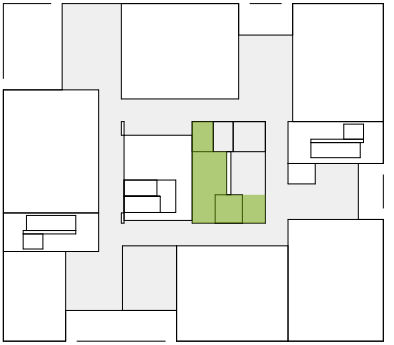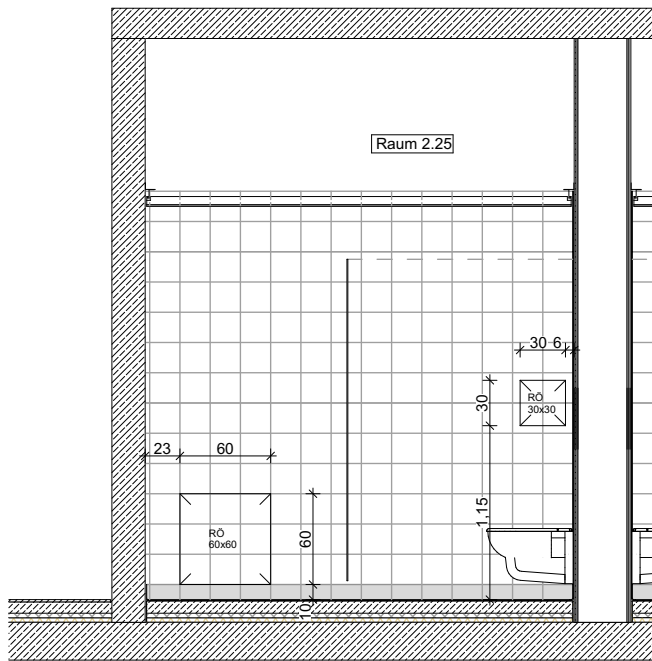
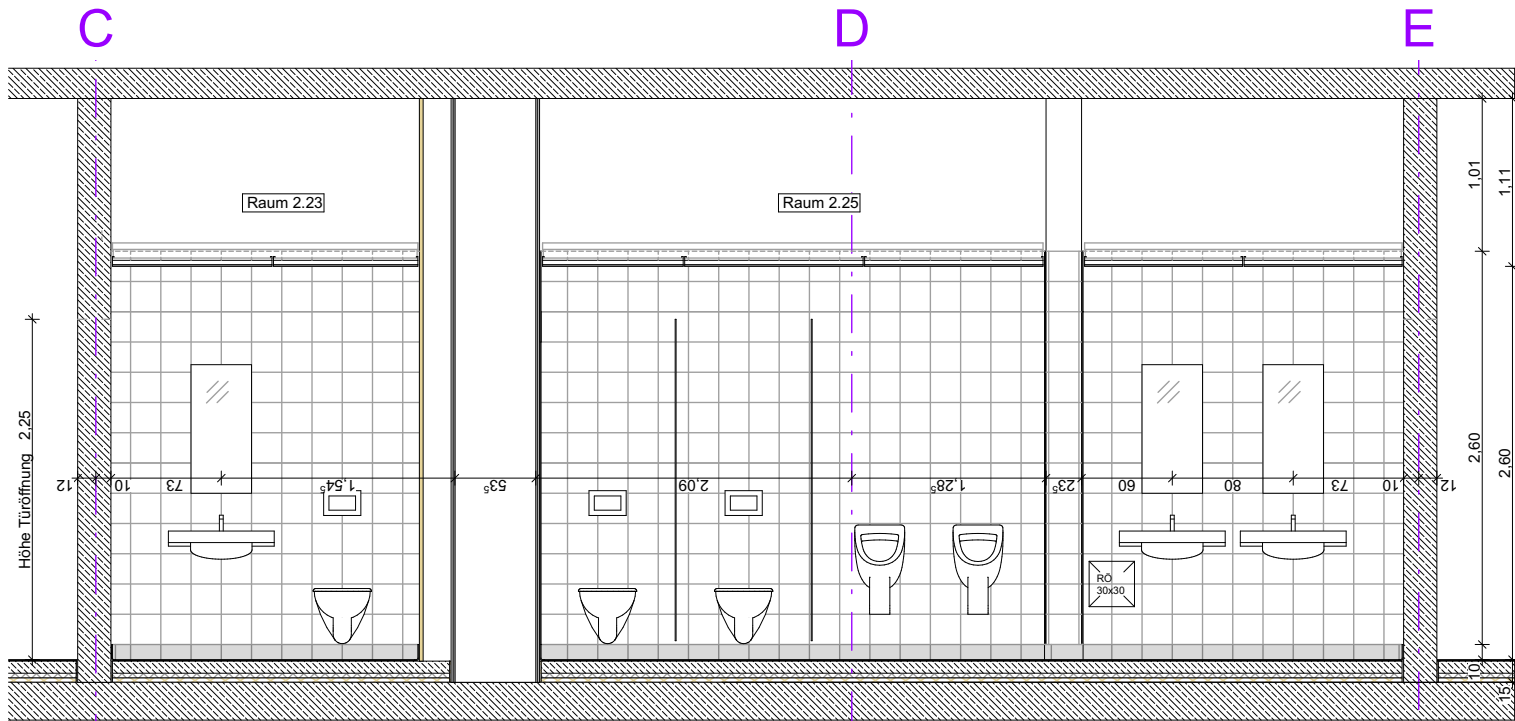


**Wandfliese:**

V & B, Unit Two  
Art.-Nr. 1171TW01  
Steingut, Farbe Creme matt  
Format 20 x 20

**Bodenfliese:**

V & B, Unit One mit Sockelfliese  
Art.-Nr. 2248UT42  
Feinsteinzeug, Farbe Grau matt  
Format 20 x 20  
Rutschklasse R 10 B

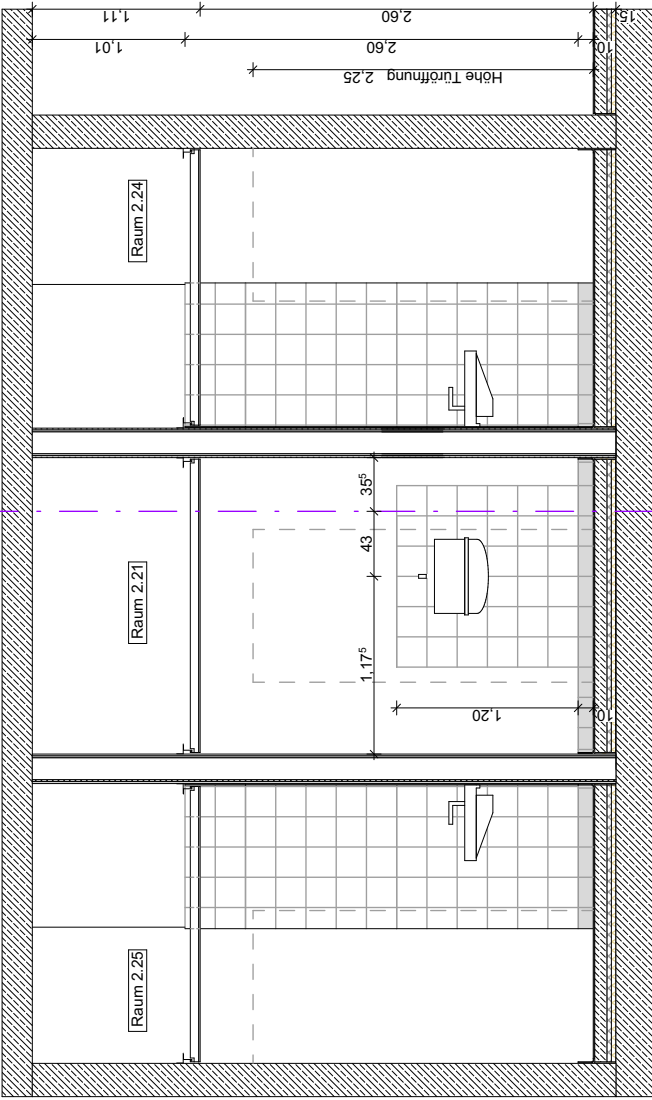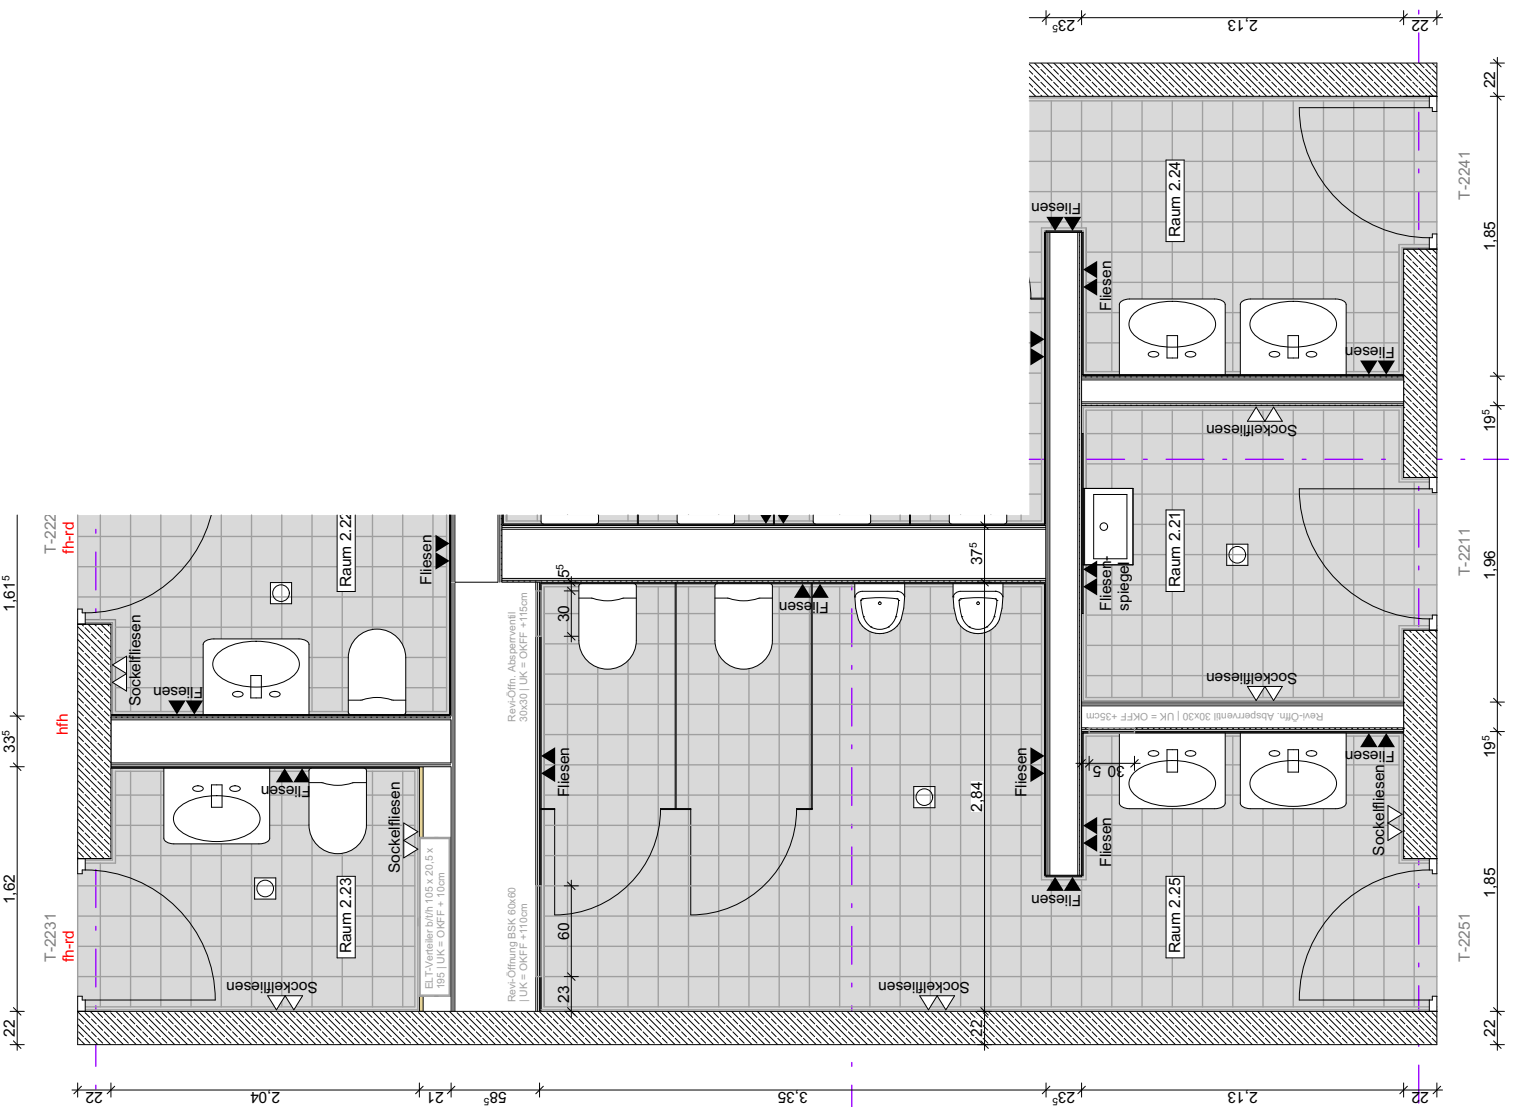

**SCHULZENTRUM HELDMANSKAMP  
ERWEITERUNG REALSCHULE LEMGO**

hautau . winterhalter : architekten

Lessingstraße 3 | 79100 Freiburg i. Brsg. T 0761 756 77 0



DATUM	AUSGABEDATUM	GEZ. / GEPR.	FORMAT
22.01.2026	22.01.2026		420mm x 279mm
PROJEKTNR.	PHASE	MASSTAB	ZEICH.NR. / IND.
2210	WP	1:50	4180_5

PLAN

**2.25 Sanitärbereich West 2.0G**

PLANINHALT

**Fliesenspiegel**

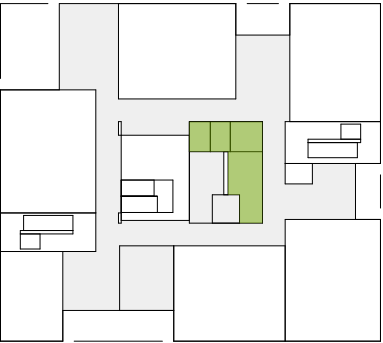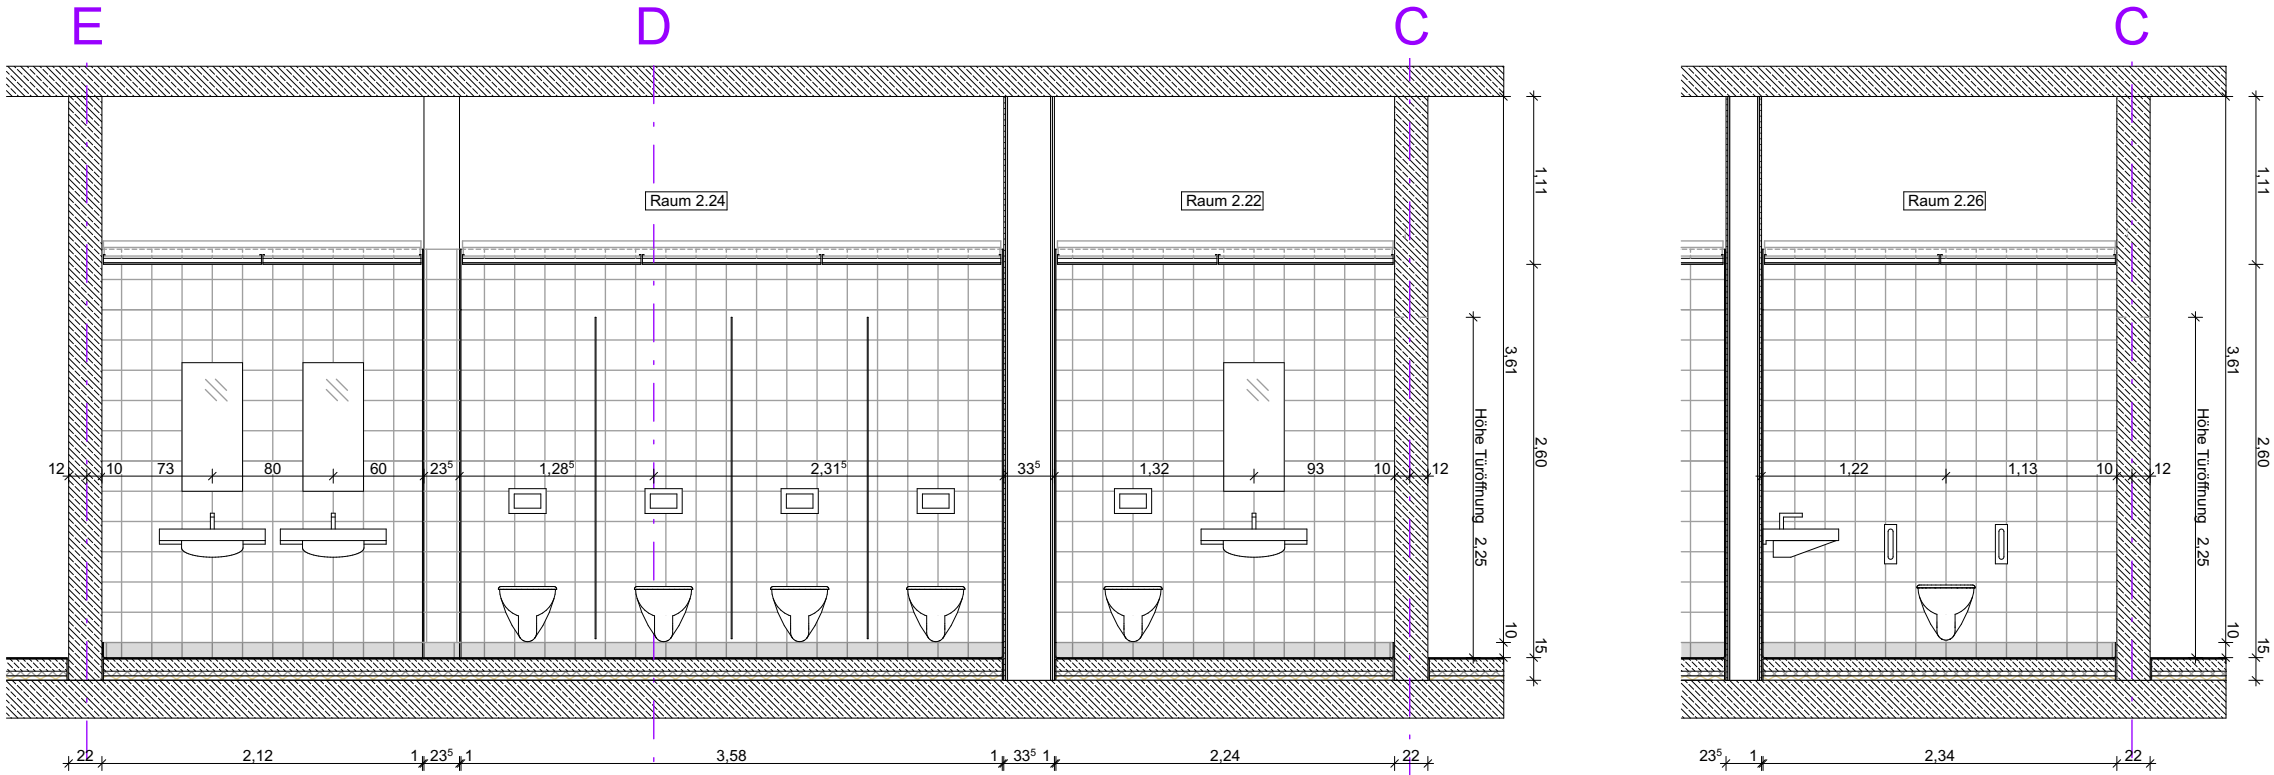


**Wandfliese:**

V & B, Unit Two  
Art.-Nr. 1171TW01  
Steingut, Farbe Creme matt  
Format 20 x 20

**Bodenfliese:**

V & B, Unit One mit Sockelfliese  
Art.-Nr. 2248UT42  
Feinsteinzeug, Farbe Grau matt  
Format 20 x 20  
Rutschklasse R 10 B

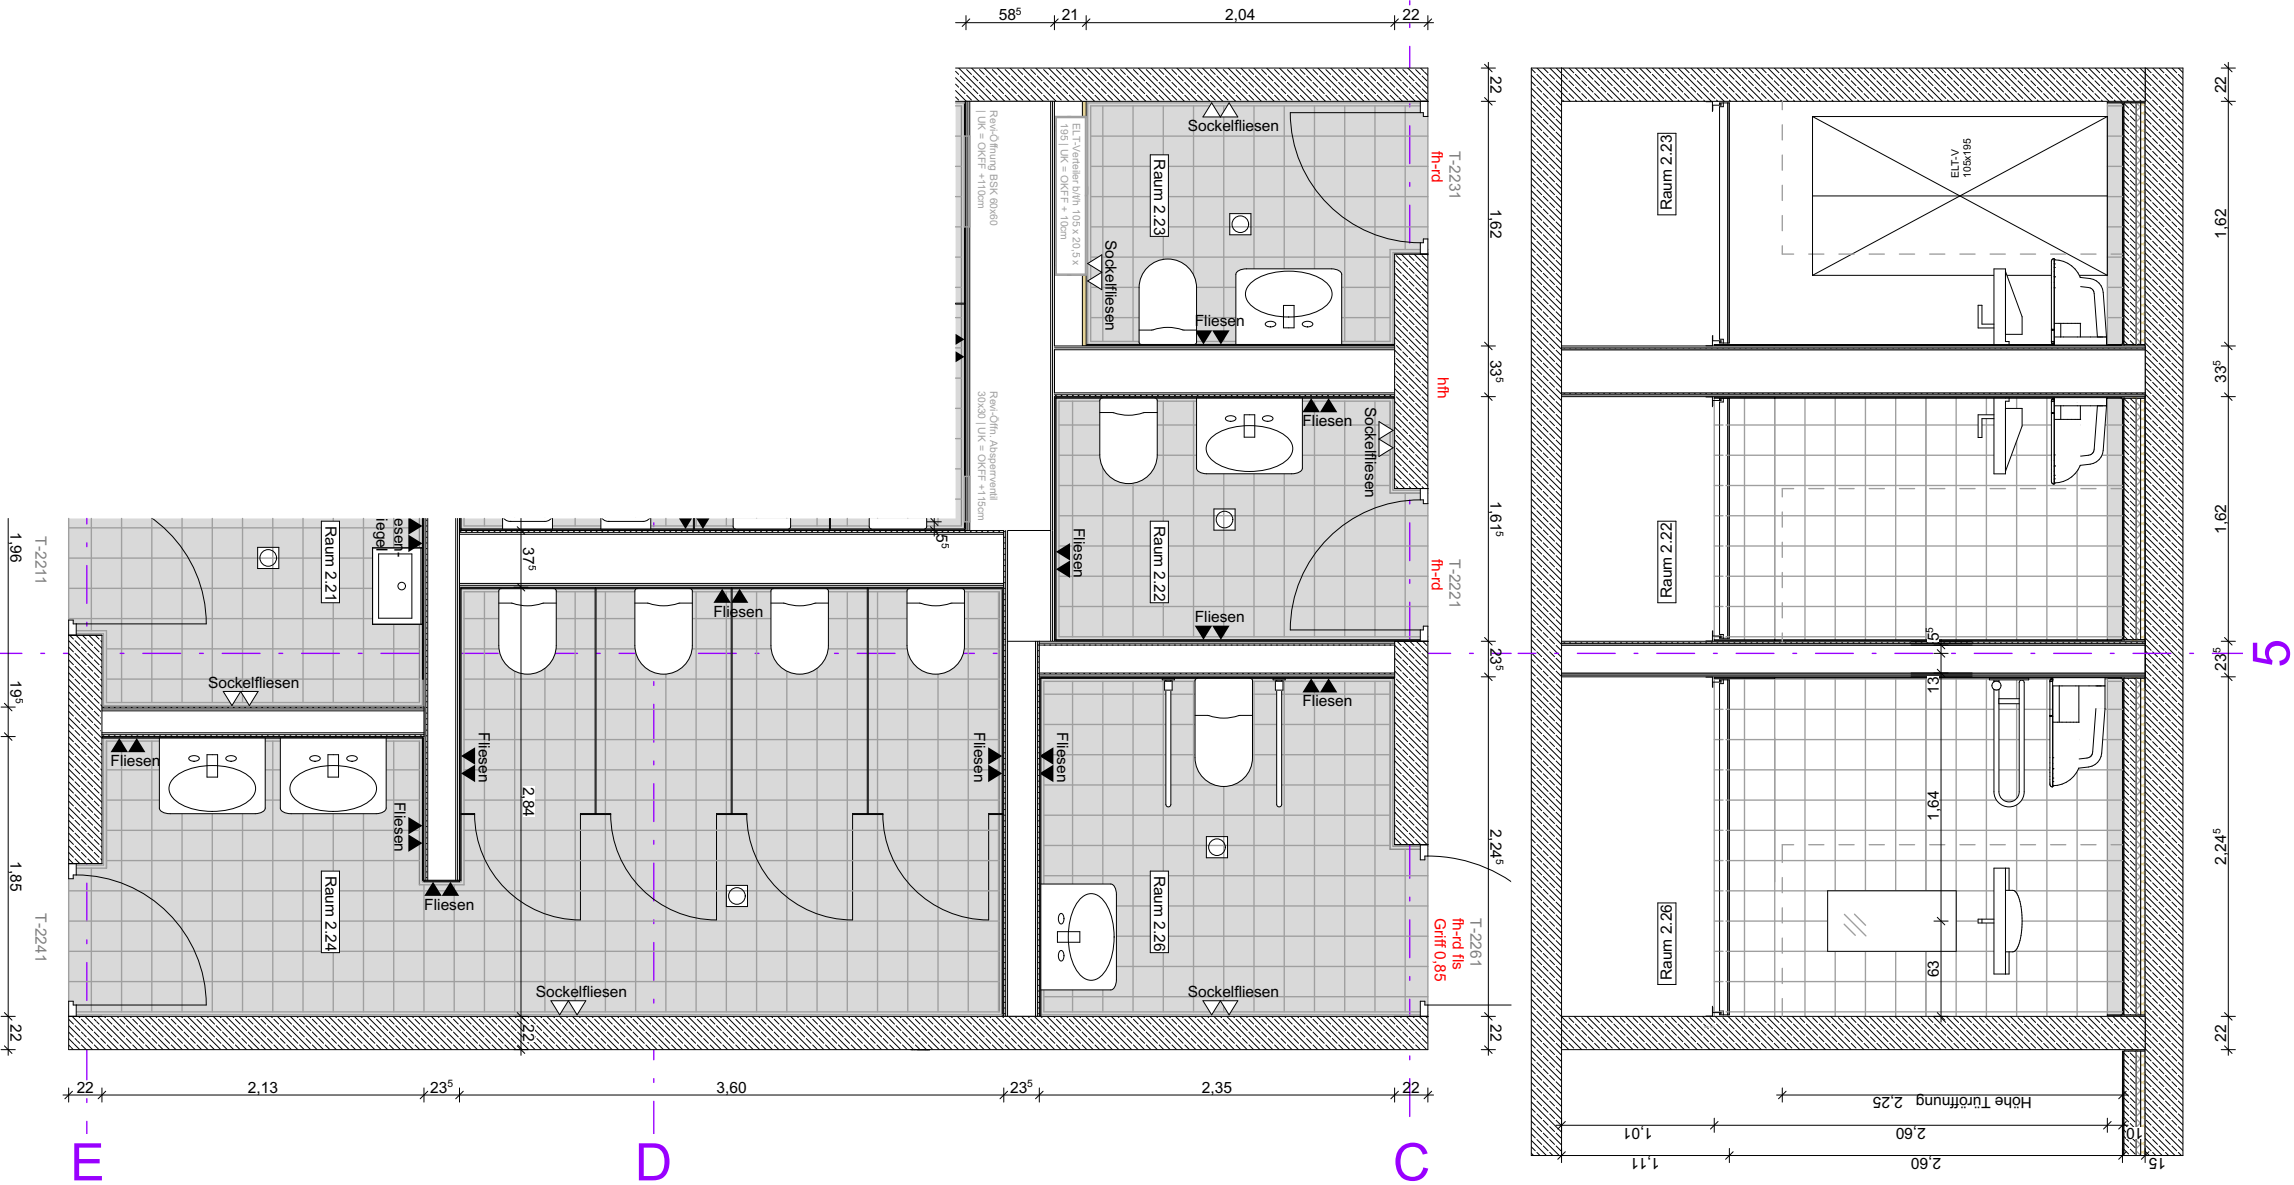

**SCHULZENTRUM HELDMANSKAMP  
ERWEITERUNG REALSCHULE LEMGO**

hautau . winterhalter : architekten

Lessingstraße 3 | 79100 Freiburg i. Brsg. T 0761 756 77 0

DATUM	AUSGABEDATUM	GEZ. / GEPR.	FORMAT
22.01.2026	22.01.2026		420mm x 279mm
PROJEKTNR.	PHASE	MASSTAB	ZEICH.NR. / IND.
2210	WP	1:50	4180_6

PLAN

**2.24 Sanitärbereich Ost 2.OG**

PLANINHALT

**Fliesenspiegel**