

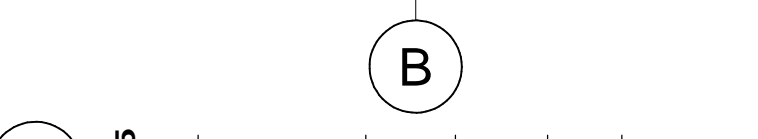



M. 1:20

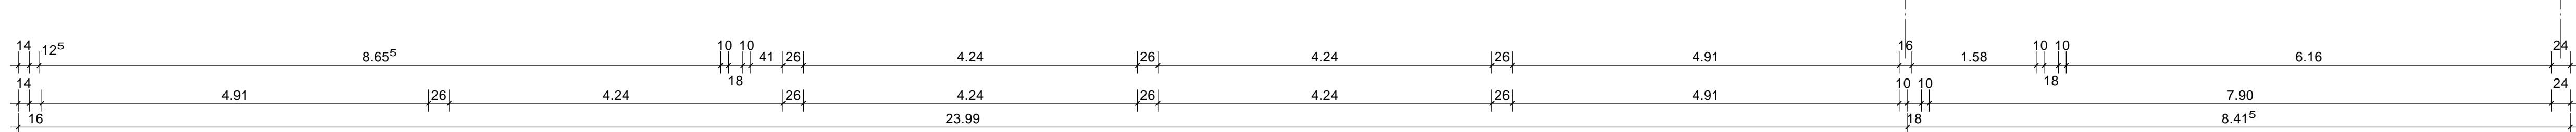

M. 1:50

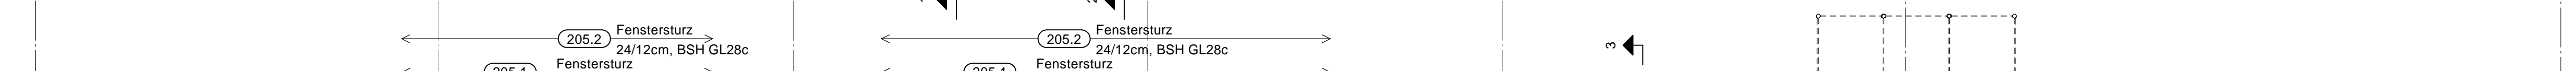

M. 1:50

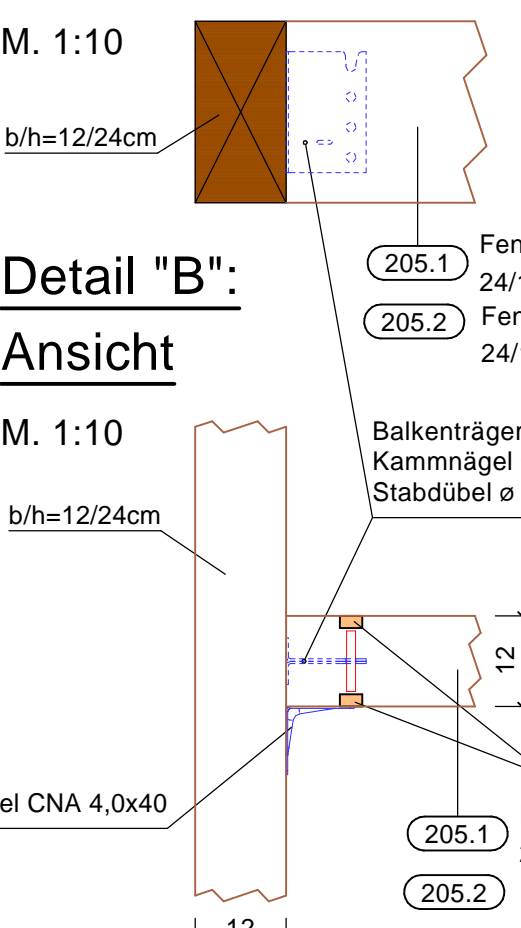

M. 1:50



M. 1:50

M. 1:50



M. 1:50




Alle Maße sind am Bau zu prüfen !		
Legende	Baustoffe	
	Stahlbeton	C25/30, B 500 (M-S)
	Stahlbetonbalken (Grundriss)	C25/30, B 500 (M-S)
	aufgehende StB-Bauteile	
	Stahlbeton-WU	C25/30 WU, B 500 (M+S)
	Stahlbetonbalken WU (Grundriss)	C25/30 WU, B 500 (M+S)
	aufgehende StB-Bauteile WU	
	StB-Fertigelb	
	StB-Fertigelb (Ansicht)	
	aufgehende StB-Fertigteile	
	unbewehrter Beton	
	trag. Mauerwerk	
	aufgehendes trag. MW-Wände	
	verankertes Mauerwerk	
	nichttrag. MW-Wände	~3 kN/m
	nichttrag. Wände	
	Putzwerk	
	Holz (Ansicht/Schnitt)	
	Holz (Grundriss/Ansicht)	Nadelholz C 24 / EKH GL24c
	Holzständerwand	Nadelholz C 24 (Zwischenstiele im Raster von 62,5cm nicht dargestellt)
	Massivholzwand-Decke	BSH GL24c
	Holzständer	
	Abstrich	
	Beland	

a	Änderung Konsolanker	20.03.2026	Debbrecht
Index	Änderung	Datum	Name
Freigabe Architekt :		Freigabe Prüflingenieur :	

Ausrichtung:	Bauteil / Gebäude / Planschnitt :

$\mu = 0.0096$ $\sigma = 102.70$ $\text{exp}(\text{AIN})$

20.00m = 7103.70 m³/m³ Bemessungswasserstand: Wassereintragsklasse:	
Fachplanung	Stand vom

Teilplanung	Stand vom	
Objektplanung	Stand vom	
 Dipl.-Ing. Martin Pötter		Signatur

DR. EHLERS - UNLAND
 Beratende Ingenieure - PartG mbH - PR 200426 AG Hannover



Dipl.-Ing. Kai Buhl
 Am Tie 1
 49069 Osrobrück
 Telefon: (0541) 91184-0
 info@ehlers-unland.de

MITGLIEDER DER INGENIEURKAMMERN

NIEDERSACHSEN UND NORDRHEIN - WESTFALEN		www.eblers-unland.de
Bauvorhaben :		Bauherr :

Neubau eines Feuerwehrgerätehauses	Alte Hansestadt Lemgo
Lehbrinksweg	Heustraße 36-38
32657 Lemgo	32657 Lemgo

02007 Leistung		02007 Leistung	
Phase : Ausführungsplanung		Datum	Name

Planinhalt / Bauteil :	Gezeichnet	05.12.2025	Debbrecht
Holzkonstruktion Erdgeschoss			

		Gerechnet	29.03.2025	K. Buhl
Dateiname:	224-094_TWP_APL_K_0_100_a_P_EG	Maßstab:	1:50, 20, 10	

224-094	TWP	APL	K	0	100	a	P	EG
Auftragsnummer	Zuordnung	Leistungsphase	Dokumentenart	Bauzeit	Plannummer	Index	Status	Inhalt