




Grundriss Decke über dem Erdgeschoss
M 1:100

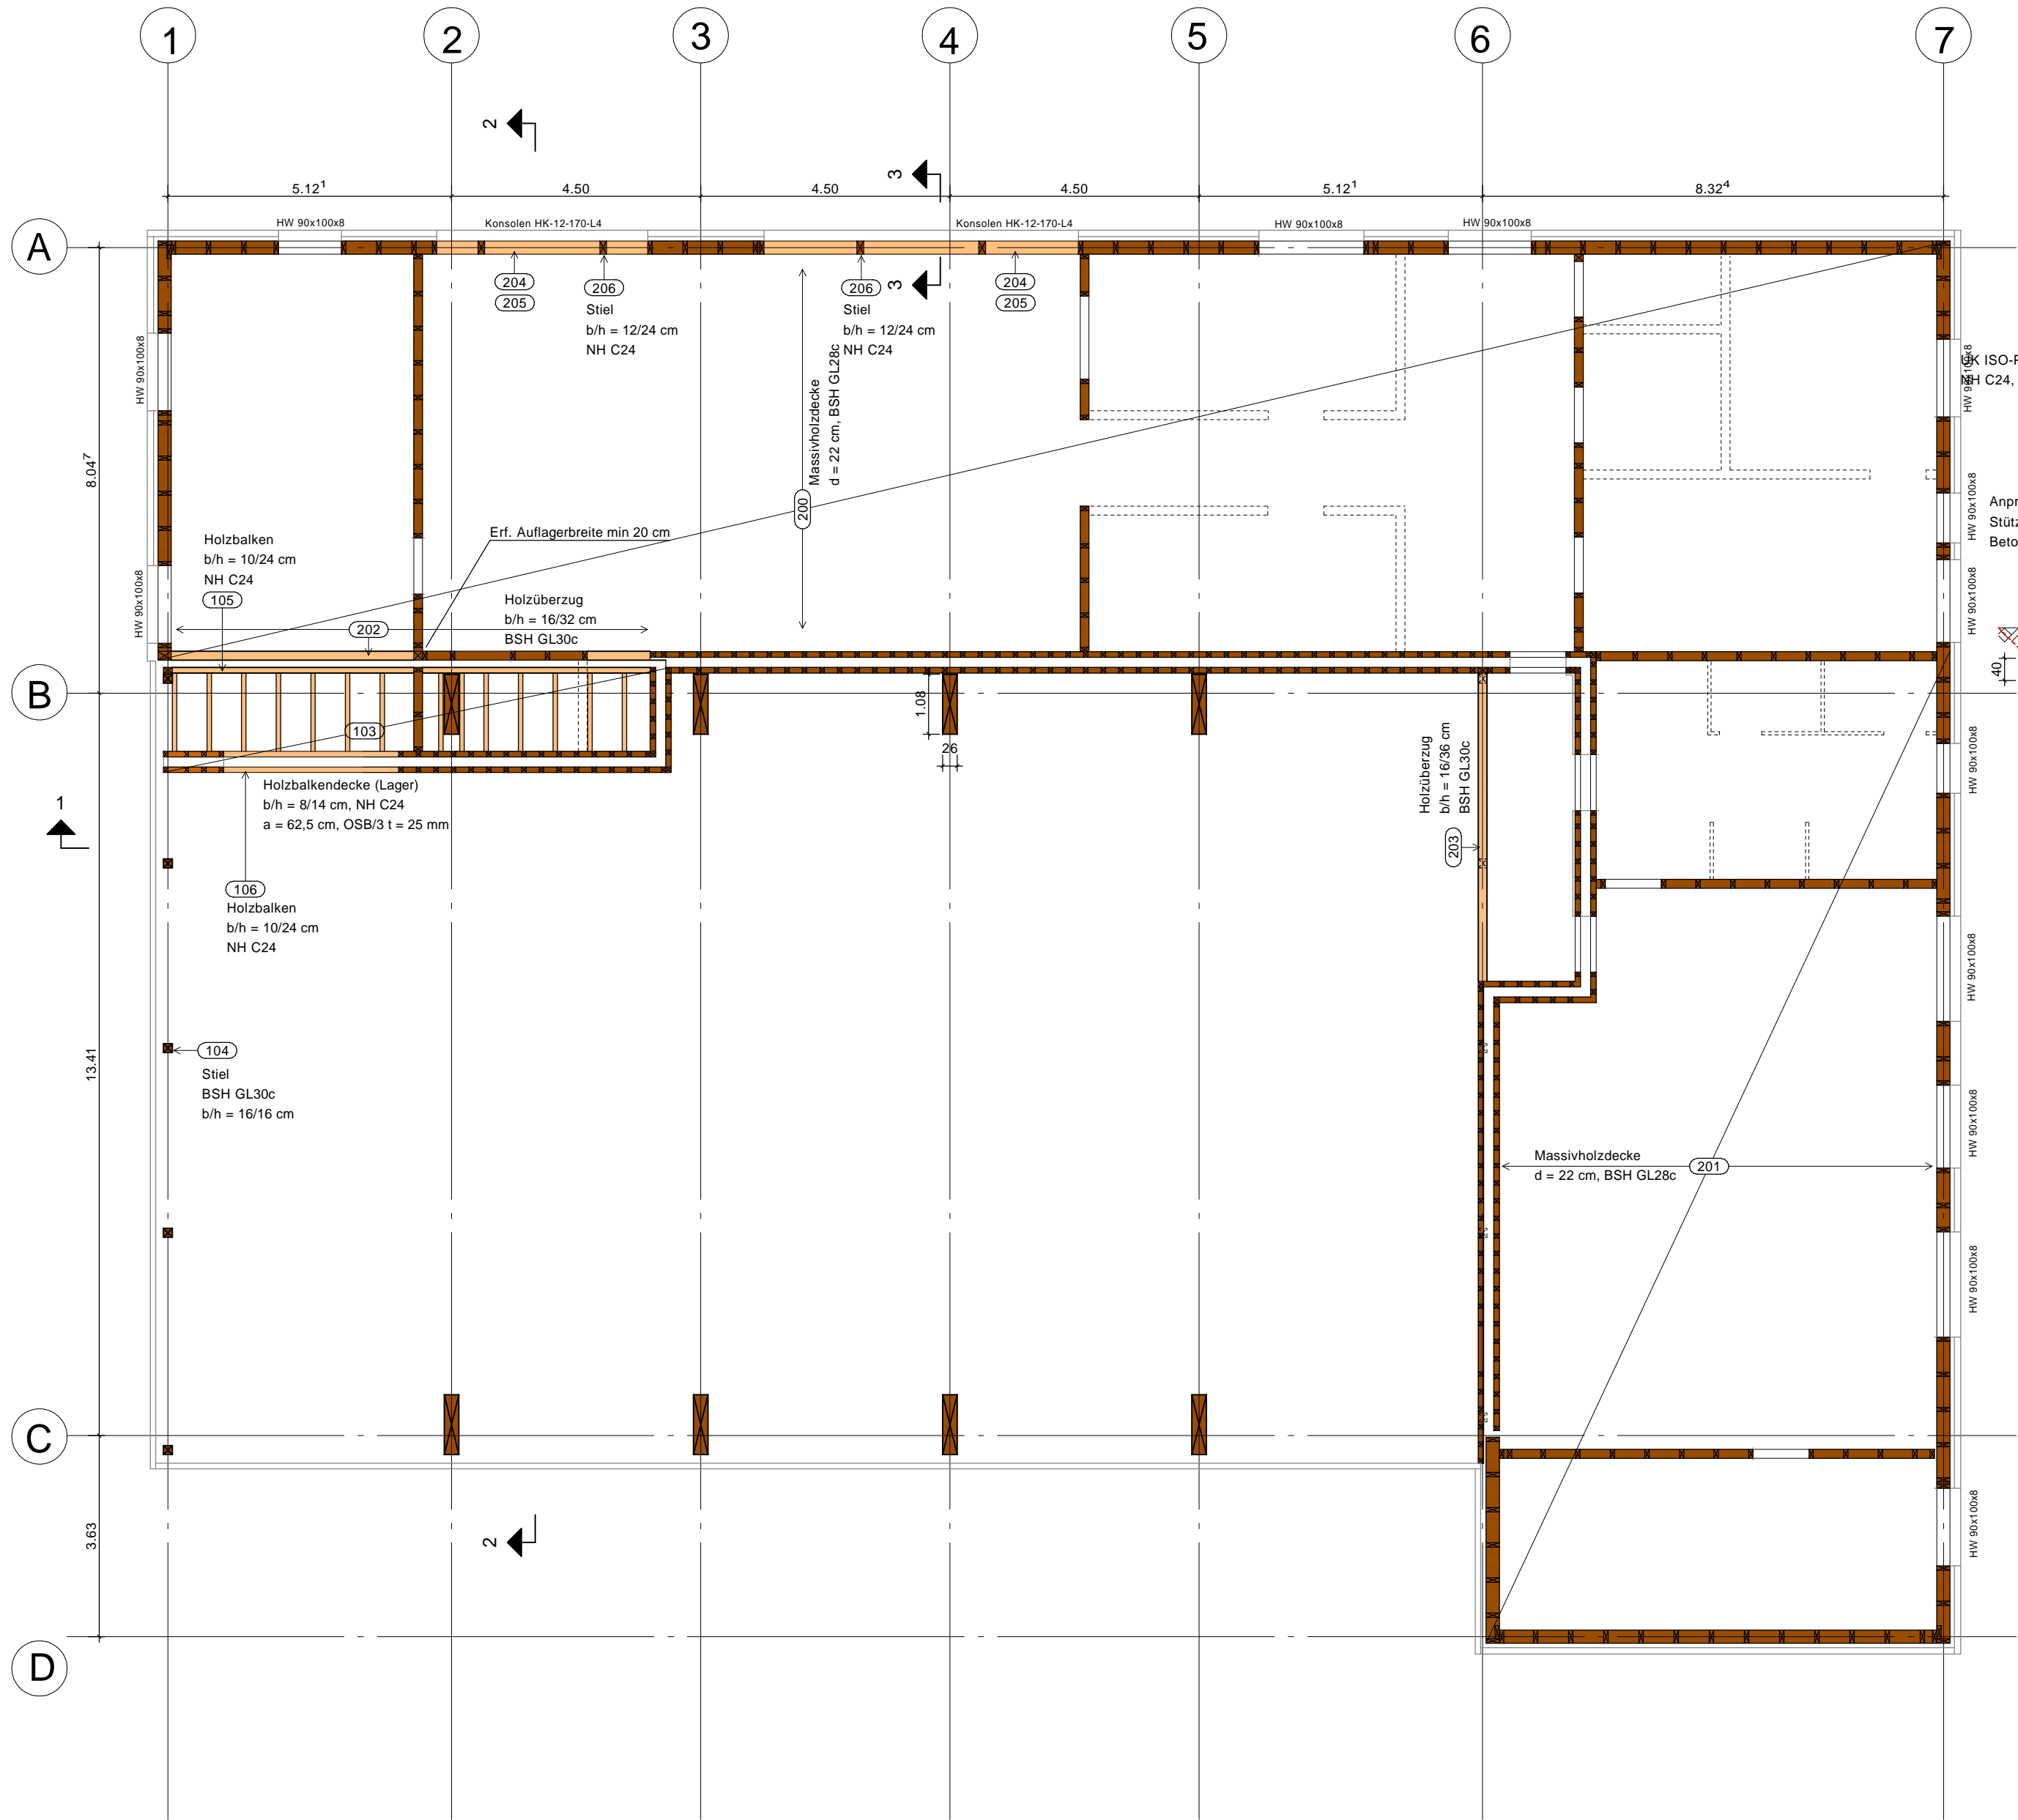


Schnitt 1 - 1:
M 1:100

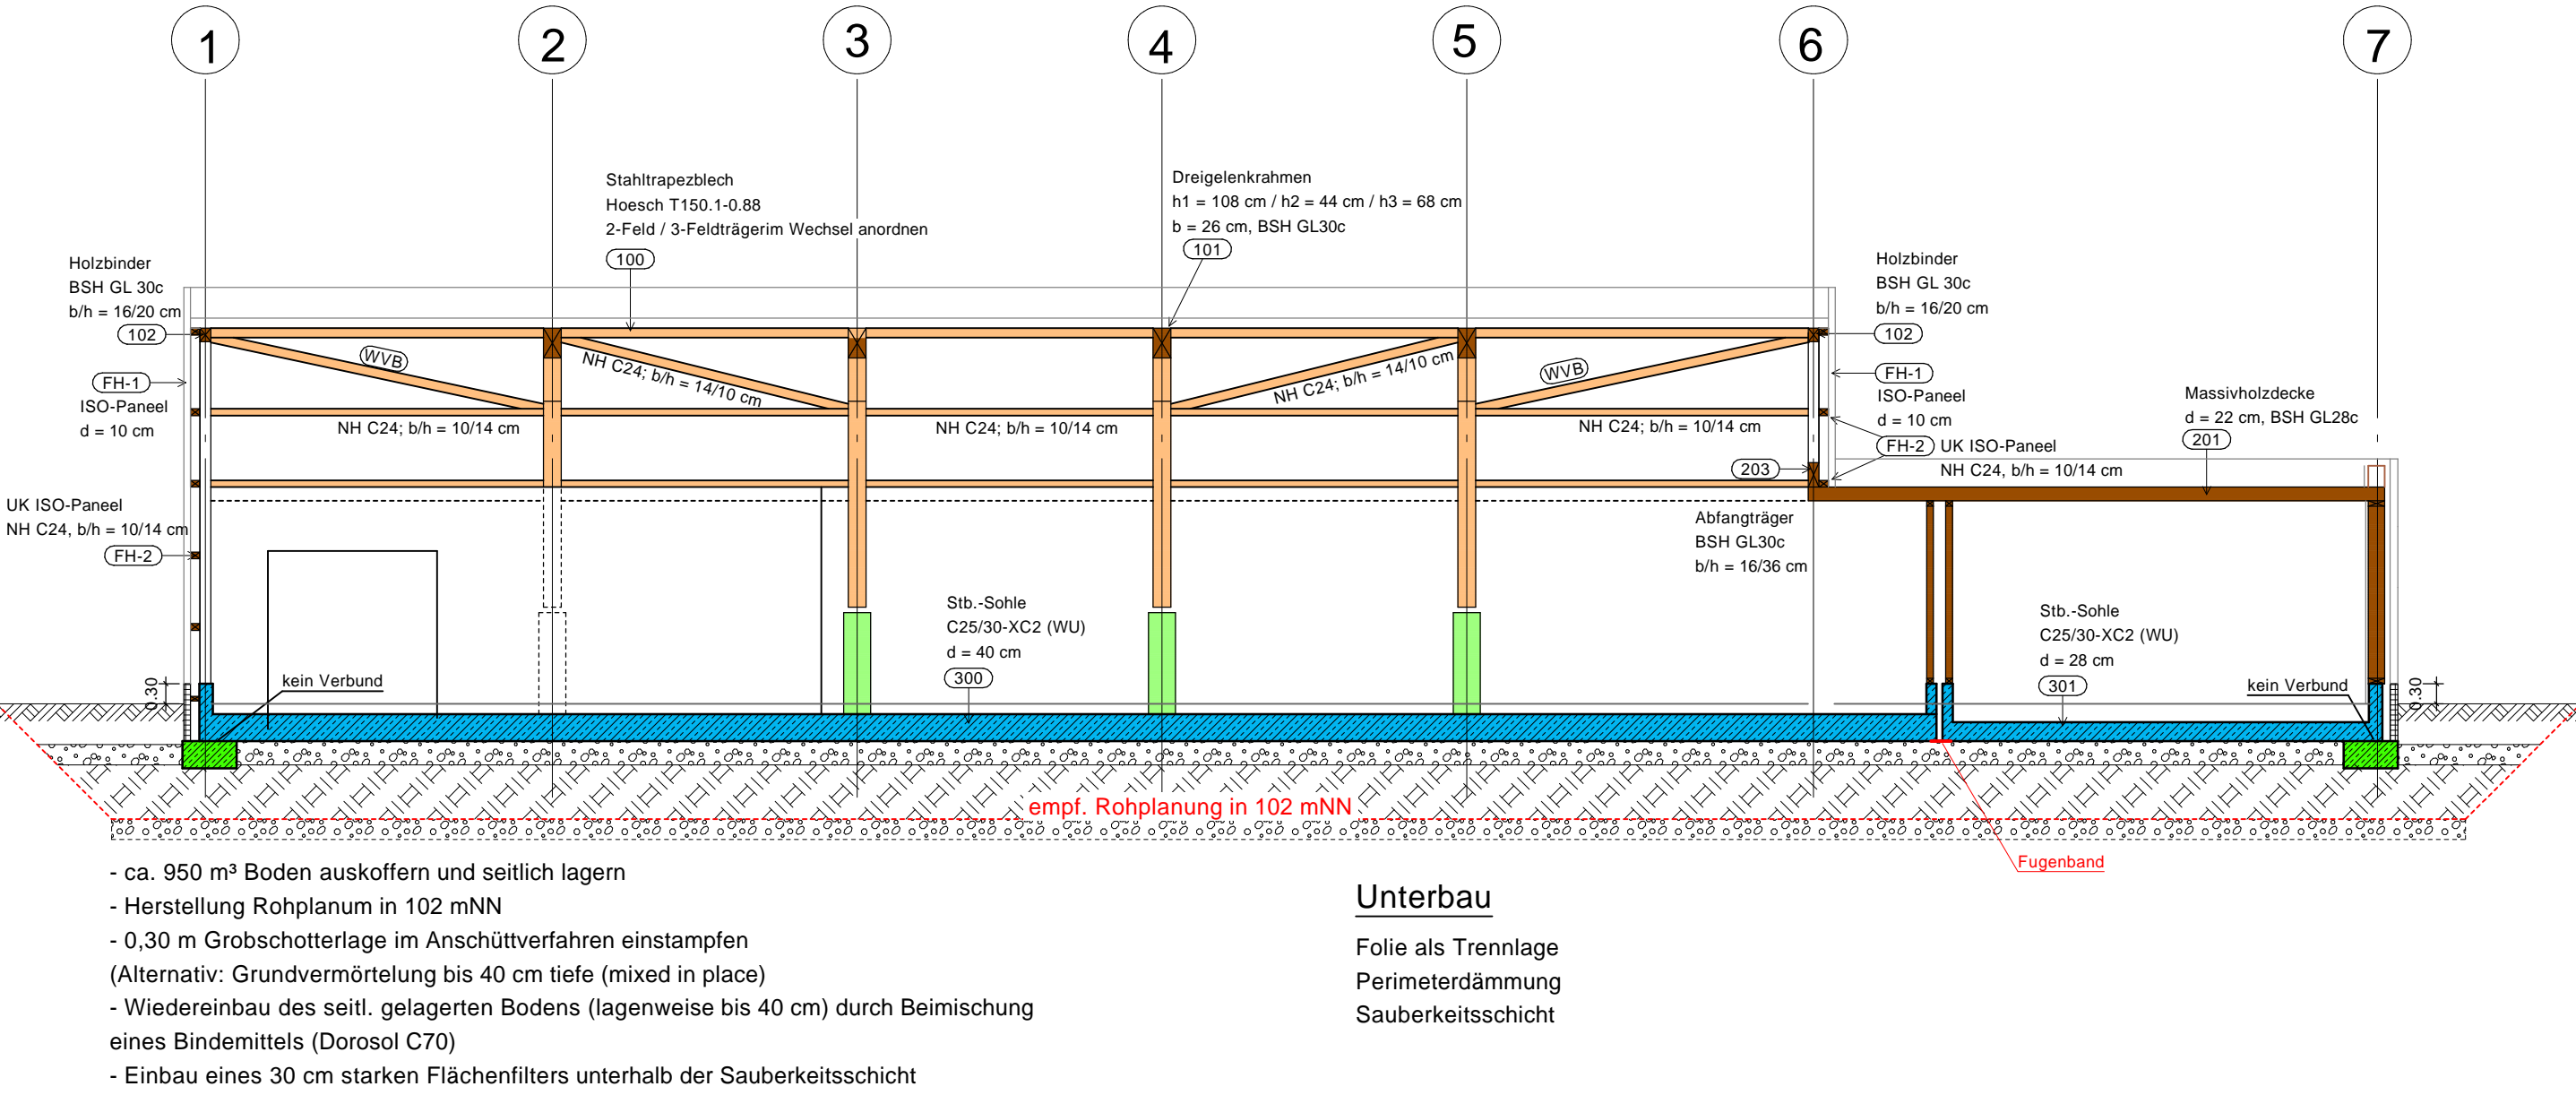


Schnitt 2 - 2:
M 1:100

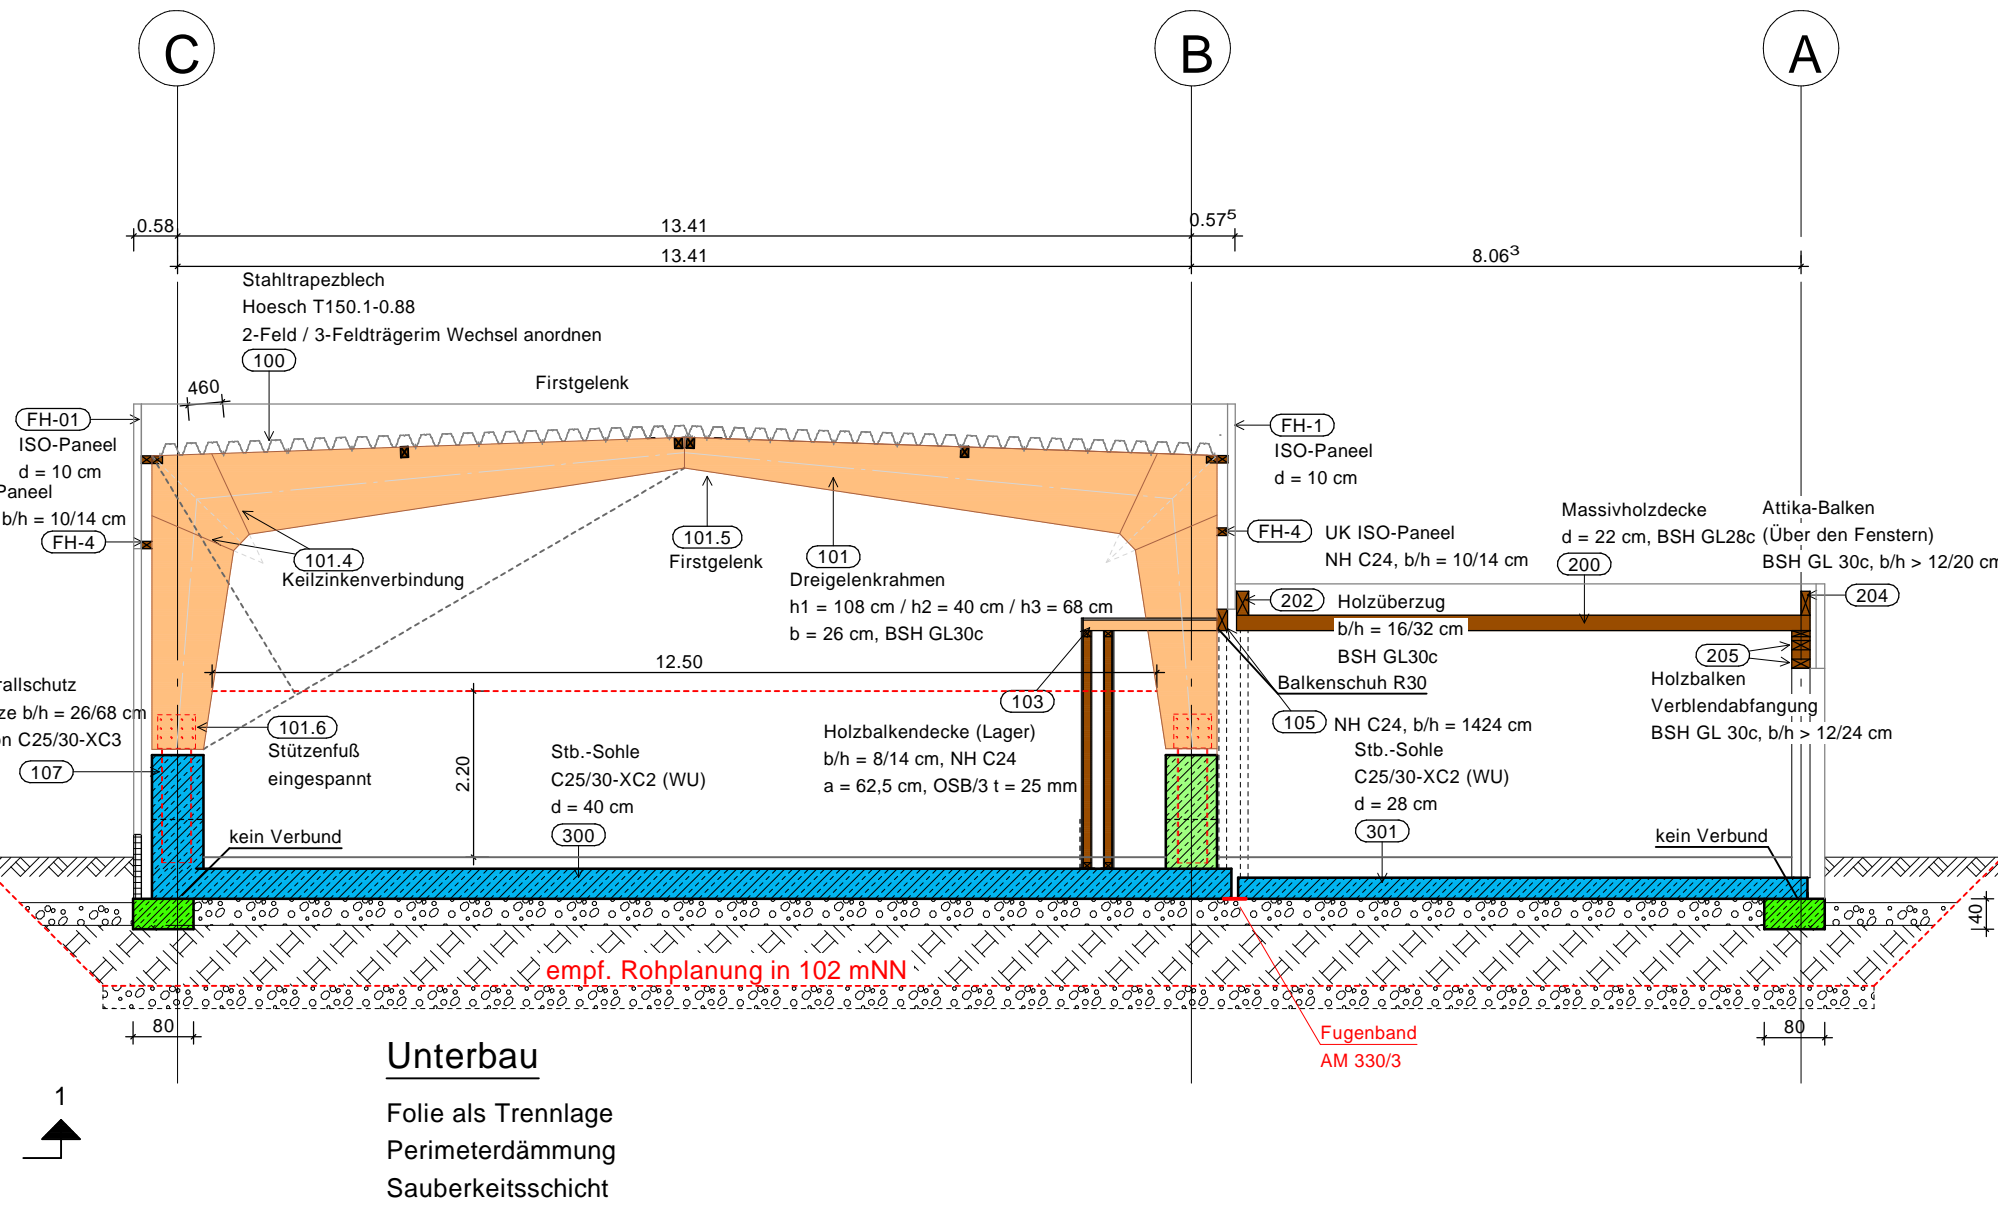

Schnitt 3-3
M 1:20

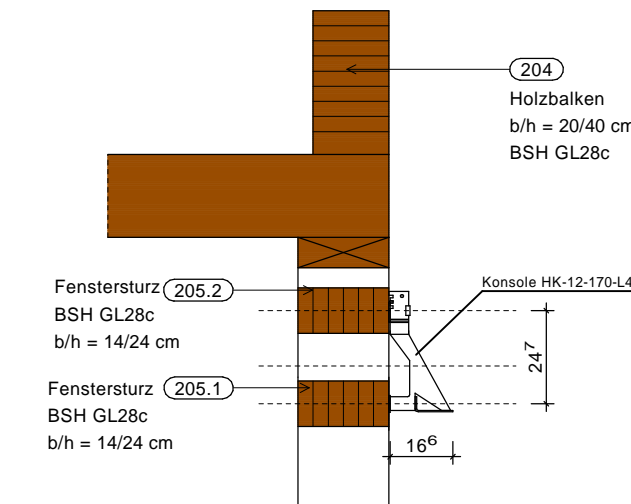

Grundriss Gründung
M 1:200

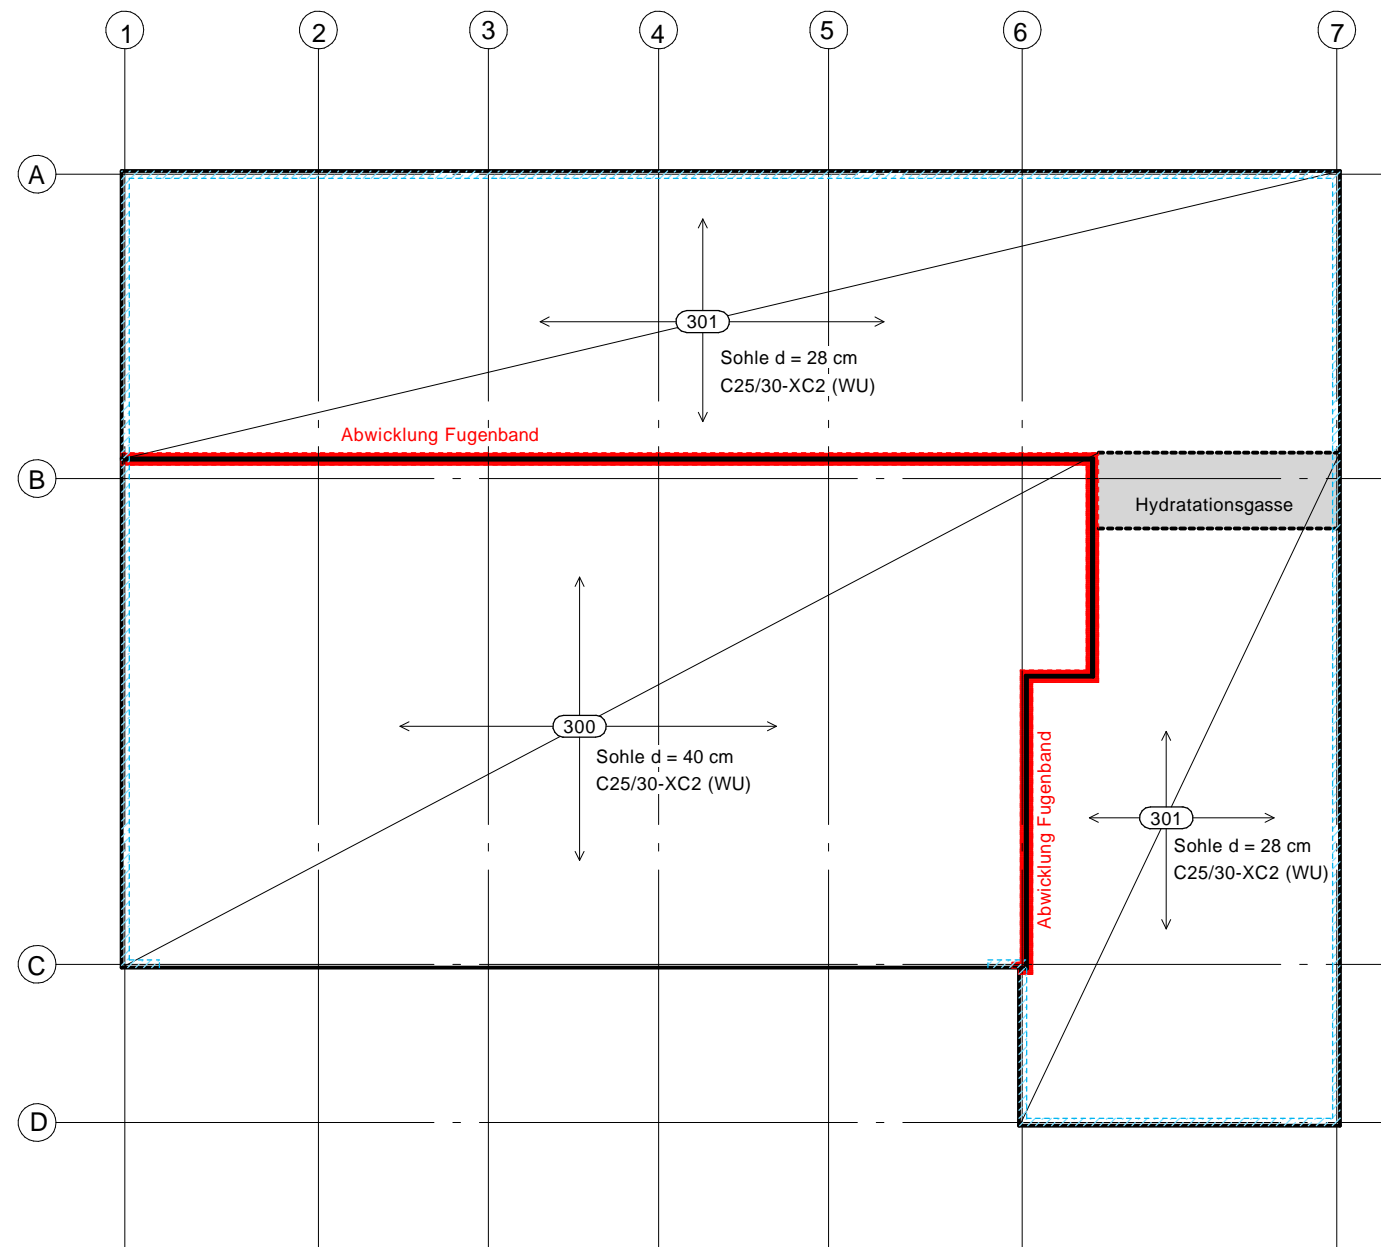

Abdichtung erdberührter Bauteile	BK1
Beanspruchungsklasse:	drückendes Wasser infolge aufstauendes Sickerwasser
Nutzungsklasse:	NK-A
Entwurfsgrundsatz:	hochwertige Nutzung
zus. Maßnahme	a (RV) Bauweise zur Vermeidung von Trennrissen Einbau einer 2-lagigen Gleitfolie

Alle Maße sind am Bau zu prüfen !

Legende	Baustoffe
	Stahlbeton C25/30, B 500 (M+S)
	Stahlbetonbalken (Grundriss) C25/30, B 500 (M+S)
	aufgehende Stb.-Bauteile
	Stahlbeton WU
	Stahlbetonbalken WU (Grundriss)
	aufgehende Stb.-Bauteile WU C25/30 WU, B 500 (M+S)
	Stb.-Fertigteile
	aufgehende Stb.-Fertigteile
	unbewehrter Beton
	trag. Mauerwerk
	verstärktes Mauerwerk
	nichttrag. Wände <3 kN/m
	aufgehende trag. MW-Wände
	aufgehende MW-Wände
	Profilstahl
	Holz
	Holz (Grundriss/Ansicht) Nadelholz C 24 / BSH GL30c
	Holztafelwand Nadelholz C 24
	Massivholzwand/-Decke BSH GL28c
	Abbruch
	Bestand

Index	Änderung	Datum	Name

Freigabe Architekt : BothmerHübner mbB Architekt & Berater der Ingenieur Hetendorf 47, 29320 Südheide	Freigabe Prüflingenieur :
---	---------------------------

Ausrichtung: ±0.00m = +103,7 müNN	Bauteil / Gebäude / Planschnitt :
--	-----------------------------------

Fachplanung	Stand vom
Objektplanung	Stand vom 16.05.2025

INGENIEURBÜRO FÜR BAUWESEN DR. EHLERS - UNLAND Beratende Ingenieure - PartG mbB - PR 200426 AG Hannover BERATENDE INGENIEURE VBI MITGLIEDER DER INGENIEURKAMMERN NIEDERSACHSEN UND NORDRHEIN - WESTFALEN	 Dipl.-Ing. Martin Pötter Dipl.-Ing. Kai Buhl Am Tie 1 49088 Osnabrück Telefon: (0541) 91184-0 Telefax: (0541) 91184-29 info@ehlers-unland.de
---	--

Freigabe : Osnabrück, den Ort / Datum	Projektleiter / (Qualitätsleiter)
---	-----------------------------------

Bauvorhaben : Neubau eines Feuerwehrrätehauses Lehrbrinksweg 32657 Lemgo	Bauherr : Alte Hansestadt Lemgo Heustraße 36-38 32657 Lemgo
--	---

Phase : Genehmigungsplanung	Datum	Name
Planinhalt / Bauteil : Decke über dem Erdgeschoss	Gezeichnet 02.06.2025	K. Buhl
	Gerechnet 02.06.2025	K. Buhl

Dateiname:	224-094_TWP_GPL_P_02_0_P_EG	Maßstab :	1:200, 100, 20
------------	-----------------------------	-----------	----------------

224-094	TWP	GPL	P	2	0	P	EG
Auftragsnummer	Zuordnung	Leistungsphase	Dokumentenart	Plannummer	Index	Status	Inhalt