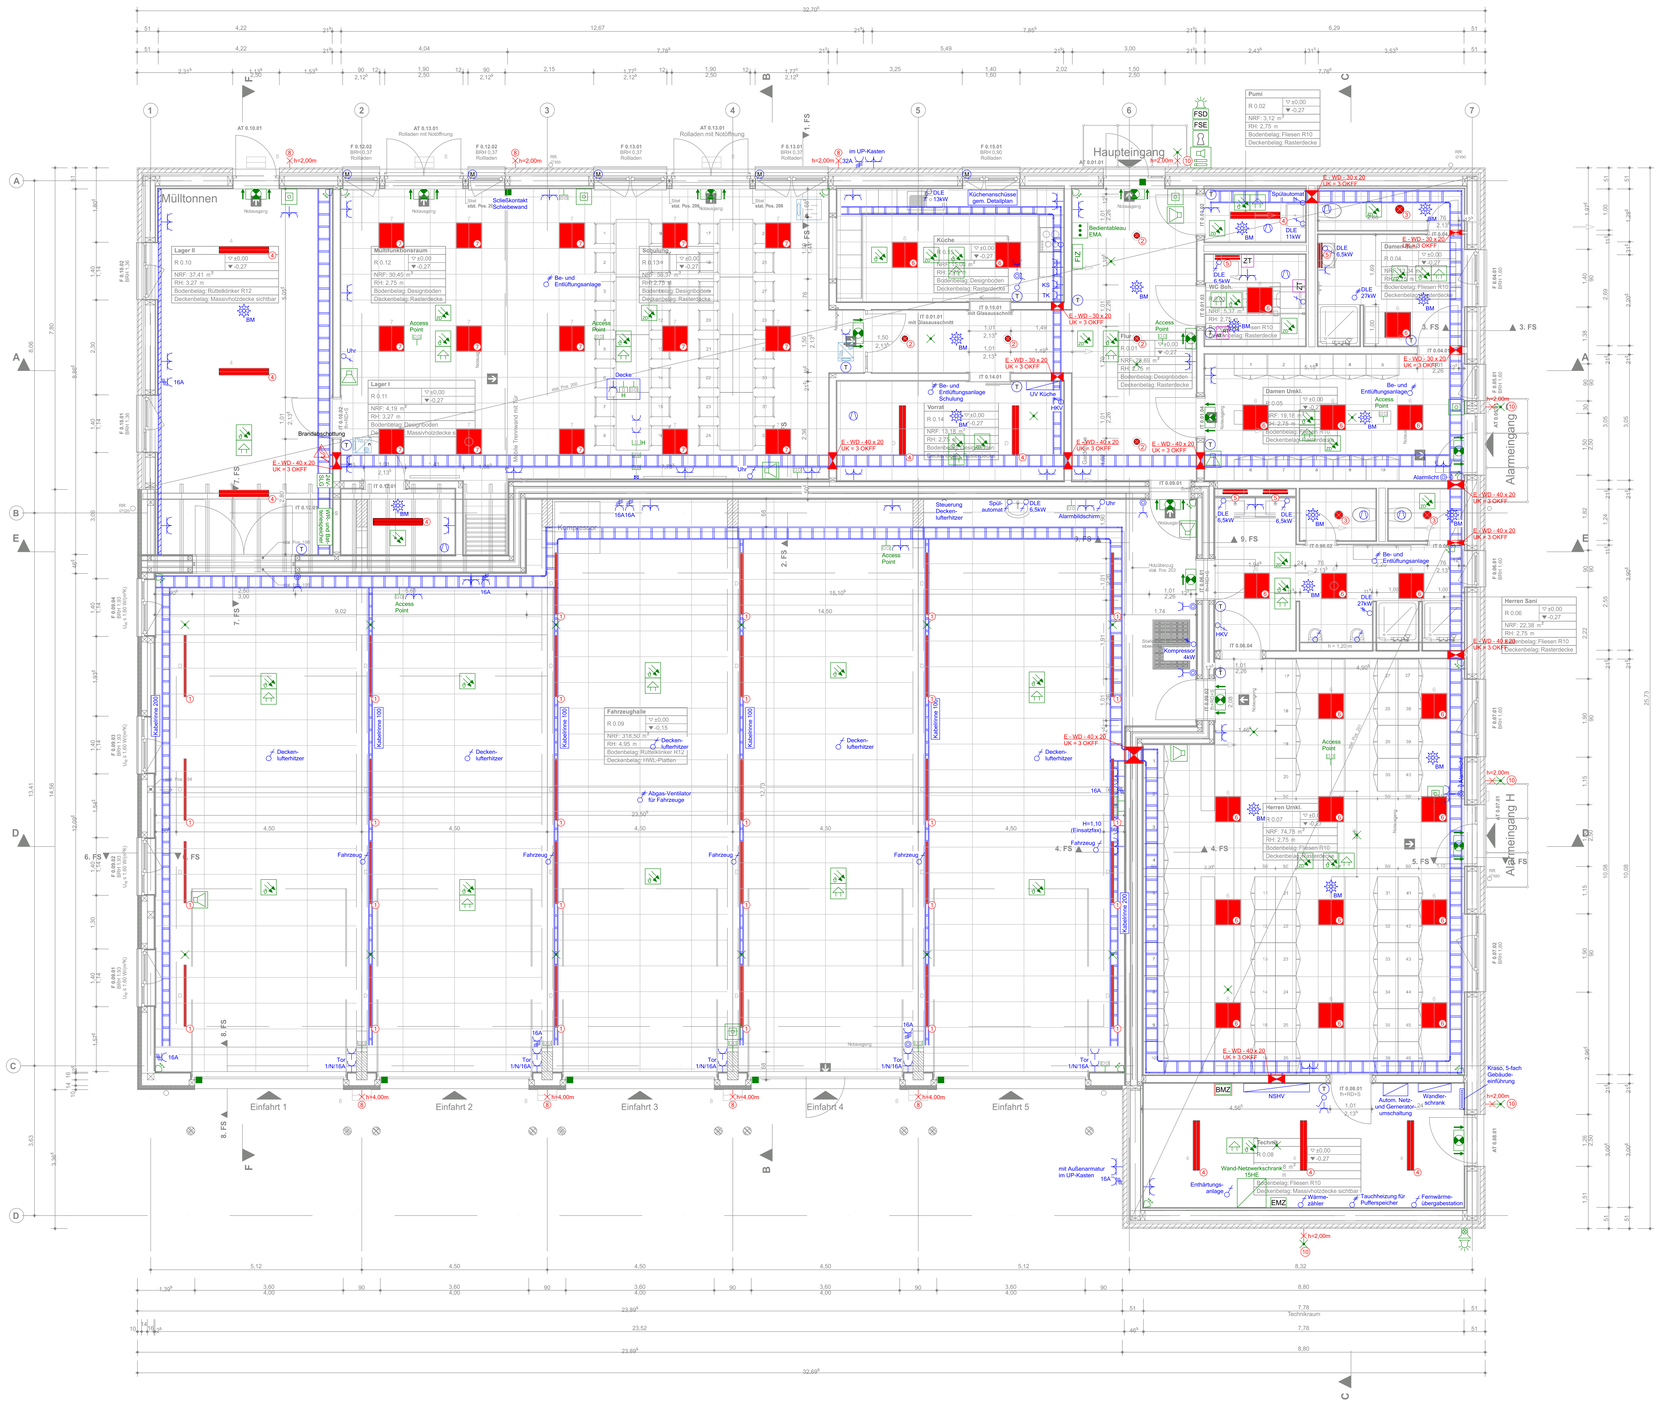

Zeichenerklärung Beleuchtung

1. Lichtbandleuchte
   L=1498mm, B=60mm, H=85mm
   5.500lm, 4000K
   z.B. Zumtobel, Tecton C
2. LED-Deckeneinbaudownlight
   Ø=137mm, H=80mm
   1.500 lm, 4000K
   z.B. Thorn, Cetus3 S
3. LED-Deckeneinbaudownlight
   Ø=195mm, H=100mm
   2.000 lm, 4000K
   z.B. Thorn, Cetus3 M
4. LED-Deckeneinbauleuchte
   L=1216mm, B=166mm, H=64mm
   4.250 lm, 4000K
   z.B. Thorn, Prisma
5. Spiegelleuchte
   L=585mm, B=90mm, H=102mm
   2.400 lm, 3000K
   z.B. RZB, Polymero Long
6. LED-Deckeneinbauleuchte
   L=622mm, B=622mm, H=34mm
   3.200 lm, 4000K
   z.B. Thorn, Beta 3
7. Deckeneinbauleuchte,DALI
   L=462mm, B=462mm, H=97mm
   4.900 lm, 4000K
   z.B. Thorn, IQ Wave
8. Anbaustrahler, DALI
   L=462mm, B=265mm, H=139mm
   5.709 lm, 3000K
   z.B. Thorn, Arealflood Pro
9. Mastaufsatzstrahler, DALI
   L=462mm, B=265mm, H=139mm
   5.709 lm, 3000K, LPW: 6m
   z.B. Thorn, Arealflood Pro
10. Wandleuchte mit integr. Sicherheitsleuchte
    L=240mm, B=240mm, H=92mm
    549 lm, 3000K
    z.B. Inotec, SN/A 6200 SQ

Zeichenerklärung Elektroinstallation

- Raumthermostat
- Taster
- Pilztaster
- Jalousietaster
- Ausschalter
- Bewegungsmelder
- Präsenzmelder
- KNX-Bedienelement
- MSE 6-fach
- Schukosteckdose
- Schukodoppelsteckdose
- CEE-Steckdose
- E-Anschluss 230V
- E-Anschluss 400V
- Datenanschluss 2x RJ45
- HDMI-Anschluss
- Motor elektrisch
- Lüfter
- Einbruchmeldezentrale
- Bedientableau EMA
- Bewegungsmelder EMA
- Scharfschalteinrichtung EMA
- Türkontakt für EMA
- Lautsprecher
- Außensirene EMA
- Ruf- und Abstelltaster
- Zugtaster
- Türsprechanlage
- Brandmeldezentrale im F30 Gehäuse
- autom. DT-Mehrkriterienmelder
- Zwischendeckenmelder
- Druckknopfmelder
- Sockelsirene BMA
- Blitzleuchte BMA
- Feuerwehr-Informationszentale
- Freischaltelement
- Feuerwehr- Schlüsseldepot
- Sicherheitslichtgerät
- Rettungszeichenleuchte
- Sicherheitsleuchte
- Wandleuchte mit integriertem Notlicht 549/184 lm, 3000K z.B. Inotec SNA 6200 RD

Auftraggeber	Bauvorhaben
Alte Hansestadt Lemgo Heustraße 36-38 32657 Lemgo	Neubau eines Feuerwehrgerätehauses Lehbrinksweg 32657 Lemgo

Ing.-Büro Rutenkröger
Bruchstraße 190
32289 Rödinghausen
Telefon 0 52 26 / 98 55-0
Fax 0 52 26 / 98 55-22
eMail ing.-buero@rutenkroeger.de
Internet www.rutenkroeger.de

Index	Änderungen	geändert am	geändert von

Blatt:		Projekt:	4160 FWGH Lieme
Größe:		Zeichnung:	Erdgeschoss — Vorabzug
Urspr.			
Datei:	41606010		
Stand			
	Datum / Name	Gewerk:	Ausführung Elektroinstallation
Bearb.	08.12.2025 jb	Maßstab:	1:50
Gepr.	08.12.2025 ku		