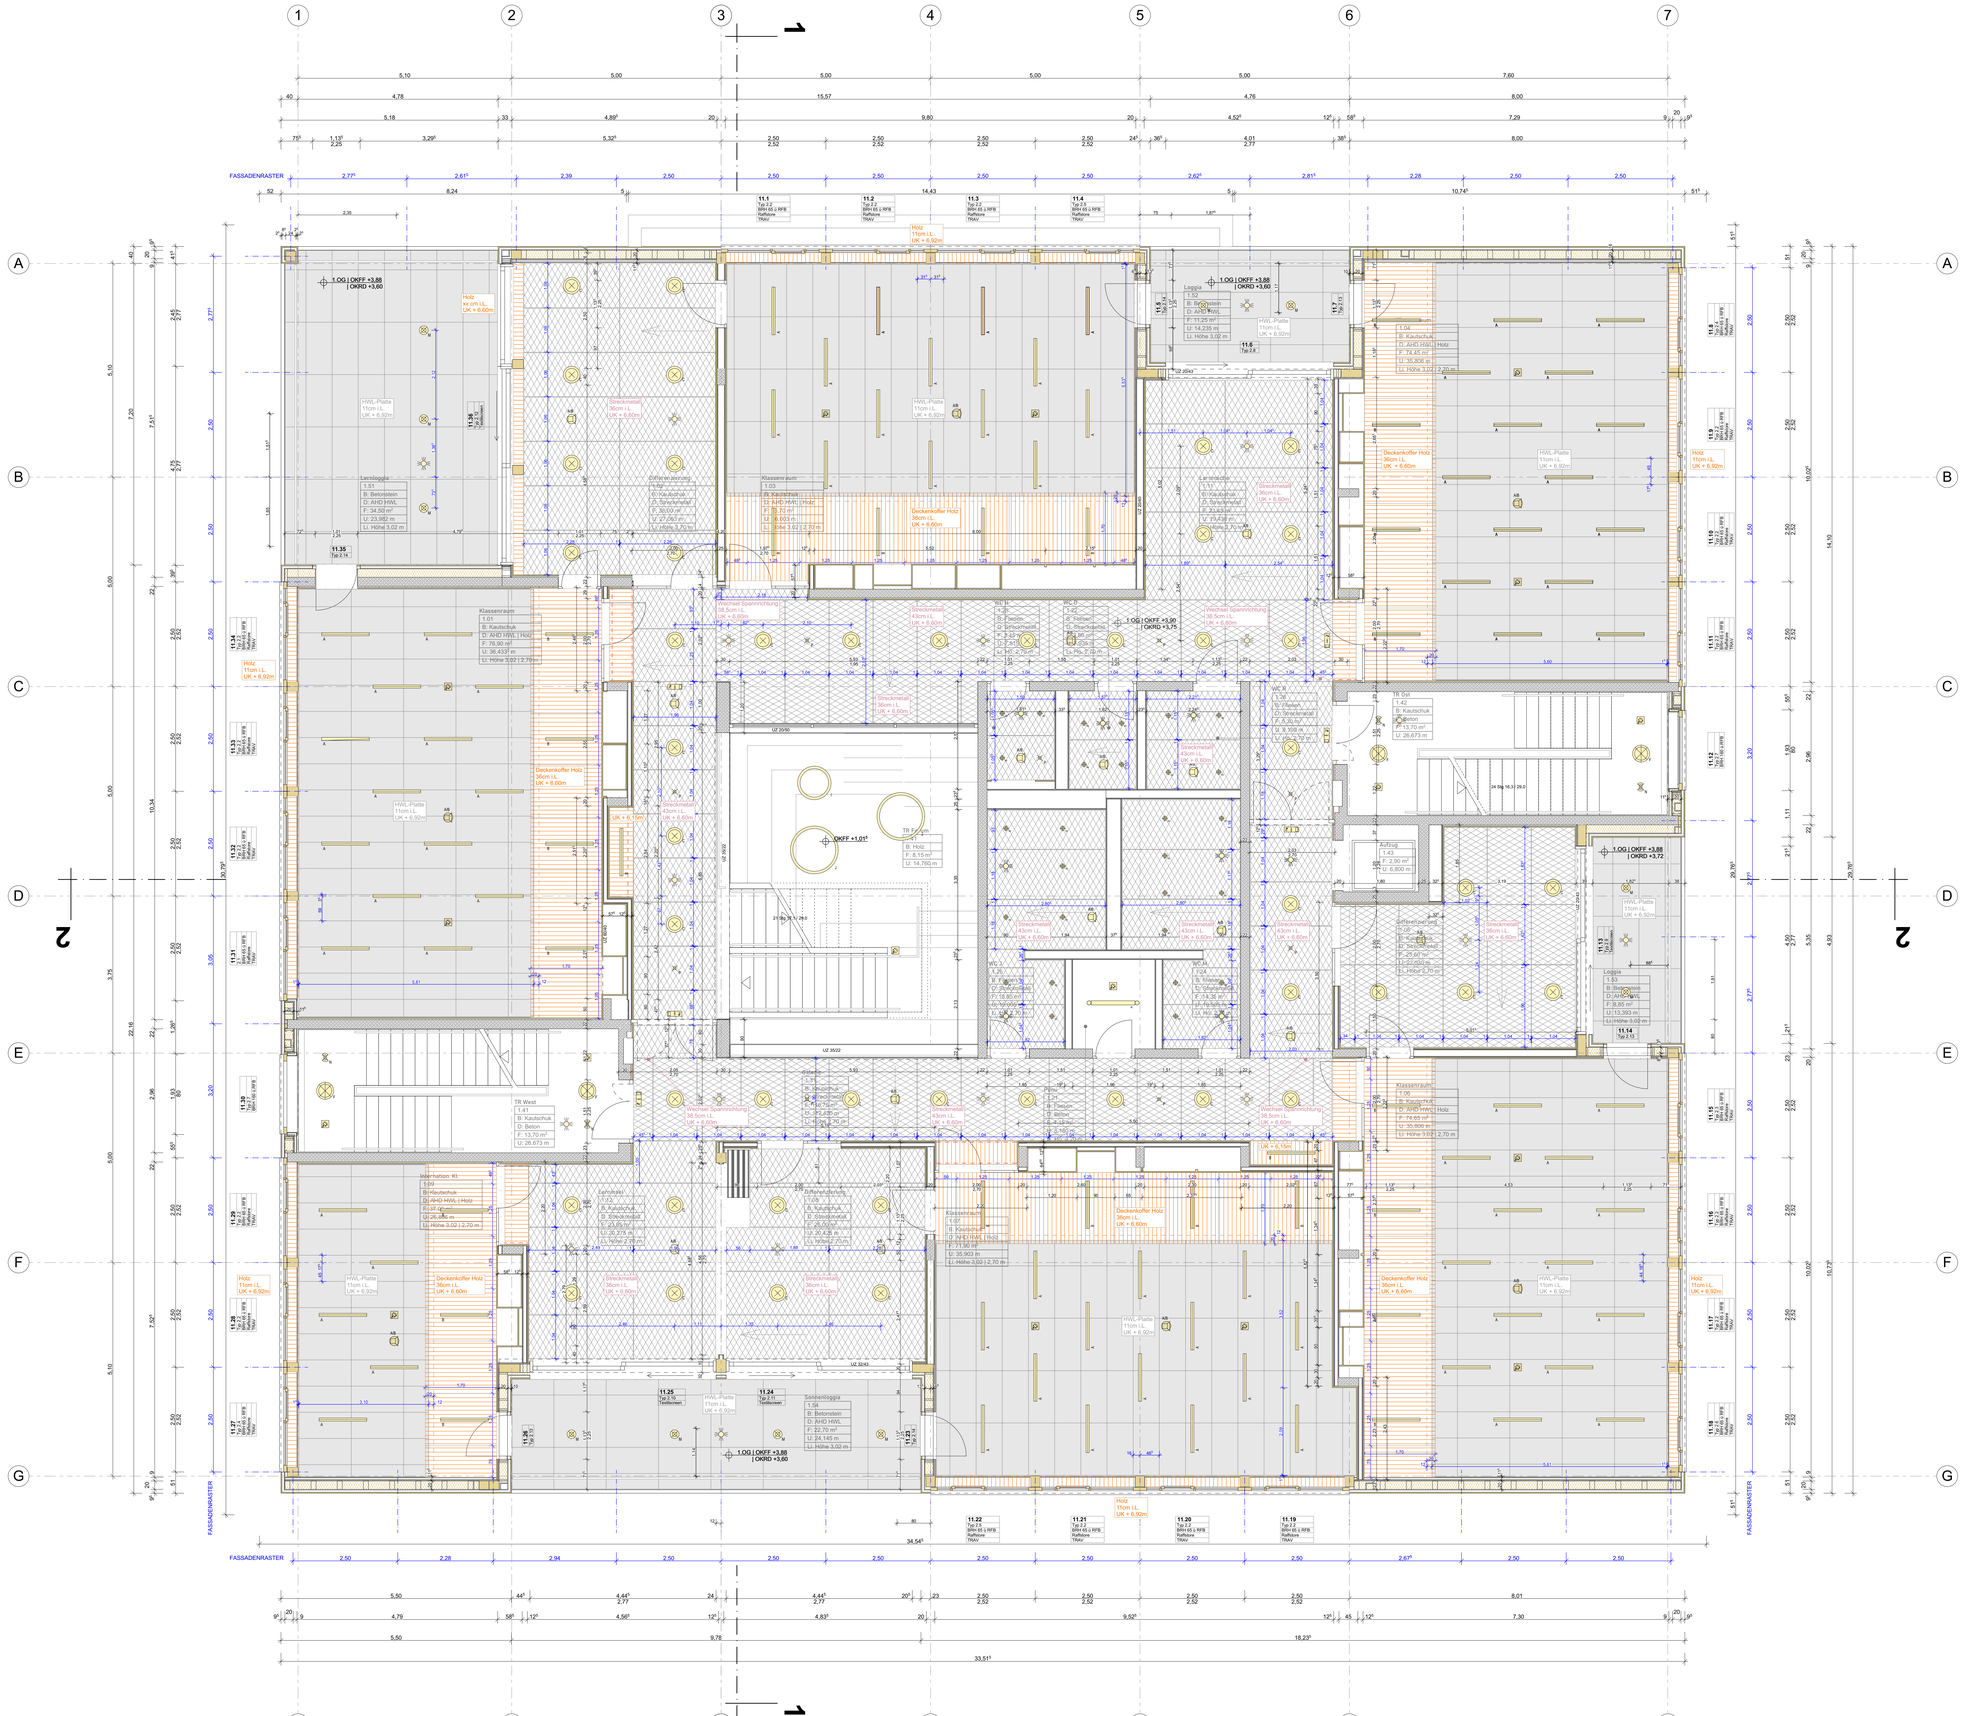

DECKENSPIEGEL

- Blickrichtung Streckmetalldecke: in dieser Richtung blickdicht
- Streckmetalldecke eingehängt, revisionierbare Kassetten
- Deckenverkleidung Holzwolle-Leichtbauplatte geschraubt, Heradesign
- Deckenverkleidung Holz geschraubt, Dreischichtplatte Fichte
- Einbauelement: Präsenzmelder siehe Planung TGA
- Einbauelement: Rauchmelder siehe Planung TGA
- AB Einbauelement: ELA-Lautsprecher siehe Planung TGA
- Einbauelemente: Leuchten siehe Planung TGA

Alle Maße sind vom Unternehmer vor Ort eigenverantwortlich zu prüfen.

Betongüte, Abdichtung, Dämmung, Fundamente, Einlegearbeiten und Aussparungen in Stahlbetonwänden siehe Planung Statik - Ingenieurgruppe Bauen

Sämtliche Angaben zu HLSE Aussparungen s. Planung HLSE - Geiser TGA-Planung

BRH ab OKRD, Türhöhen ab OKFFB

Alle Höhenangaben beziehen sich auf +/- 0.00, wenn nicht anders vermerkt.

Höhenangaben ü. NN nach Angabe Vermesser (+/- 0.00 = OKFF EG = 103,50m ü. NN)

SYMBOLE / ABKÜRZUNGEN

- Stahlbeton
- Betonhalbfertigteil
- Vollholzelement
- Holztafelbauwand
- Trockenbauwand auf Rohboden
- Perimeterdämmung
- Mineralische Dämmung
- Deckendurchbruch
- Wanddurchbruch

OKFFB	Fertigfussbodenhöhe
OKRD	Rohfussbodenhöhe
BRH	Höhen der Brüstungen und Außentüren ab RFB Höhen der Innentüren ab OKFFB
VK	Vorderkante
WD	Wanddurchbruch
WS	Wandschlitz
BD	Bodendurchbruch
DD	Deckendurchbruch
BA	Bodenaussparung
RF	Regenfallrohr
RS	Rauchschutz (Element / Tür)
	Feuerbeständige Bauteile
fb-m	Treppenraumwand feuerbeständig unter mechanischer Belastung
hfh	Hochfeuerhemmende Bauteile
fh	Feuerhemmende Bauteile
fh T	Feuerhemmende Tür
fh V	Feuerhemmende Verglasung
rd T	Selbstschließende Türe mit Rauchschutz
d T	Selbstschließende Türe (geschlossenes, vollwandiges Türblatt, 3-seitige Dichtung)

WANDOBERFLÄCHE

SB3	Sichtbeton

Deckenspiegel 1.Obergeschoss — **2210_A-_5_G1_Z_+01_1410_02**

INDEX	DATUM	ÄNDERUNG
02a	14.01.2025	HWL-Deckenplatten Einteilung ergänzt
01a	19.12.2025	Flurtür Achse E/3 versetzt; Streckmetalldecken an Flurtüren angepasst

WERKPLANUNG

SCHULZENTRUM HELDMANSKAMP
ERWEITERUNG REALSCHULE LEMGO
Kleiststraße 11 | 32657 Lemgo

STATIK
Ingenieurgruppe Bauen PartGmbB
Kronenmattenstraße 4 | 79100 Freiburg i. Brsg.
T 0761 - 384905-0 E info@ingenieurgruppe-bauen.de

HLS - | ELEKTROPLANUNG
Geiser TGA-Planung und Energieberatung GmbH
Rudolf-Hell-Straße 20 | 77955 Ettenheim
T 07822 - 78966-0 E info@geiser-tga.de

BRANDSCHUTZ
Thormählen + Peuckert Beratende Ingenieure
Lise-Meitner-Straße 1b | 33104 Paderborn
T 05251 - 1752-0 E info@tp-ing.de

LANDSCHAFTSPLANUNG
AG Freiraum Lanschaftsarchitekten PartGmbB
Poststraße 2 | 79098 Freiburg i. Brsg.
T 0761 - 59007100 E info@ag-freiraum.de

BAUHERR
Alte Hansestadt Lemgo
Gebäudewirtschaft, vertreten durch Herr Karl Wessel
Wallenstraße 6 | 32657 Lemgo
T 05261 - 213-0 E info@lemgo.de

GENERALPLANUNG
hautau . winterhalter : architekten
Lessingstraße 3 | 79100 Freiburg i. Brsg.
T 0761 756 77 0 E arch@hautau-winterhalter.de

DATUM	AUSGABEDATUM	GEZ. / GEPR.	FORMAT
tt.mm.20jj	23.01.2026		1189 x 841
PROJEKTNR.	PHASE	MASSTAB	ZEICHNUNGSNR.
2210	WERKPLANUNG	1:50	1410

PLAN
Deckenspiegel 1.Obergeschoss

PLANNUMMER / INDEX
2210_A-_5_G1_Z_+01_1410_02