

Leitdetail - Vertikalschnitt
Anschluss Holzzarge Wandverkleidung (Vertikalschnitt)


Leitdetail A - V



Türelement
Typ H 2.1
T-0061 Büro AWO Spiele 0.06
Typ H 1.2
T-1051 Differenzierung 1.05
T-1081 Diefferenzierung 1.08
Typ H 1.1
T-2051 Differenzierung 2.05
T-2081 Differenzierung 2.08
Typ H 1.4
T-1021 Differenzierung 1.02
Typ H 1.1
T-2021 Differenzierung 2.02

fh-rd
Typ H 2.2
T-0033 Flur
Typ H 6.3
T-0031/T-0032 Flur EG
Typ H 2.2
T-0033 Flur
Typ H 6.2
T-1311/T-1312 Flur 1.OG
Typ H 6.1
T-2311/T-2312 Flur 2.OG

Leitdetail B - V

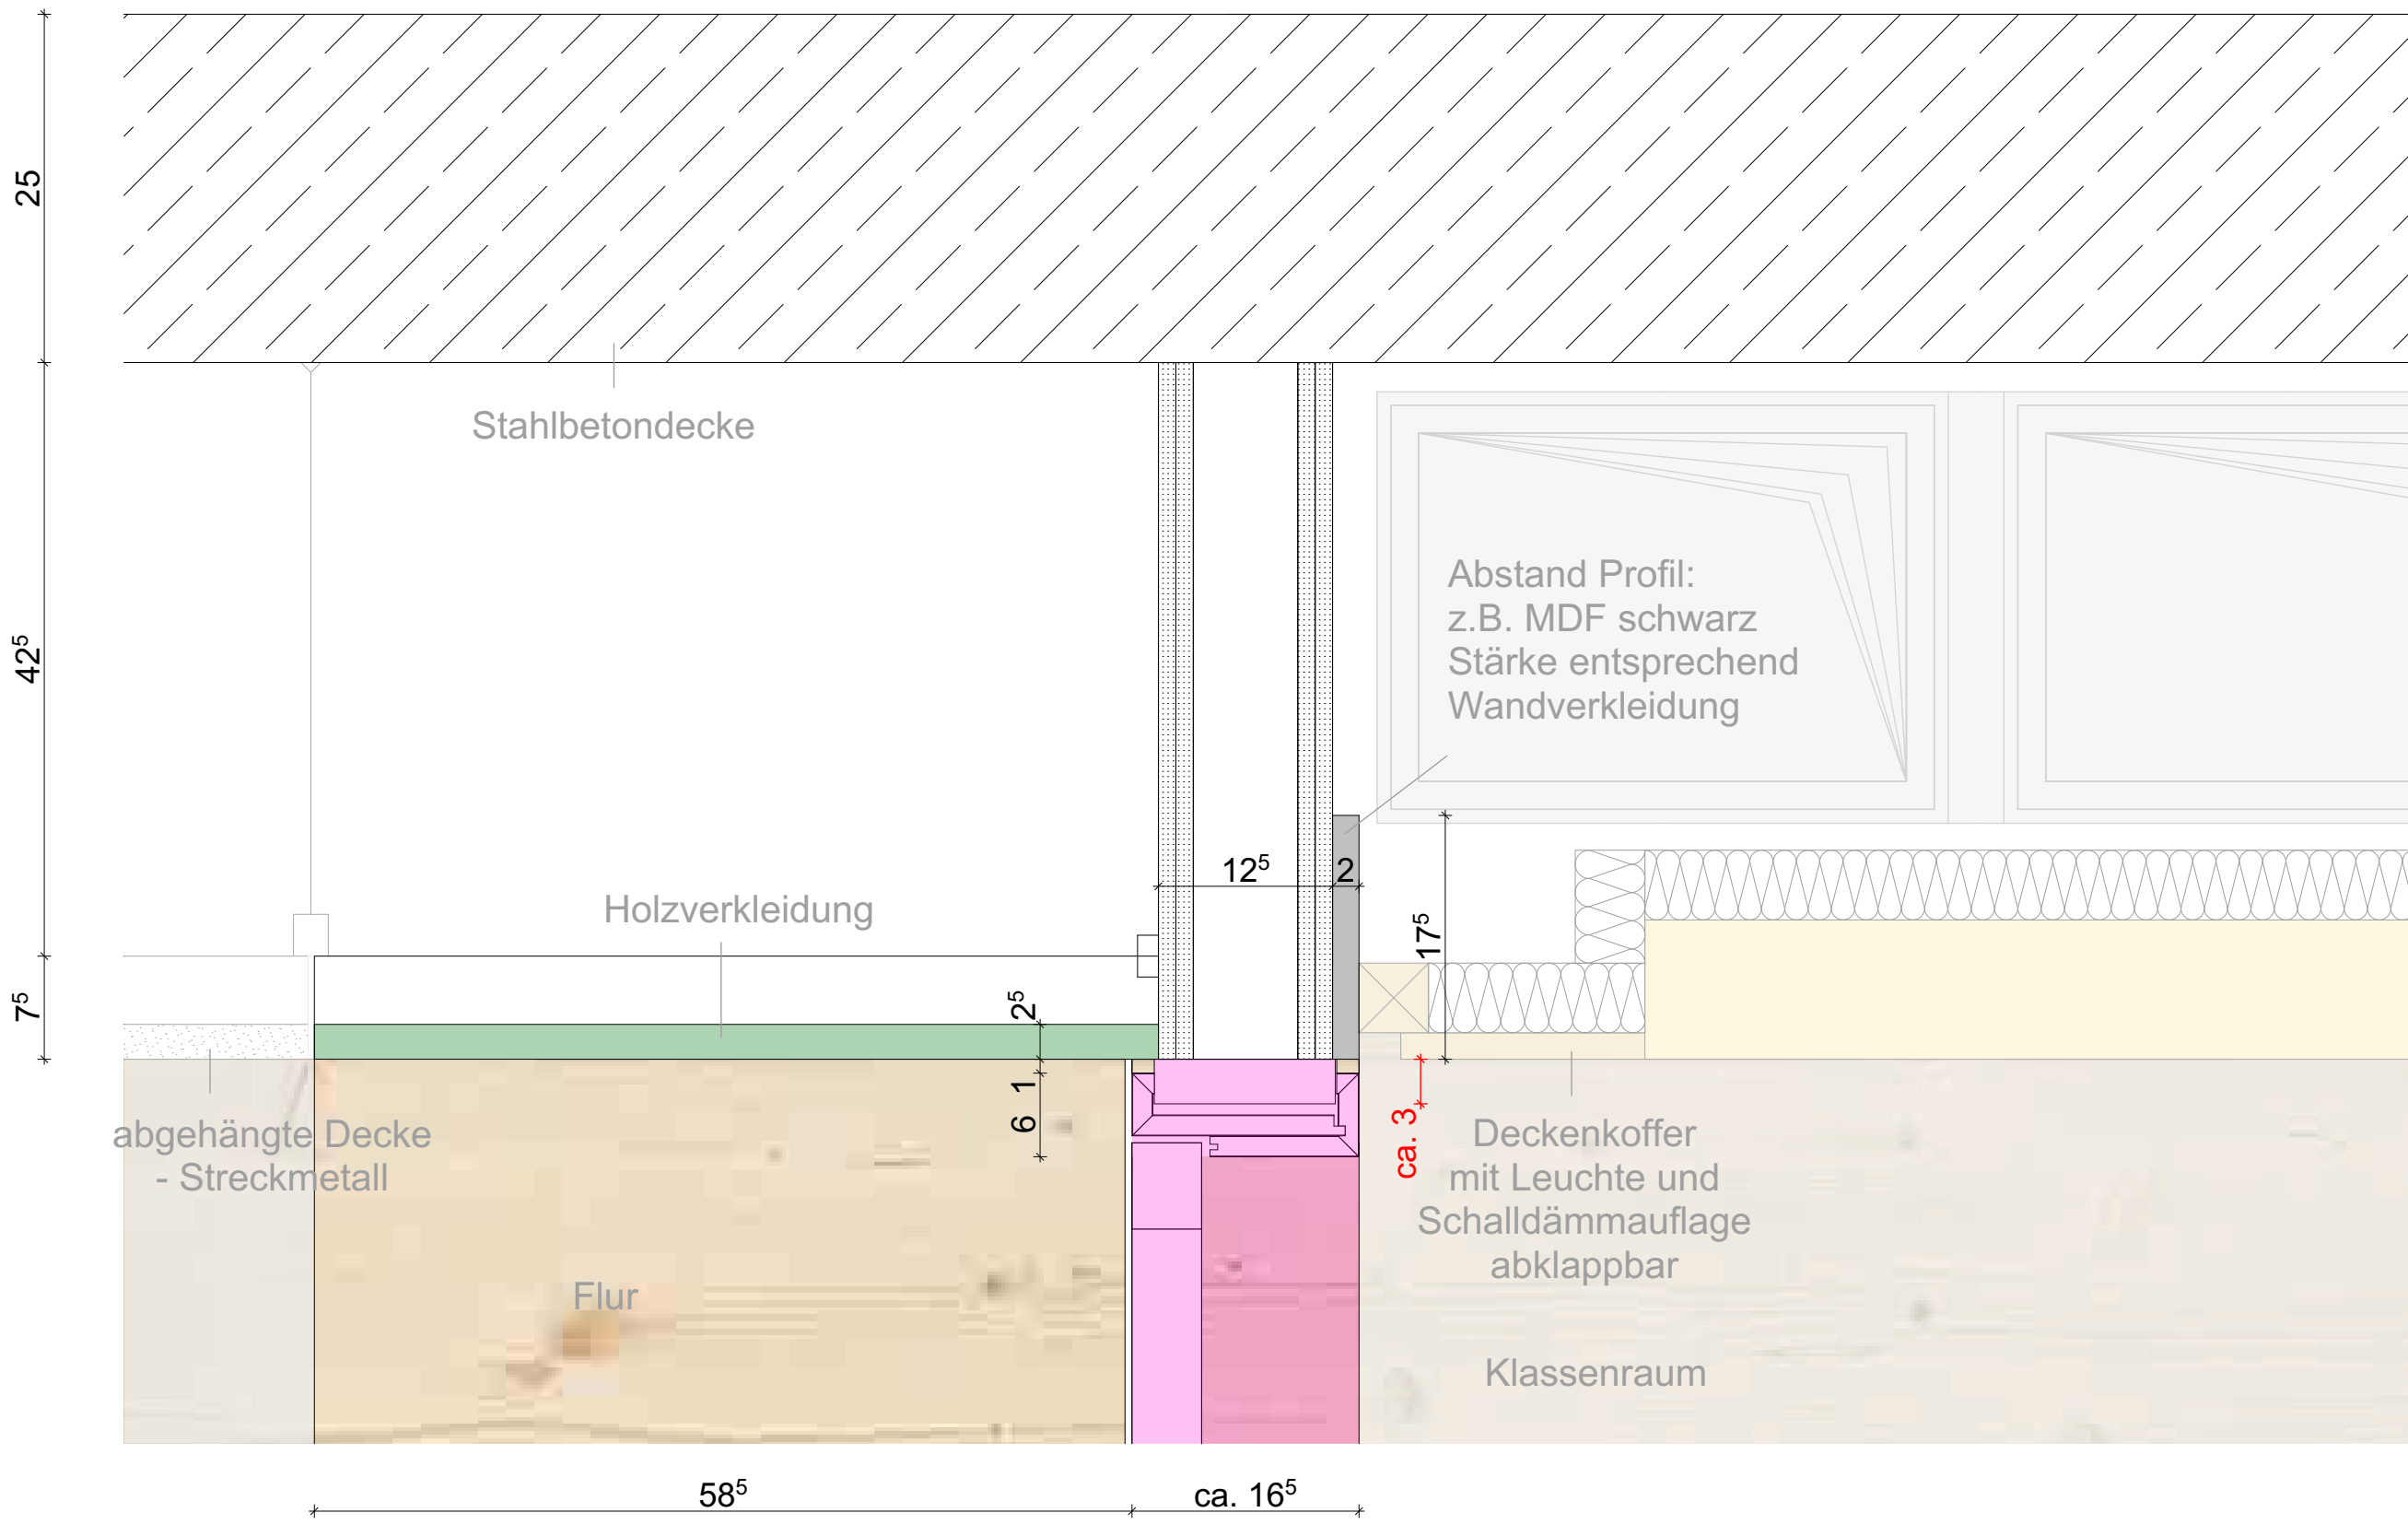


Bauablauf:
Schreiner 1 - Aufmaß
- Setzzarge Einbau
Schreiner 2 - Wandverkleidung
Schreiner 1 - Blockzarge

Gewerke
Schreiner 1
Schreiner 2


Türelement
Typ H 1.2
T-1011 Klassenraum 1.01
Typ H 1.1
T-2011 Klassenraum 2.01
Typ H 1.4
T-0041 Küche 0.04
T-1031 Klassenraum 1.03
T-1041 Klassenraum 1.04
T-1061 Klassenraum 1.06
T-1071 Klassenraum 1.07
T-1091 Klassenraum 1.09
Typ H 1.1
T-2031 Klassenraum 2.03
T-2041 Klassenraum 2.04
T-2061 Klassenraum 2.06
T-2071 Klassenraum 2.07
T-2091 Klassenraum 2.09

Leitdetail H - V

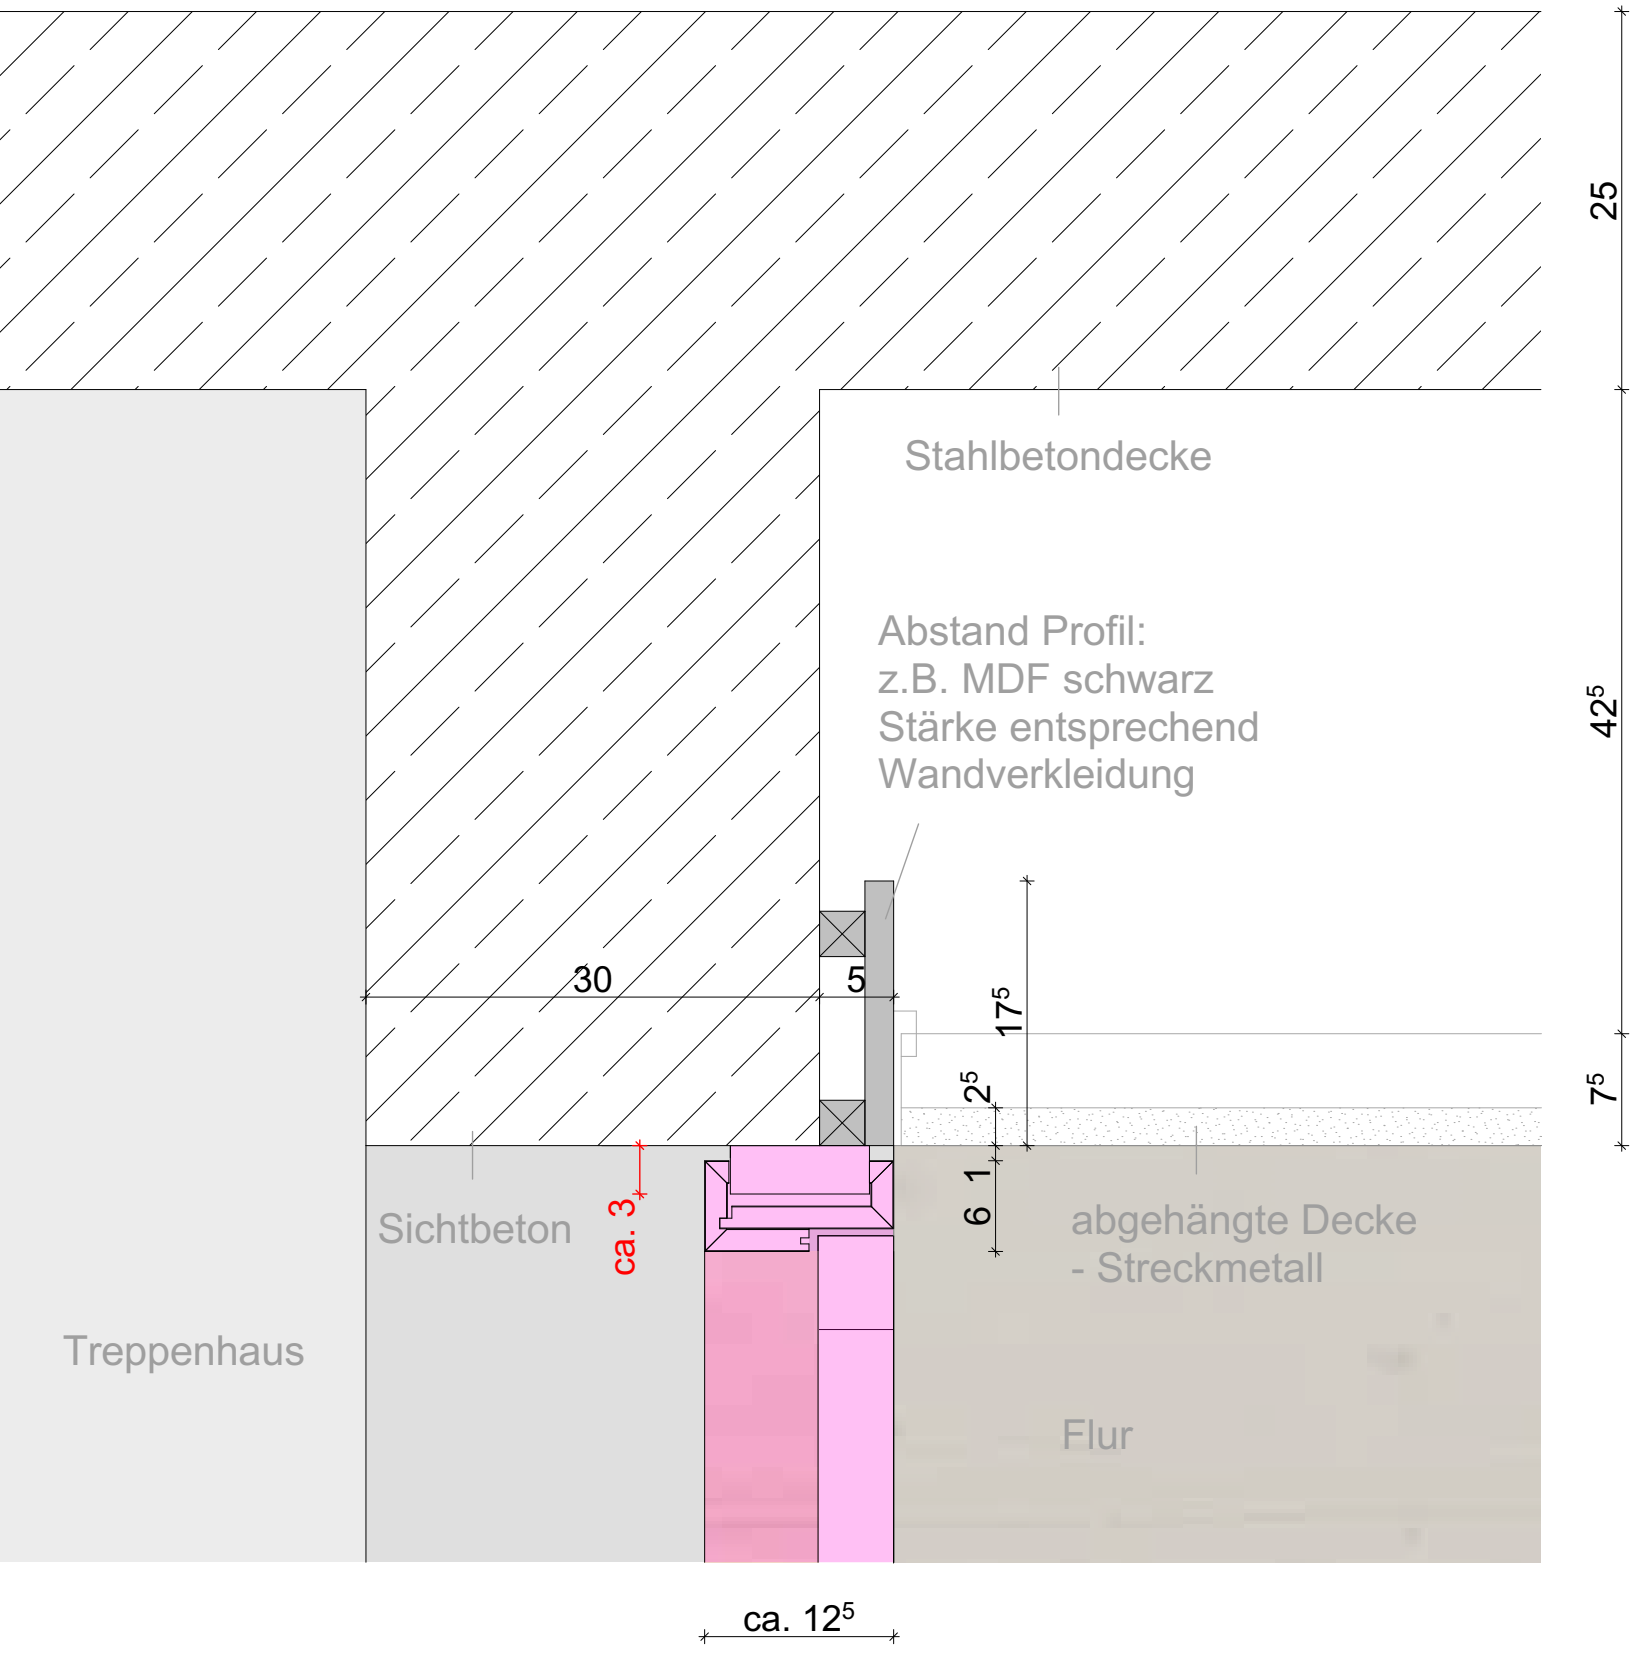

Türelement
Typ H 5
fh-rd
T-0411 TR West 0.41
T-0421 TR Ost 0.42
T-1411 TR West 1.41
T-1421 TR Ost 1.42
T-2411 TR West 2.41
T-2421 TR Ost 2.42

Leitdetail B - V

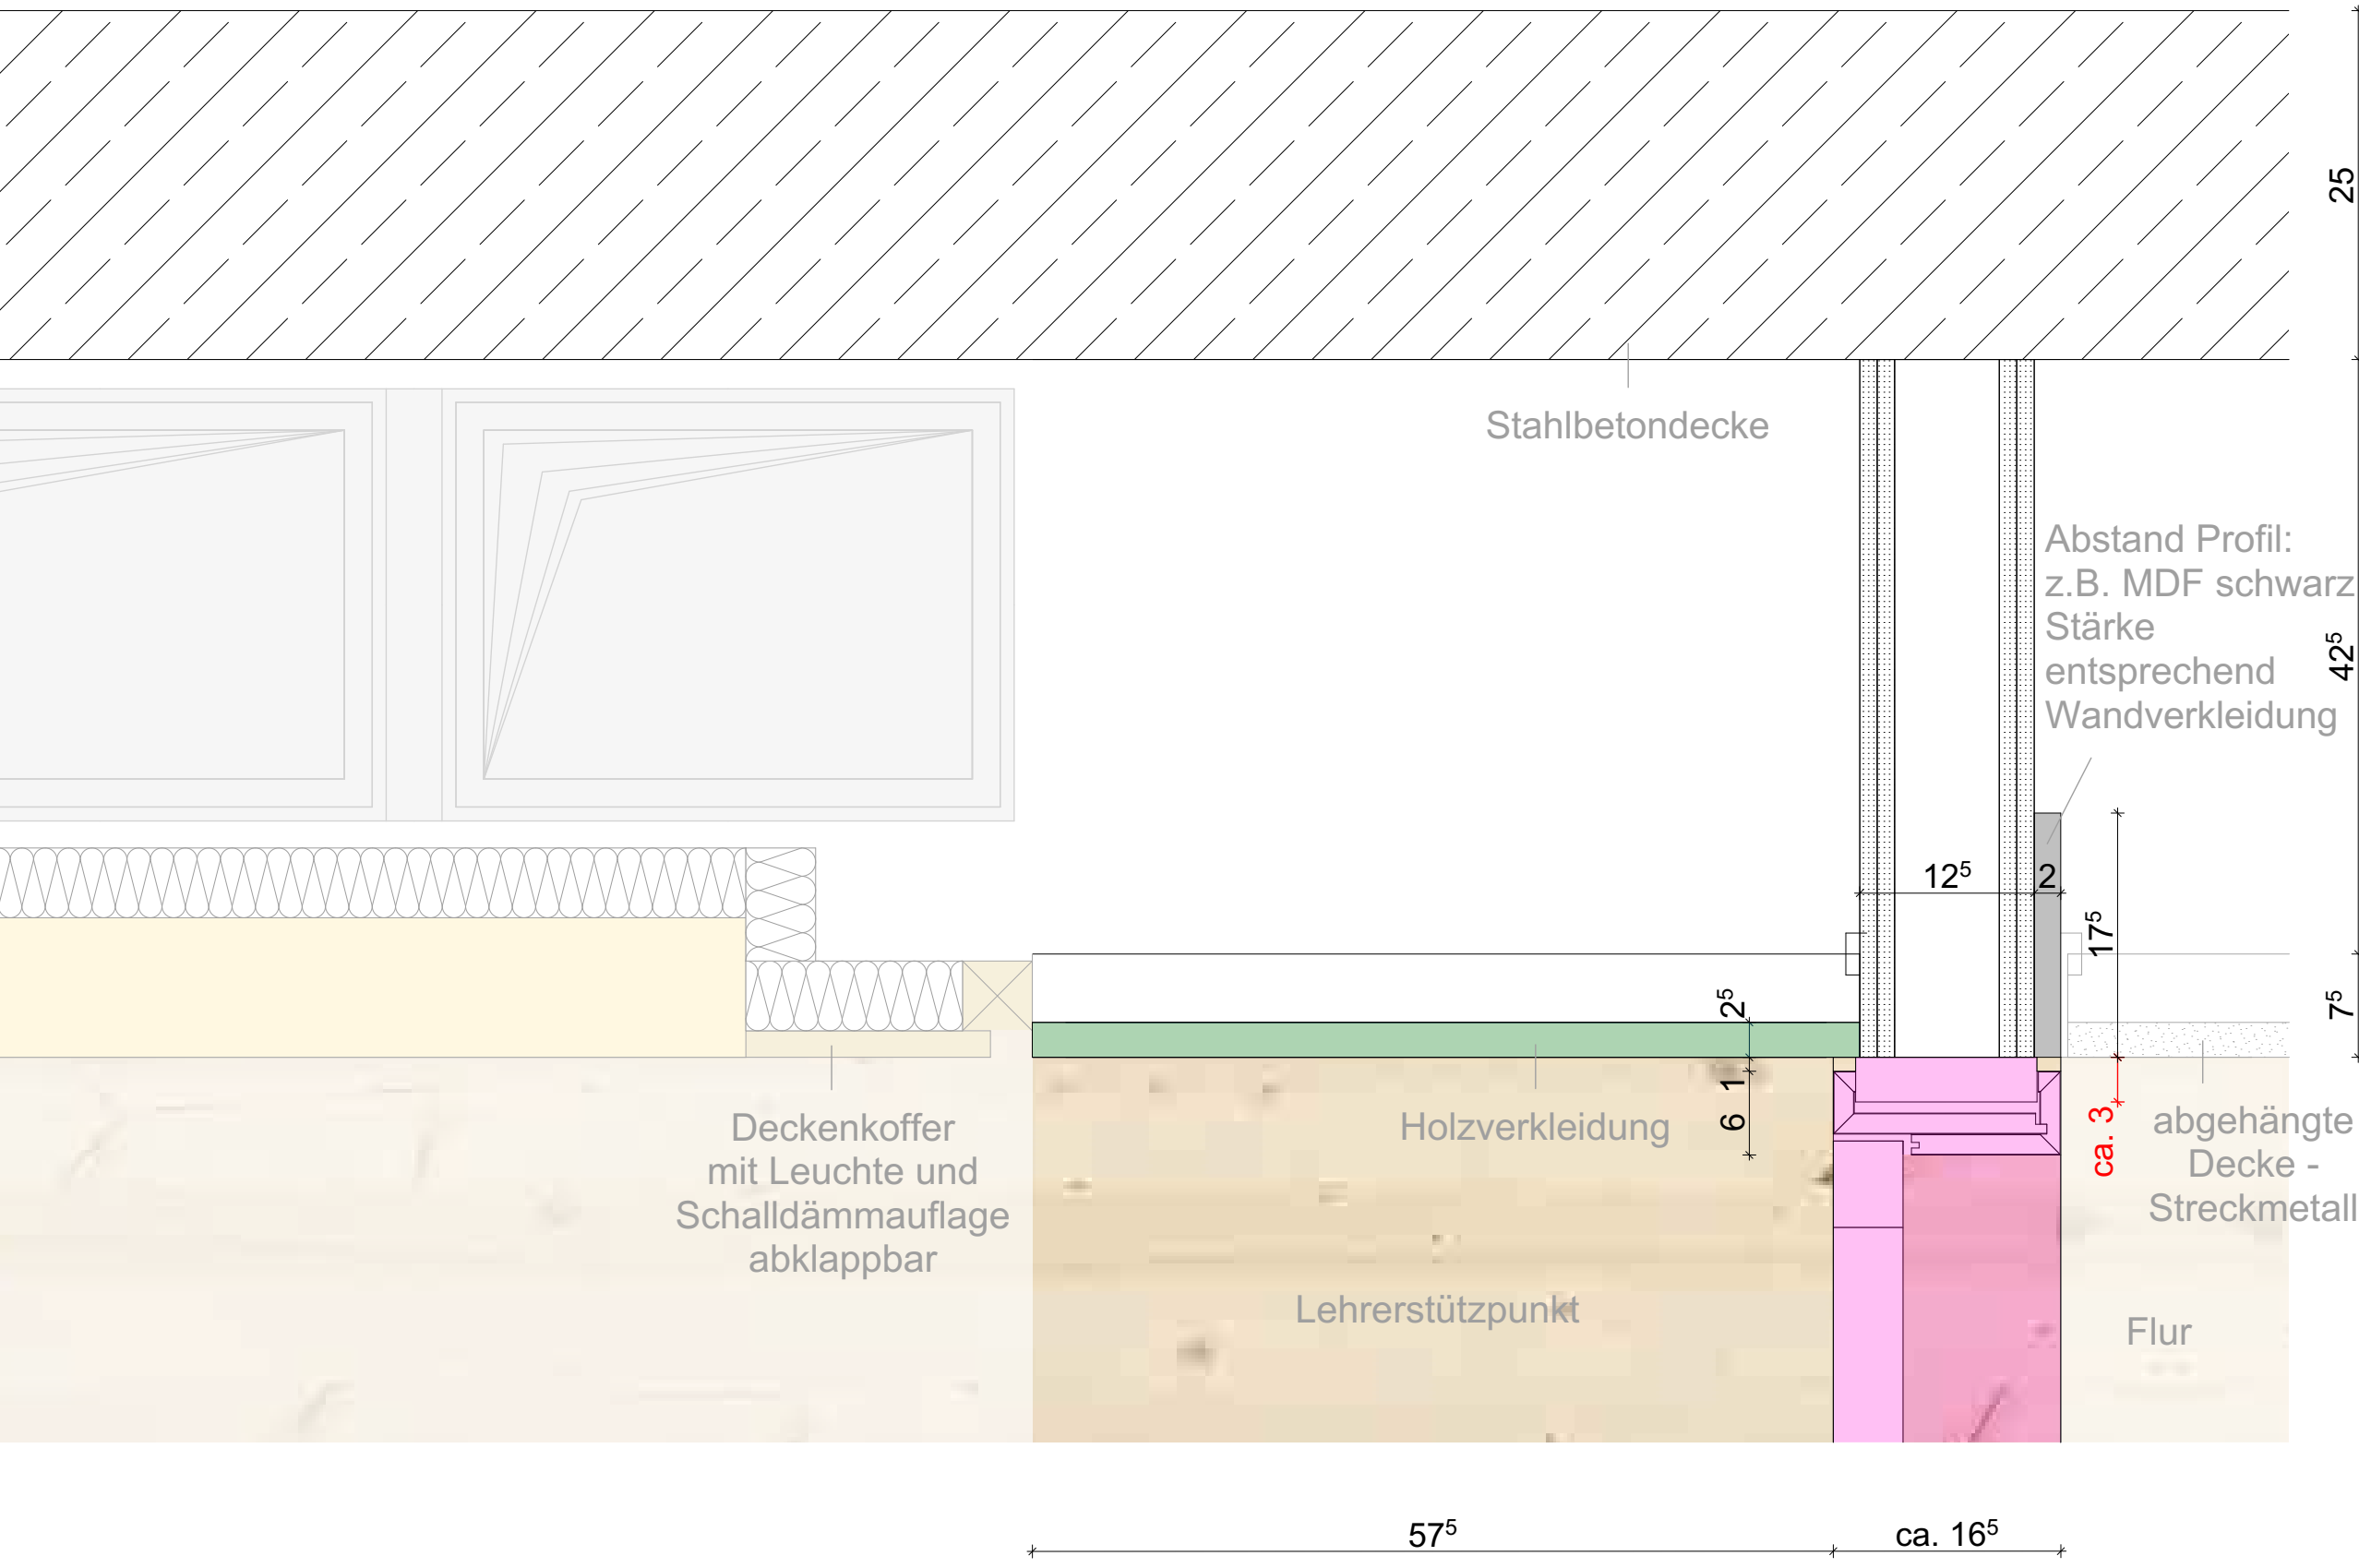

Türelement
Typ H 1.3
T-0011 Selbstlernzentrum 0.01
Typ H 2.1
T-0081 Ruherraum 0.08
Typ H 1.4
T-0041 Lehrküche 0.04
Typ H 4.1
T-0042 Kiosk
Typ H 3
T-0171 Reflexionsraum 0.17
Typ H 2.1
T-0151 Besprechung 0.15
T-0161 Arbeitsplätze Lehrer 0.16
Typ H 1.3
T-0071 Schülervertretung 0.07
Typ H 2.1
T- 0311 Lehrerstützpunkt 0.14

SCHULZENTRUM HELDMANSKAMP ERWEITERUNG REALSCHULE LEMGO			
hautau . winterhalter : architekten			
Lessingstraße 3 79100 Freiburg i. Brsg. T 0761 756 77 0			
DATUM	AUSGABEDATUM	GEZ. / GEPR.	FORMAT
07.08.2025	07.08.2025		297 x 420
PROJEKTNR.	PHASE	MASSTAB	ZEICH.NR. / IND.
2210	WP	1:5	4133_1
PLAN			
Leitdetails Türanschlüsse Vertikalschnitt			